
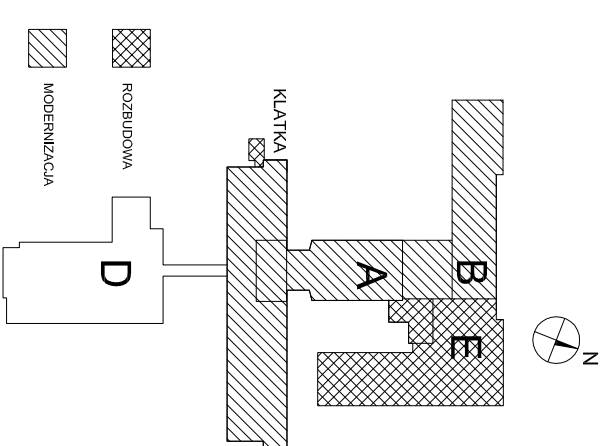


Rozbudowa i modernizacja Szpitala Ogólnego przy ul. Szpitalnej 5 w Wysokiem Mazowieckiem. wraz z ładowiskiem dla śmigłowców LPR

RZUT FUNDAMENTÓW
SKALA 1 : 100

STREFA PRZYJMOWA

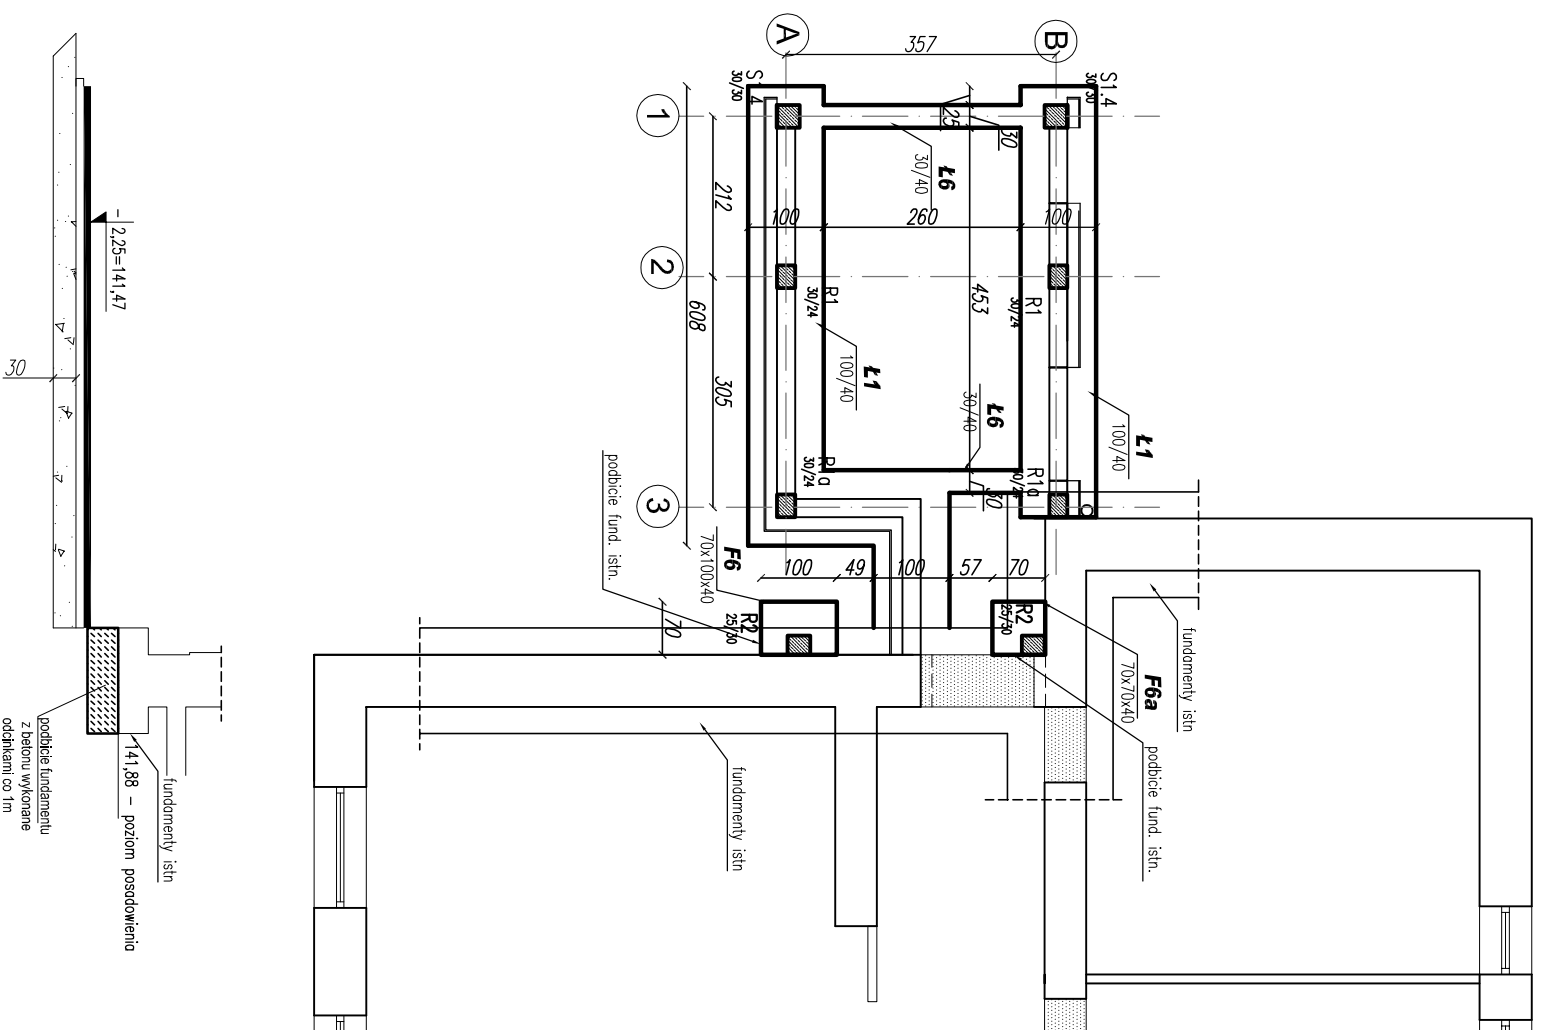

ppp = ±0,00 = 143,72 m n.p.m

BETON C20/25 (B25)
CHUDY BETON C8/10 (B10)
STAL A-IIIN / B500SP/
STAL A-I / S235J

UWAGI:

1. Konieczny odbiór przez geologa dna wykopu.
2. Prace fundamentowe wykonać po wytyczeniu osi przez geodetę.
3. W miejscach oznaczonych na rzucie wypuścić kotwy do rdzeni, słupów – wg rys. konstr. słupów.
4. W miejscach określonych w P.T. inst. elektr. do prętów zbrojenia podłużnego przyspawać płaskownik FeZn/Fe 25x4cmw celu wykonania uzłomn.
5. Pręty zbrojenia podłużnego ław zewnętrznych przyspawano płaskownikem połączyc we wszystkich fundamentach przed spawaniem.
6. Fundamenty chronić przed przemarzaniem. Nie wolno pozostawić odkrytych fundamentów w okresie temperatur niższych niż 0°C. Głębokość przemarzania wg PN-81/B-03020 wynosi 1,00m.
7. Nie wolno dopuścić do rozluźnienia gruntów w dnie wykopu – ostatnią warstwę usunąć ręcznie.

Pracownia projektowa
WOJCIECHOWSKI
Osiedle Alfabetyczne 39

Stadium : Projekt wykonawczy
Branża : Konstrukcja

Nazwa i adres Rozbudowa i modernizacja Szpitala Ogólnego przy ul. Szpitalnej 5 w Wysokiem Mazowieckiem. wraz z ładowiskiem dla śmigłowców LPR

Przedmiot rysunku: RZUT FUNDAMENTÓW CZĘŚĆ 2

Projektant: mgr inż. Z. Wojciechowski upr.202/89/OI
Opracował: tech. Ewa Szwkowska

Sprawdził: mgr inż. M. Szczygiłowska upr. WAW/0028/P/OK/13
rys. nr 1A
skala 1:100
data 05.2016