
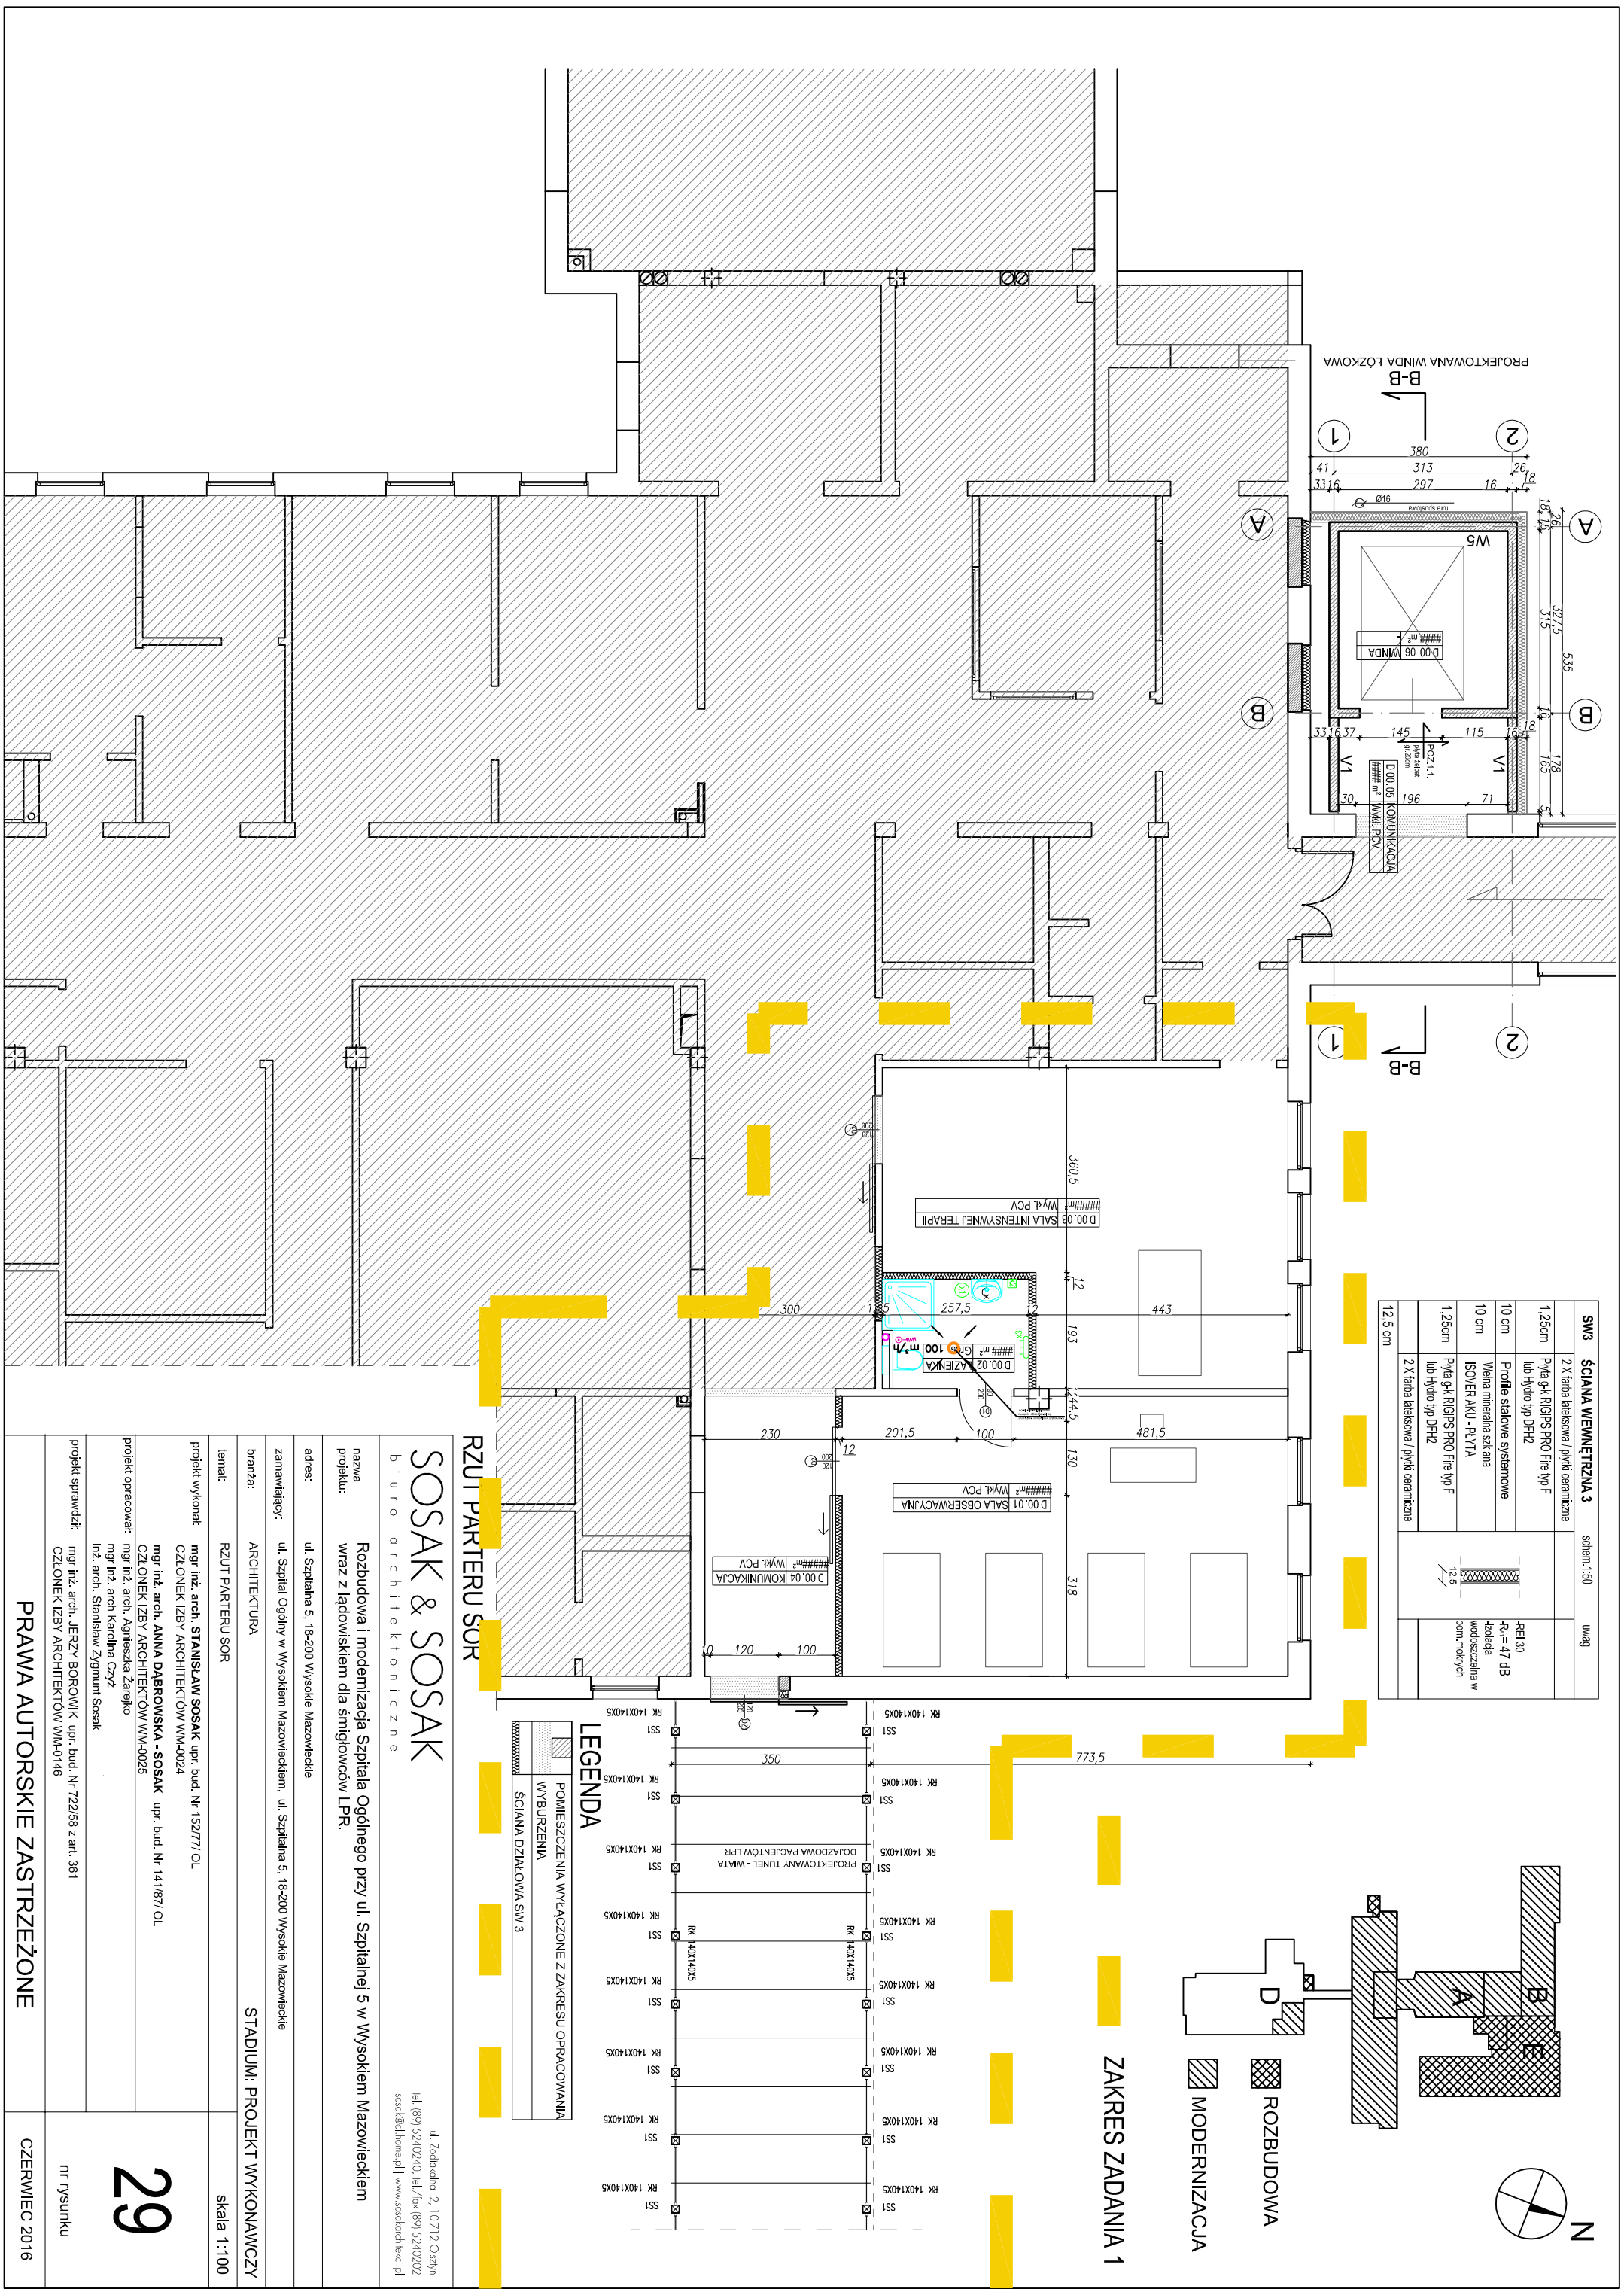



SW3	ŚCIANA WEWNĘTRZNA 3	system: 150	unięgi
1,25cm	2 X farba lateksowa / płytki ceramiczne		
10 cm	Płyta g-k RIGIPS PRO Fire typ F		
10 cm	lib Hydro typ DH2		
10 cm	Profile stalowe systemowe		
10 cm	Wełna mineralna szklana ISOVER AKU - PLYTA		
1,25cm	Płyta g-k RIGIPS PRO Fire typ F		
12,5 cm	lib Hydro typ DH2		
	2 X farba lateksowa / płytki ceramiczne		
			-REI 30 R _w =47 dB Izolacja wodoszczelna w pion i poziomych

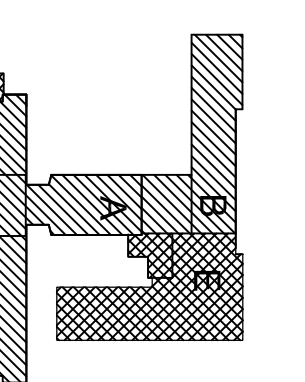

ZAKRES ZADANIA 1

ROZBUDOWA

MODERNIZACJA

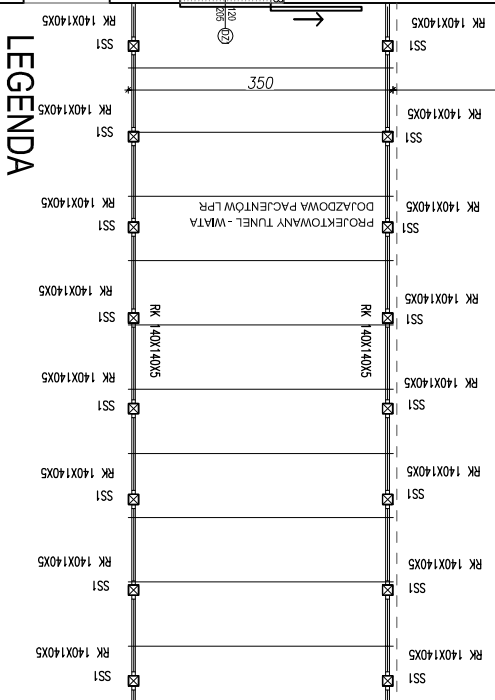

RZUT PARTERU SOR

SOSAK & SOSAK
biuro architektoniczne

ul. Zodiakowa 2, 10712 Olsztyn
tel./ (89) 5240240, tel./fax (89) 5240202
sosak@ol.home.pl www.sosakarchitekci.pl

nazwa: **Rozbudowa i modernizacja Szpitala Ogólnego przy ul. Szpitalnej 5 w Wysokiem Mazowieckiem**
wzraz z ładowiskiem dla śmigłowców LPR.

adres: ul. Szpitalna 5, 18-200 Wysokie Mazowieckie

zamawiający: Szpital Ogólny w Wysokiem Mazowieckiem, ul. Szpitalna 5, 18-200 Wysokie Mazowieckie

branża: ARCHITEKTURA

temat: RZUT PARTERU SOR

projekt wykonat: mgr inż. arch. STANISŁAW SOSAK upr. bud. N° 152771/OL
CZŁONEK IZBY ARCHITEKTÓW WM-0024

projekt opracował: mgr inż. arch. ANNA DĄBROWSKA - SOSAK upr. bud. N° 141187/OL
CZŁONEK IZBY ARCHITEKTÓW WM-0025

projekt sprawdzł: mgr inż. arch. JERZY BOROWIK upr. bud. N° 722158 z art. 361
CZŁONEK IZBY ARCHITEKTÓW WM-0146

skala 1:100

29

nr rysunku

PRAWA AUTORSKIE ZASTRZEŻONE

CZERWIEC 2016