

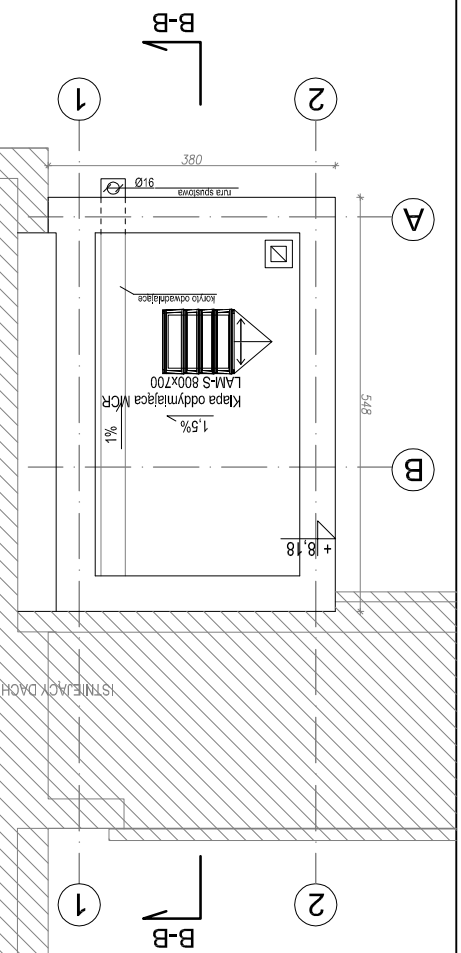


PROJEKTOWANA WINDA ŁÓZKOWA

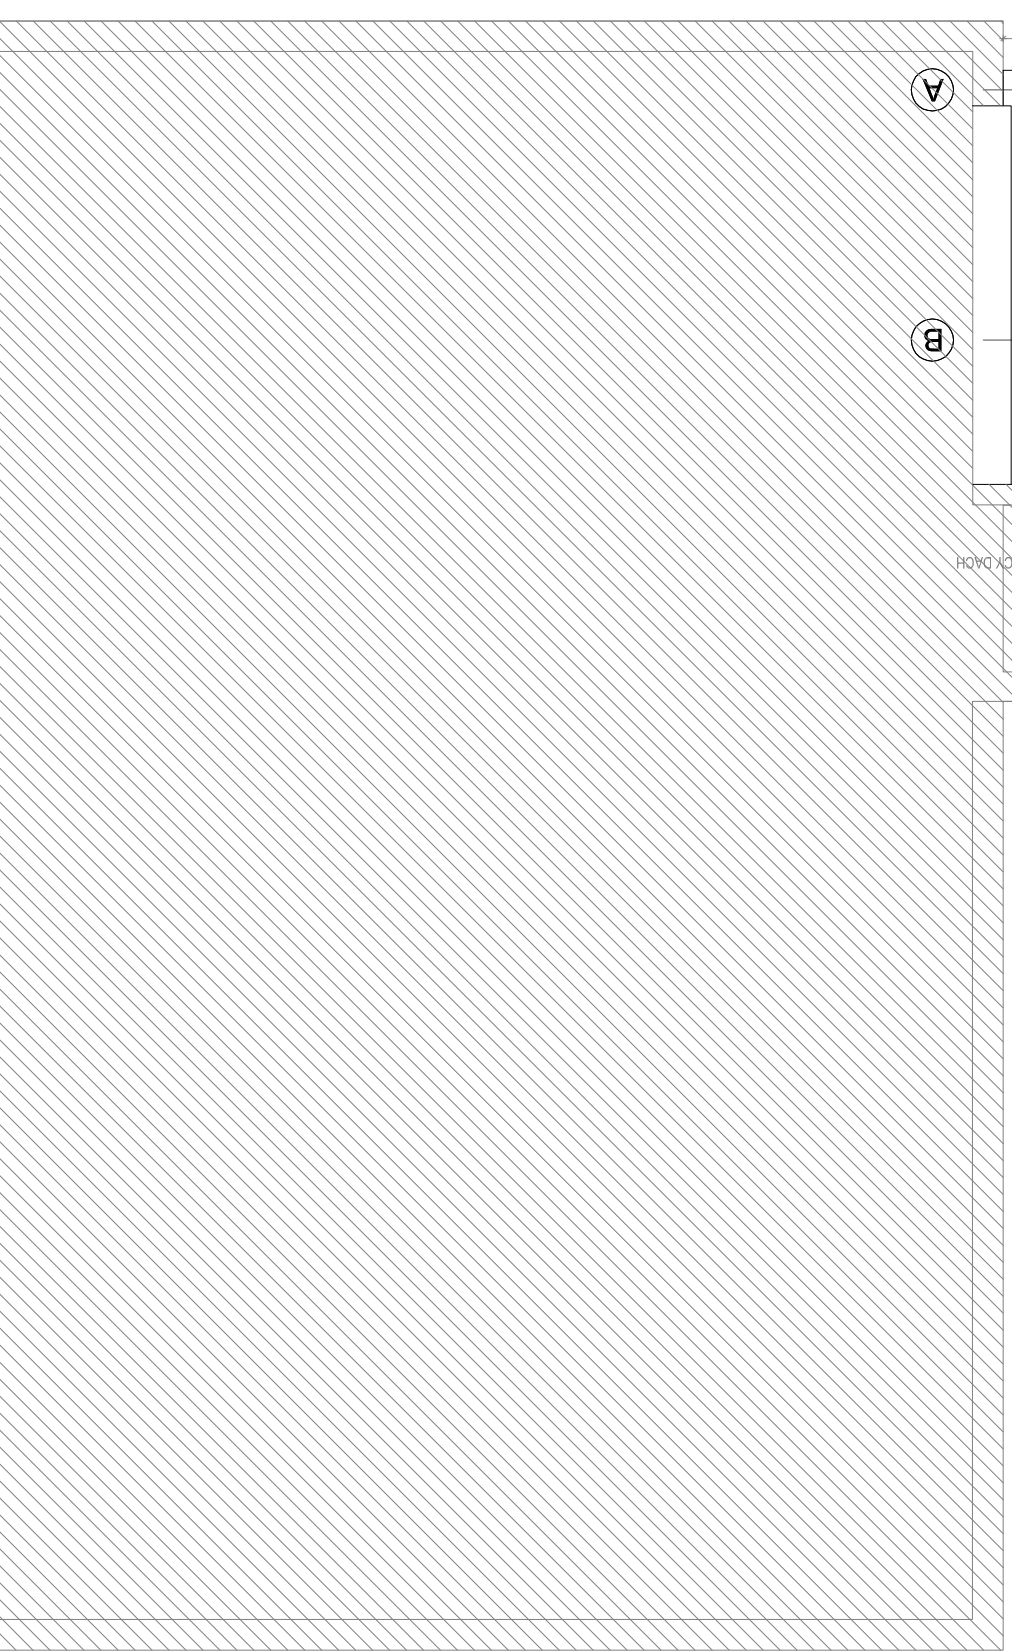

ISTNIEJĄCY DACH

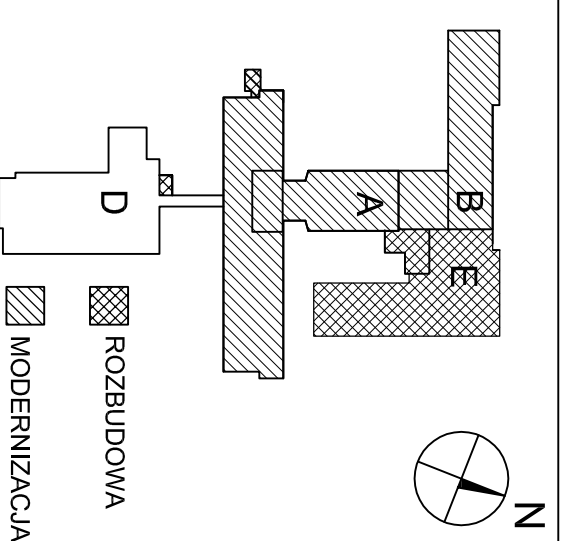

LEGENDA
WYŁĄCZONE Z ZAKRESU OPRACOWANIA

PRZYSTOSOWANIE BUDYNKU "D" DO ŁĄDOWISKA LPR, RZUT DACHU WINDY

SOSAK & SOSAK

biuro architektoniczne

ul. Żelazka 2, 10-712 Okęły
tel. (89) 5240240, tel./fax (89) 5240202
sosak@elhome.pl | www.sosakarchitekt.pl

nazwa projektu: Rozbudowa i modernizacja Szpitala Ogólnego przy ul. Szpitalnej 5 w Wysokiem Mazowieckiem wraz z łądowniskiem dla śmigłowców LPR.

adres: ul. Szpitalna 5, 18-200 Wysokie Mazowieckie

zamawiający: Szpital Ogólny w Wysokiem Mazowieckiem, ul. Szpitalna 5, 18-200 Wysokie Mazowieckie

branża: ARCHITEKTURA

temat: PRZYSTOSOWANIE BUDYNKU "D" DO ŁĄDOWISKA LPR, RZUT DACHU WINDY

STADIUM: PROJEKT WYKONAWCZY
skala 1:100

projekt wykonał: mgr inż. arch. **STANISŁAW SOSAK** upr. bud. Nr 152777/OL
CZŁONEK IZBY ARCHITEKTÓW WMA-0024

projekt opracował: mgr inż. arch. **ANNA DĄBROWSKA - SOSAK** upr. bud. Nr 141187/OL
CZŁONEK IZBY ARCHITEKTÓW WMA-0025

mgr inż. arch. Agnieszka Żanetko
mgr inż. arch. Karolina Czyż
inż. arch. Stanisław Zygmunt Sosak

projekt sprawdził: mgr inż. arch. **JERZY BOROWIK** upr. bud. Nr 722/58 z art. 361
CZŁONEK IZBY ARCHITEKTÓW WMA-0146

31

nr rysunku

PRAWA AUTORSKIE ZASTRZEŻONE

CZERWIEC 2016