
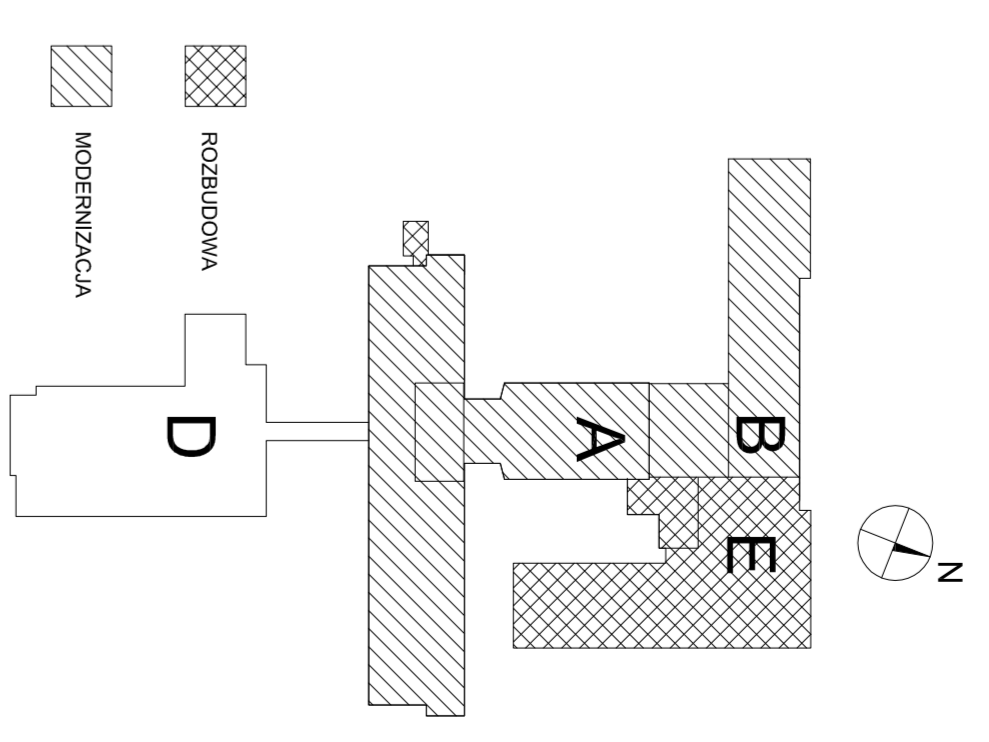


**Rozbudowa i modernizacja Szpitala Ogólnego
przy ul. Szpitalnej 5 w Wysokim Mazowieckiem.
wraz z ławiskiem dla śmigłowców LPR**

**RZUT FUNDAMENTÓW
SKALA 1 : 100**

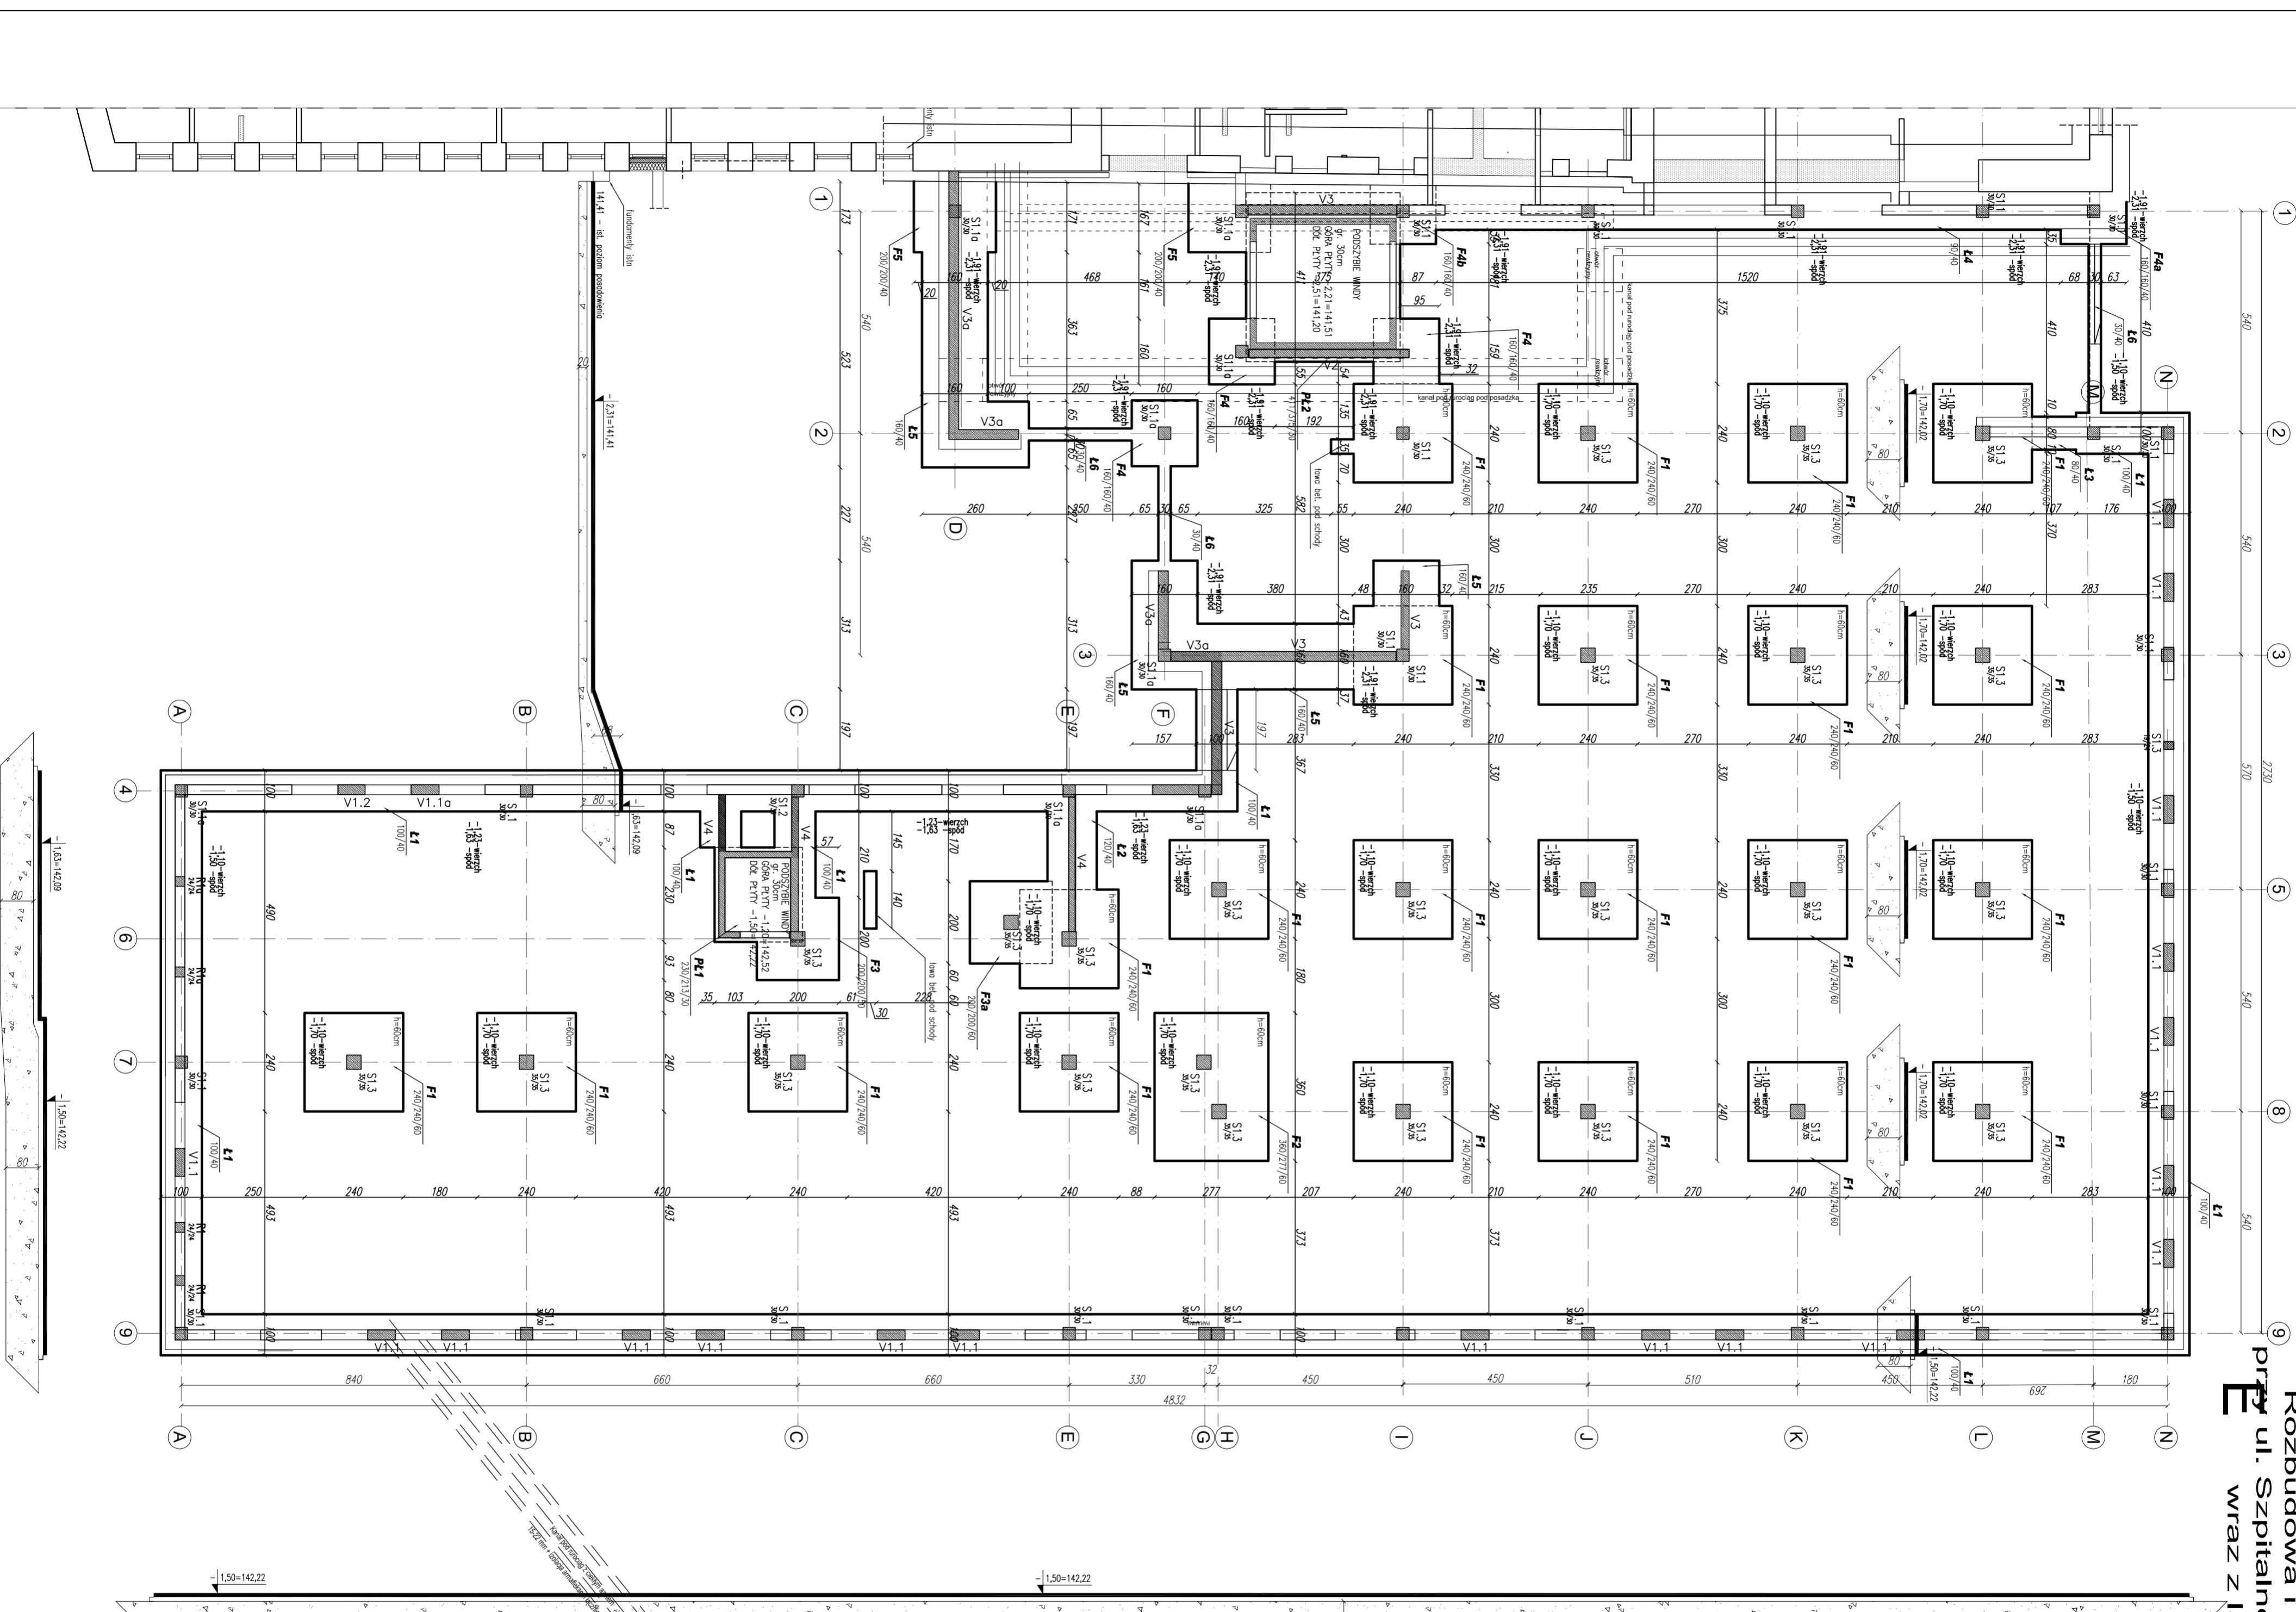

- UWAGI:**
1. Kończący odbiór przez geologa dna wykopu.
 2. Proce fundamentowe wykonać po wywężeniu osi przez geodetę.
 3. Wypuścić kotwy do rdzeni słupów ścian.
 4. W miejscach określonych w P.T. inst. elekt. do przew. zbrojenia podłużnego przyspawać płaskownik FeZn/Fe 23x4x1mm celu wykonania uzornu.
 5. Pręty zbrojenia podłużnego ław zewn.do których przyspawano płaskownik połączyć we wszystkich fundamentach przez spawanie.
 6. Fundamenty chronić przed przemrożeniem. Nie wolno pozostawić odkrytych fundamentów w okresie temperatur niższych niż 0°C.
 7. Nie wolno dopuszczać do rozluźnienia gruntów. Głębokość przemrażania wg PN-81/B-03020 wynosi 1,00m.
 8. W dnie wykopu-ostadnia warstwę uszwać ręcznie z zagęszczoną do Is=0,97

ppp = ±0,00=143,72 m n.p.m

**BETON C20/25 (B25)
CHUDY BETON C8/10 (B10)
STAL A-III/ /B500SP/
STAL A-I /S235/**

Procesje projektowe WOJCIECHOWSKI Opole, Adama Mickiewicza 29	
Stadium : Projekt wykonawczy	Kierownik: Kozłowski
Nazwa i adres: Rozbudowa i modernizacja Szpitala Ogólnego przy ul. Szpitalnej 5 w Wysokim Mazowieckiem. wraz z ławiskiem dla śmigłowców LPR	
Przewidywany termin: RZUT FUNDAMENTÓW CZĘŚĆ 1	
Projektant: mgr inż. Z. Wojciechowski UIC.21228302	
Opracował: inż. Ewa Sławowska	
Skala: 1:100	Strona: nr 1
Sprzedaż: mgr inż. M. Szczygielska, ul. Wł. Mickiewicza 29, 01-650 Warszawa, tel. 22 629 20 22	