



Rozbudowa i modernizacja Szpitala Ogólnego przy ul. Szpitalnej 5 w Wysokiem Mazowieckiem. wraz z ładowiskiem dla śmigłowców LPR

**FRAGMENT BRYŁY B
RZUT FUNDAMENTÓW
SKALA 1 : 100**

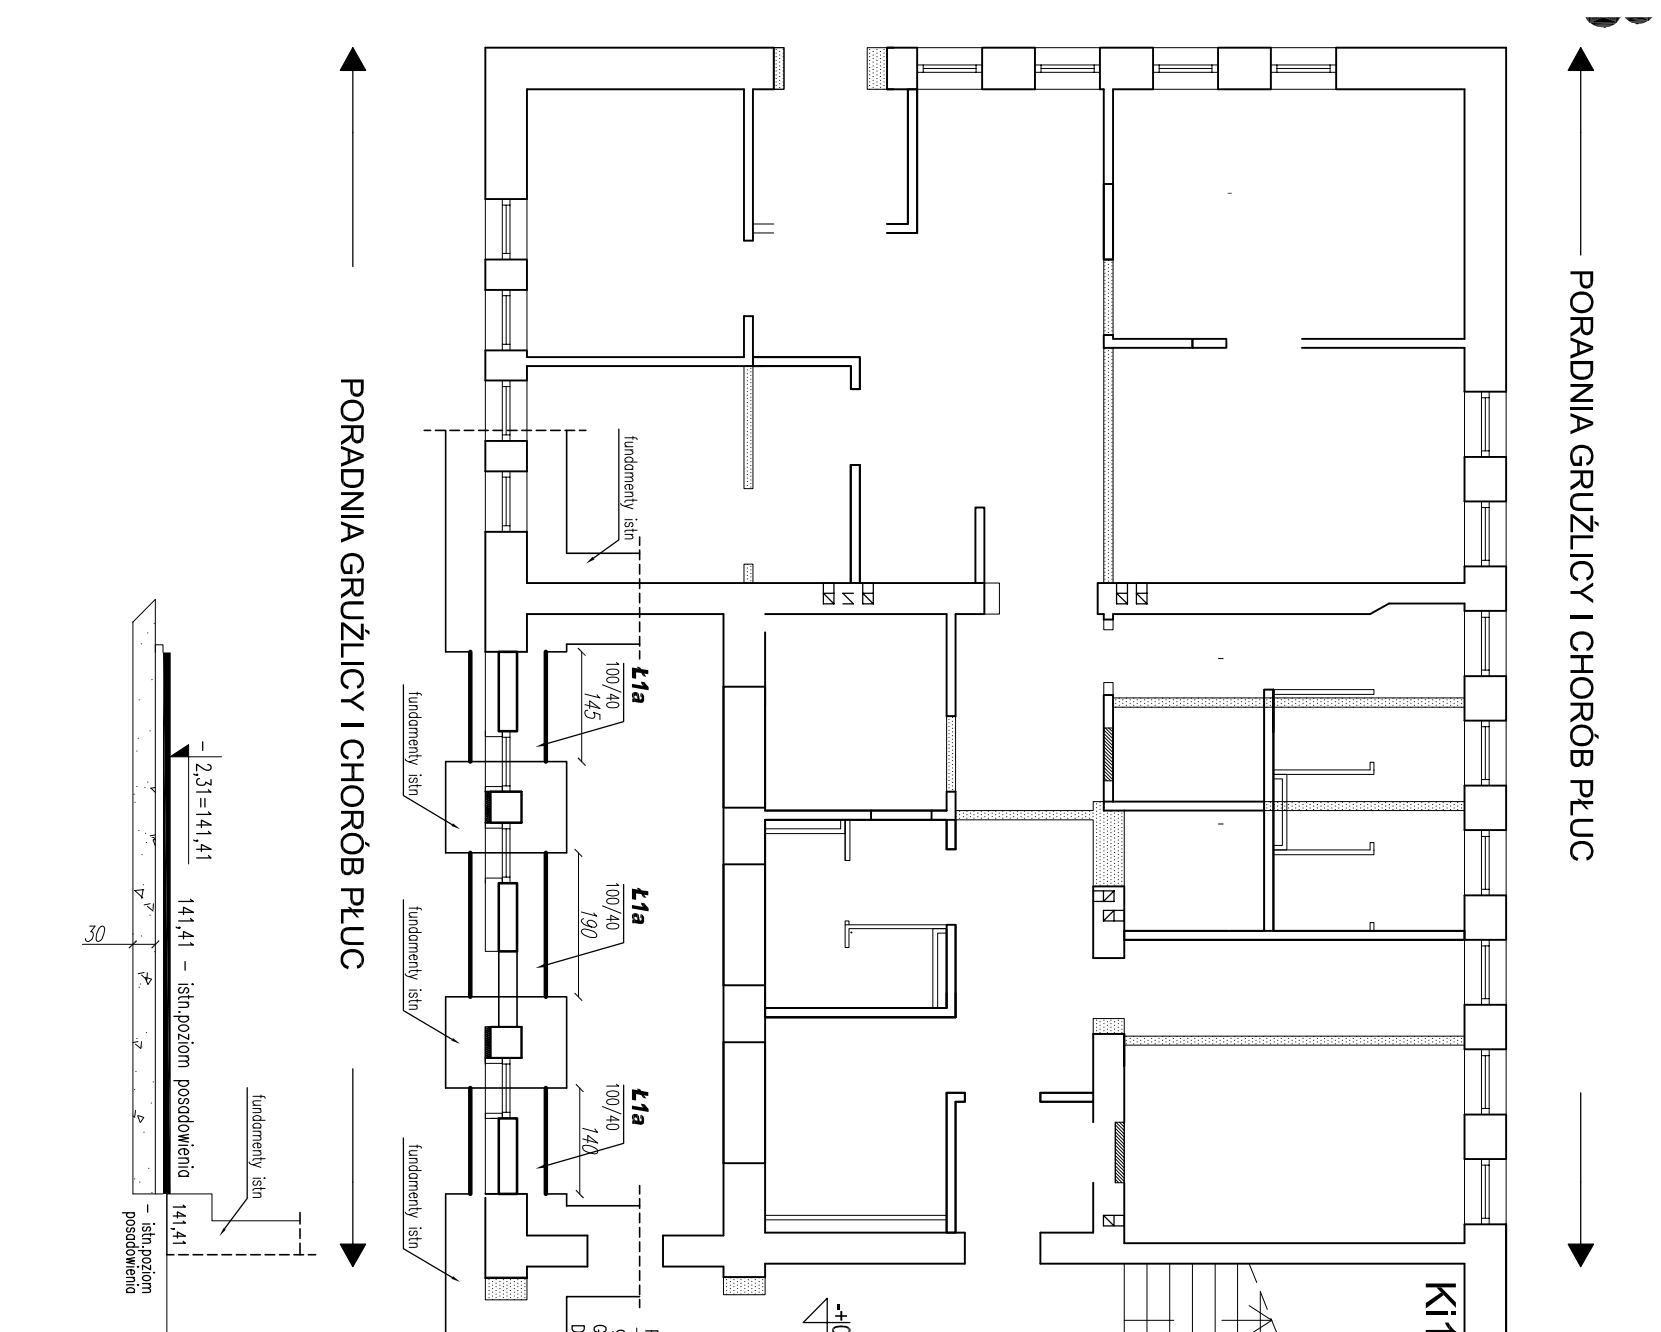

UWAGI:

1. Konieczny odbiór przez geologa dna wykopu.
2. Prace fundamentowe wykonać po wytyczeniu osi przez geodetę.
3. W miejscach oznaczonych na rzucie wypuścić kotwy do rdzeni, słupów – wg rys. konstr. słupów.
4. W miejscach określonych w P.T. inst. elektr. do prętów zbrojenia podłużnego przyspawać płaskownik FeZn/Fe 25x4cmw celu wykonania uzłomn.
5. Pręty zbrojenia podłużnego ław zewn.do których przyspawano płaskownik połączyć we wszystkich fundamentach przez spawanie.
6. Fundamenty chronić przed przemarzaniem. Nie wolno pozostawić odkrytych fundamentów w okresie temperatur niższych niż 0°C. Głębokość przemarzania wg PN-81/B-03020 wynosi 1,00m.
7. Nie wolno dopuścić do rozluźnienia gruntów w dniu wykopu—ostatnią warstwę usunąć ręcznie.

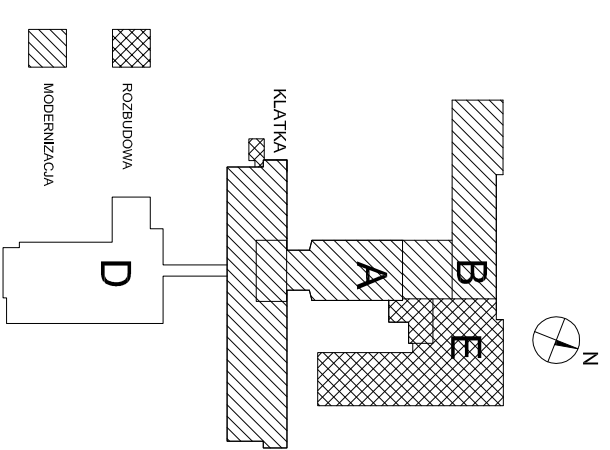

ppp = ±0,00 = 143,72 m n.p.m

**BETON C20/25 (B25)
CHUDY BETON C8/10 (B10)
STAL A-IIIIN /B500SP/
STAL A-I /S235/**

**Pracownia projektowa
WOJCIECHOWSKI**
Osiedlna ul.Dobrowieckiego 39

Stadium : Projekt wykonawczy
Branża : Konstrukcja

Nazwa i adres Rozbudowa i modernizacja Szpitala Ogólnego przy ul. Szpitalnej 5 w Wysokiem Mazowieckiem. wraz z ładowiskiem dla śmigłowców LPR

Przedmiot rysunku: RZUT FUNDAMENTÓW CZĘŚĆ 3

Projektant: mgr inż. Z. Wojciechowski upr.202/89/OI
Specjalność: inż. bud.

Opracował: tech. Ewa Świkowska

Spawdził: mgr inż. M. Szczygiłowska upr. WAMW/0028/P/POK/13
Specjalność: inż. bud.



rys. nr 1B

skala 1:100

data 05.2016