



Rozbudowa i modernizacja Szpitala Ogólnego przy ul. Szpitalnej 5 w Wysokiem Mazowieckiem wraz z łącznikiem dla śmigłowców LPR RZUT MONTAŻOWY STROPU NAD +2 KONDYGNACJĄ SKALA 1 : 100

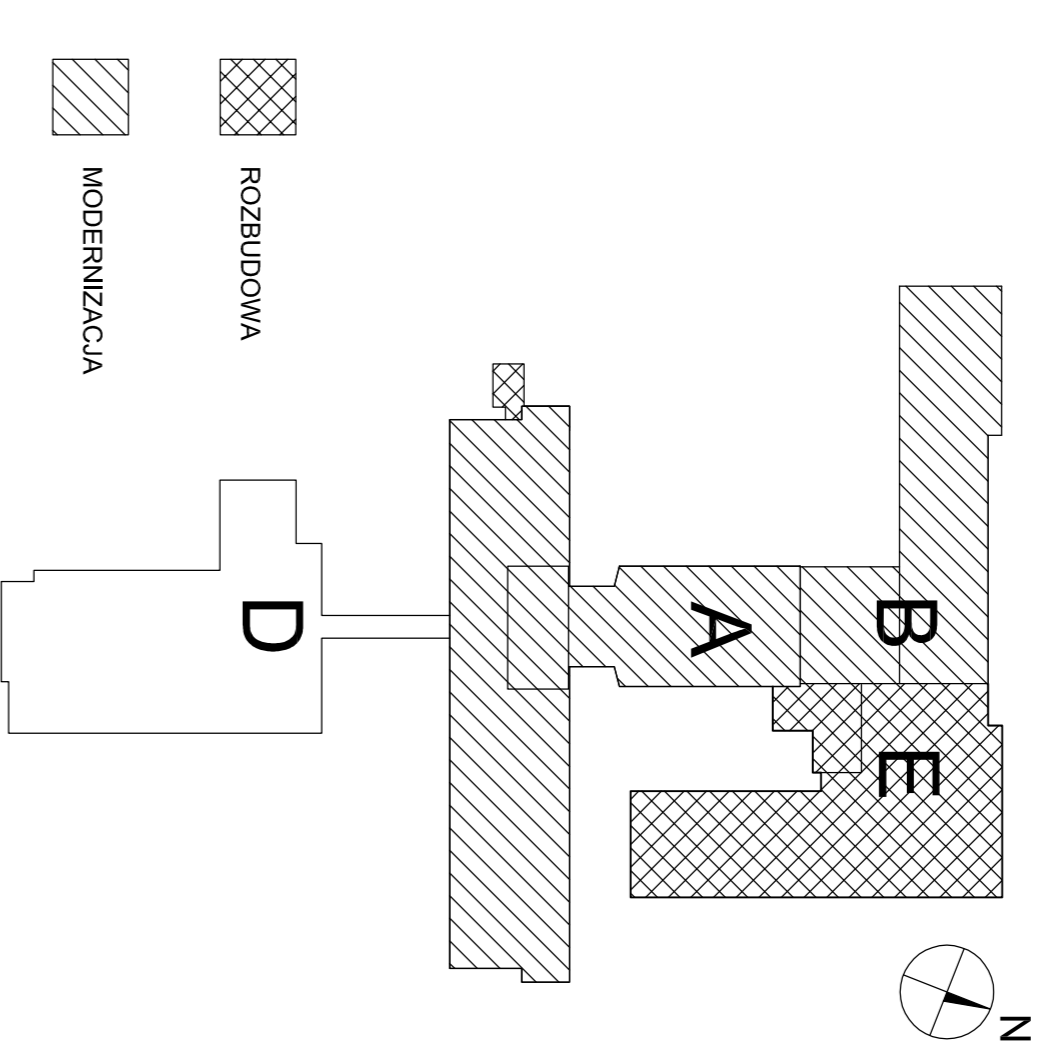

- UWAGI:**
1. W stropach i ścianach pozostawic otwory dla przebieg instalacji sanitarnych i elektrycznych i projektować wentylację i projekcję wentylacji.
 2. ŚCIANY WYPEŁNIACIE MURÓWKĄ, DO WYKONANIU KONSTRUKCYJAL BUDYNKU
 3. Ściany wypełnić murówką na pełną spoinę pionową lub żelazną na żłobkach cementowo-wapniowych. Należy wykonać izolację akustyczną i termiczną. W celu zabezpieczenia ściany wypełnionej przed wystąpieniem zrostów, należy zastosować zbrojenie sztywne wykonane z siatki w sposób wspomniany.

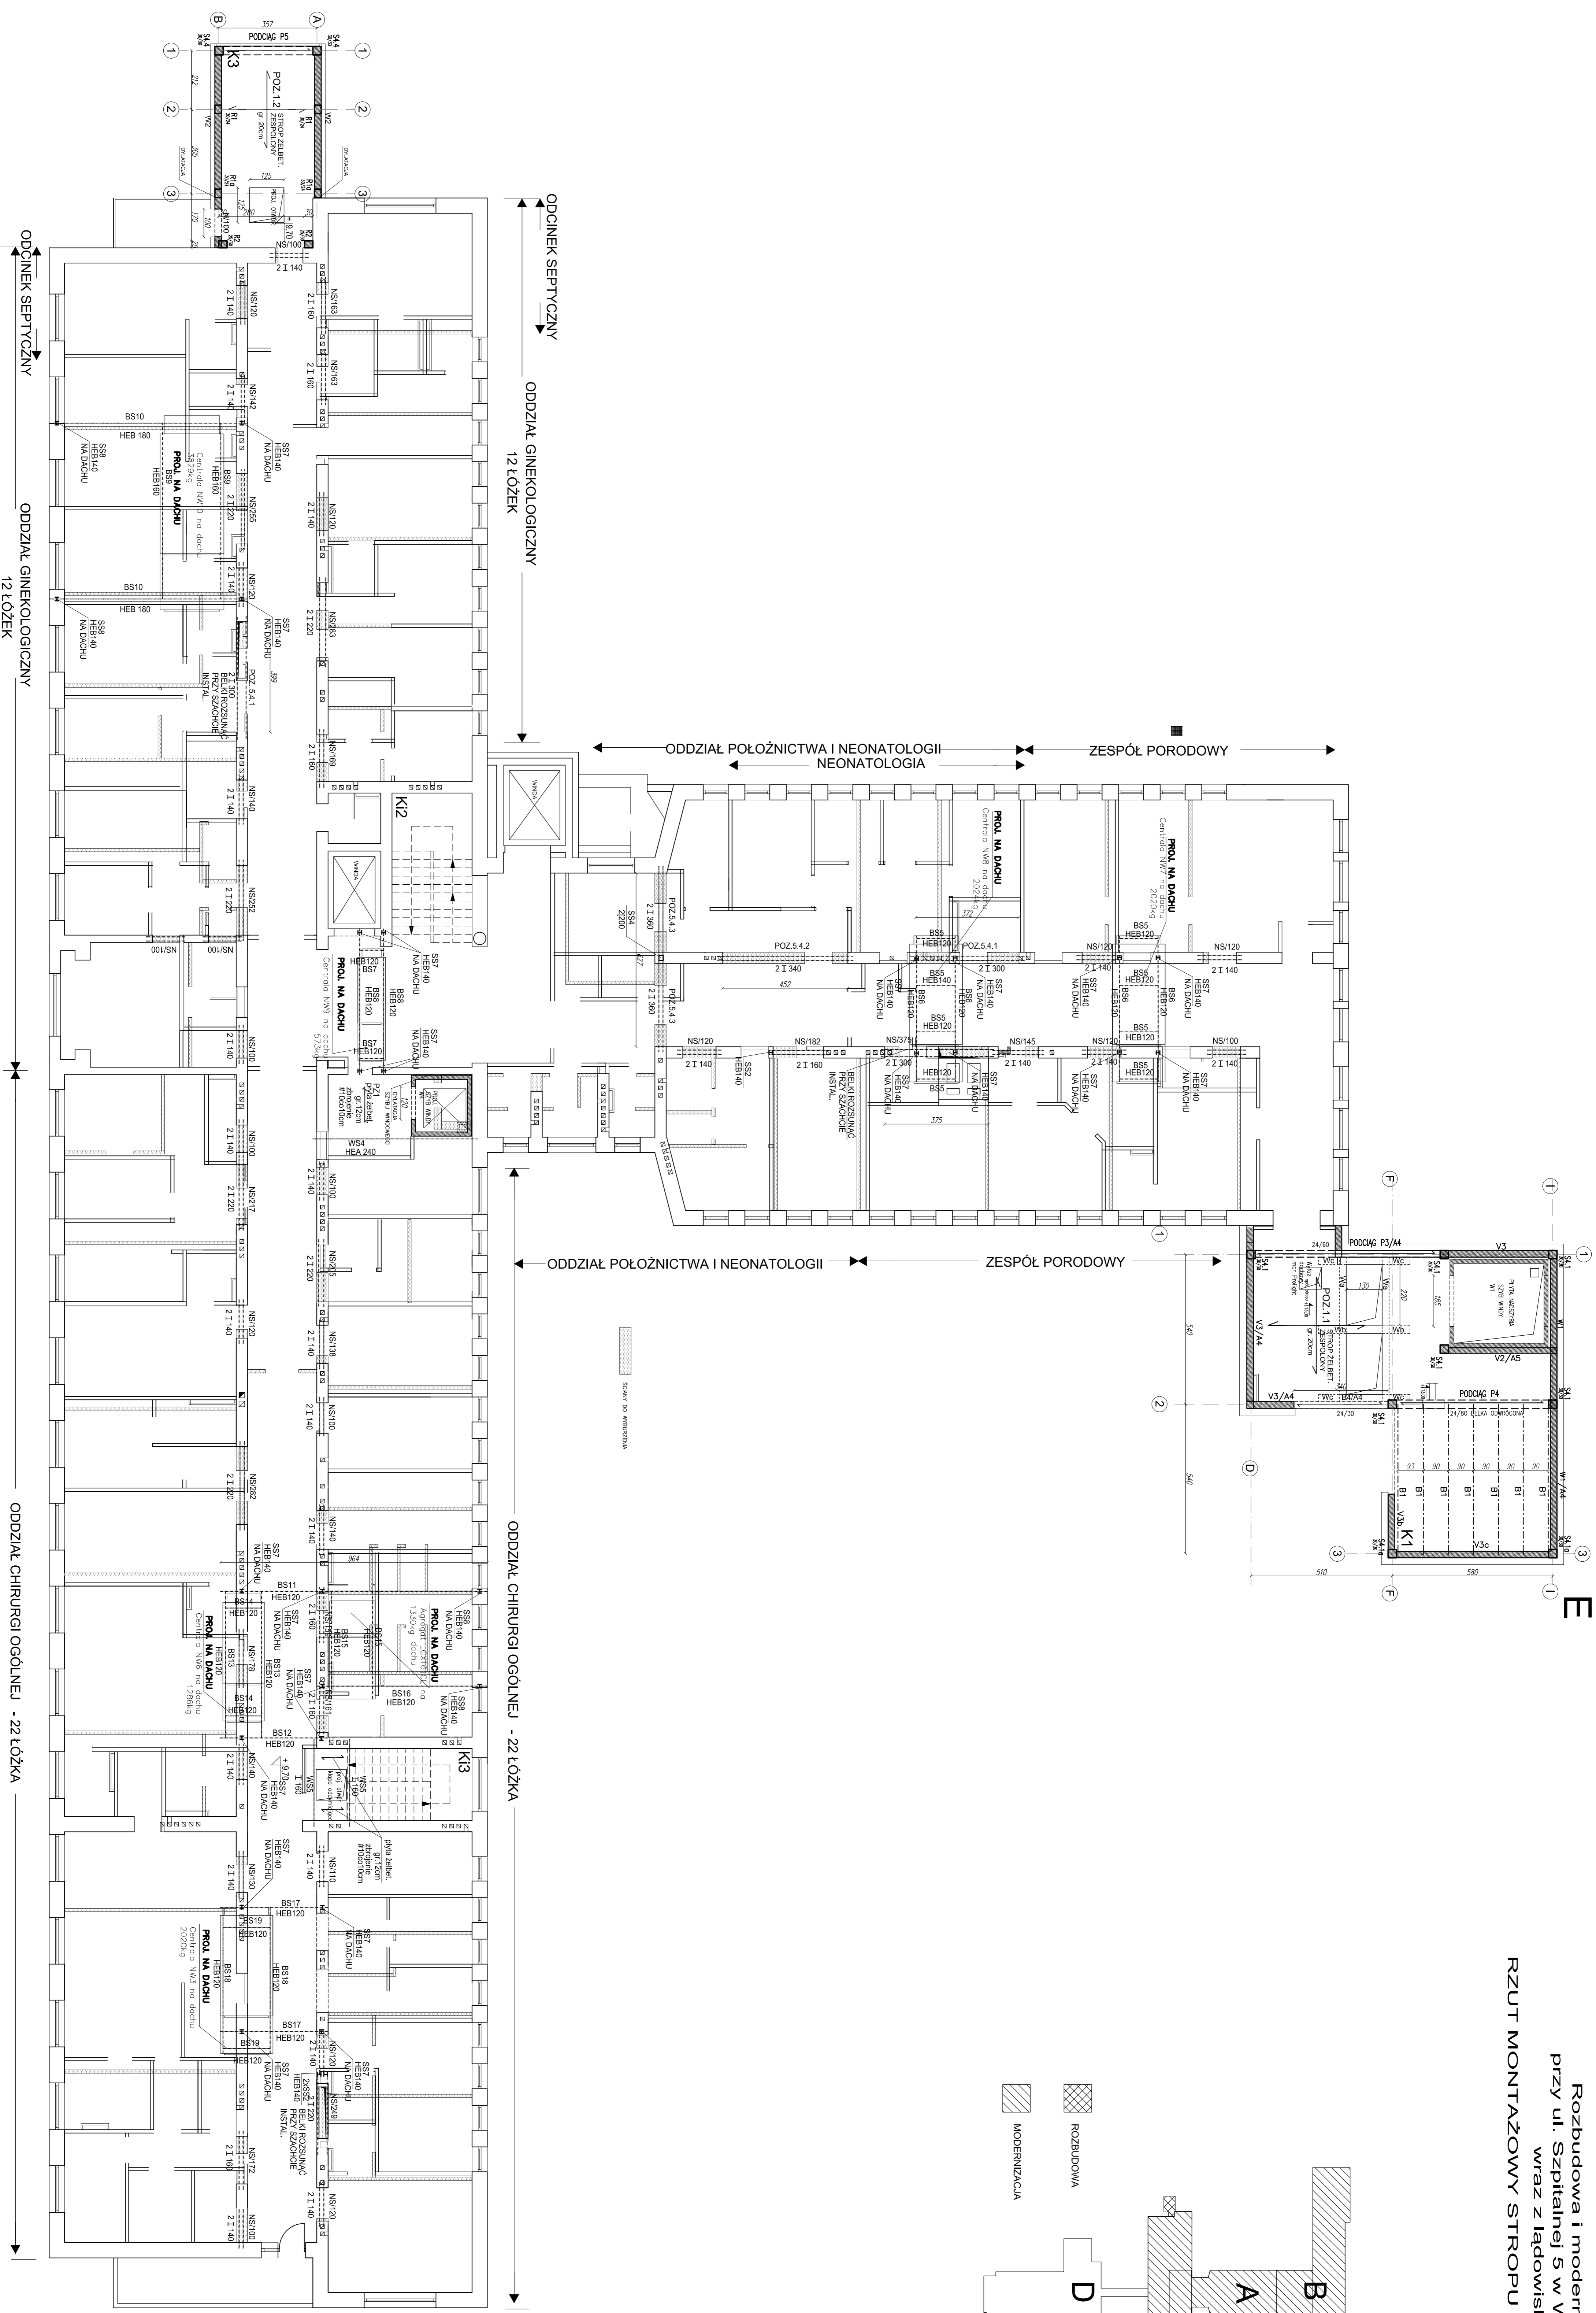

Projektant: **PROJEKTOWA WOLCIECHOWSKI**
 Tytuł: **STROP ŻELĄCZNO-BETONOWY ZESPÓŁYNY**
 Skala: **1 : 100**
 Data: **11.08.2018**

Opis: **STROP ŻELĄCZNO-BETONOWY ZESPÓŁYNY**
 Skala: **1 : 100**
 Data: **11.08.2018**

Opis: **STROP ŻELĄCZNO-BETONOWY ZESPÓŁYNY**
 Skala: **1 : 100**
 Data: **11.08.2018**