


RZUT DACHU
CIEPŁO TECHNOLOGICZNE

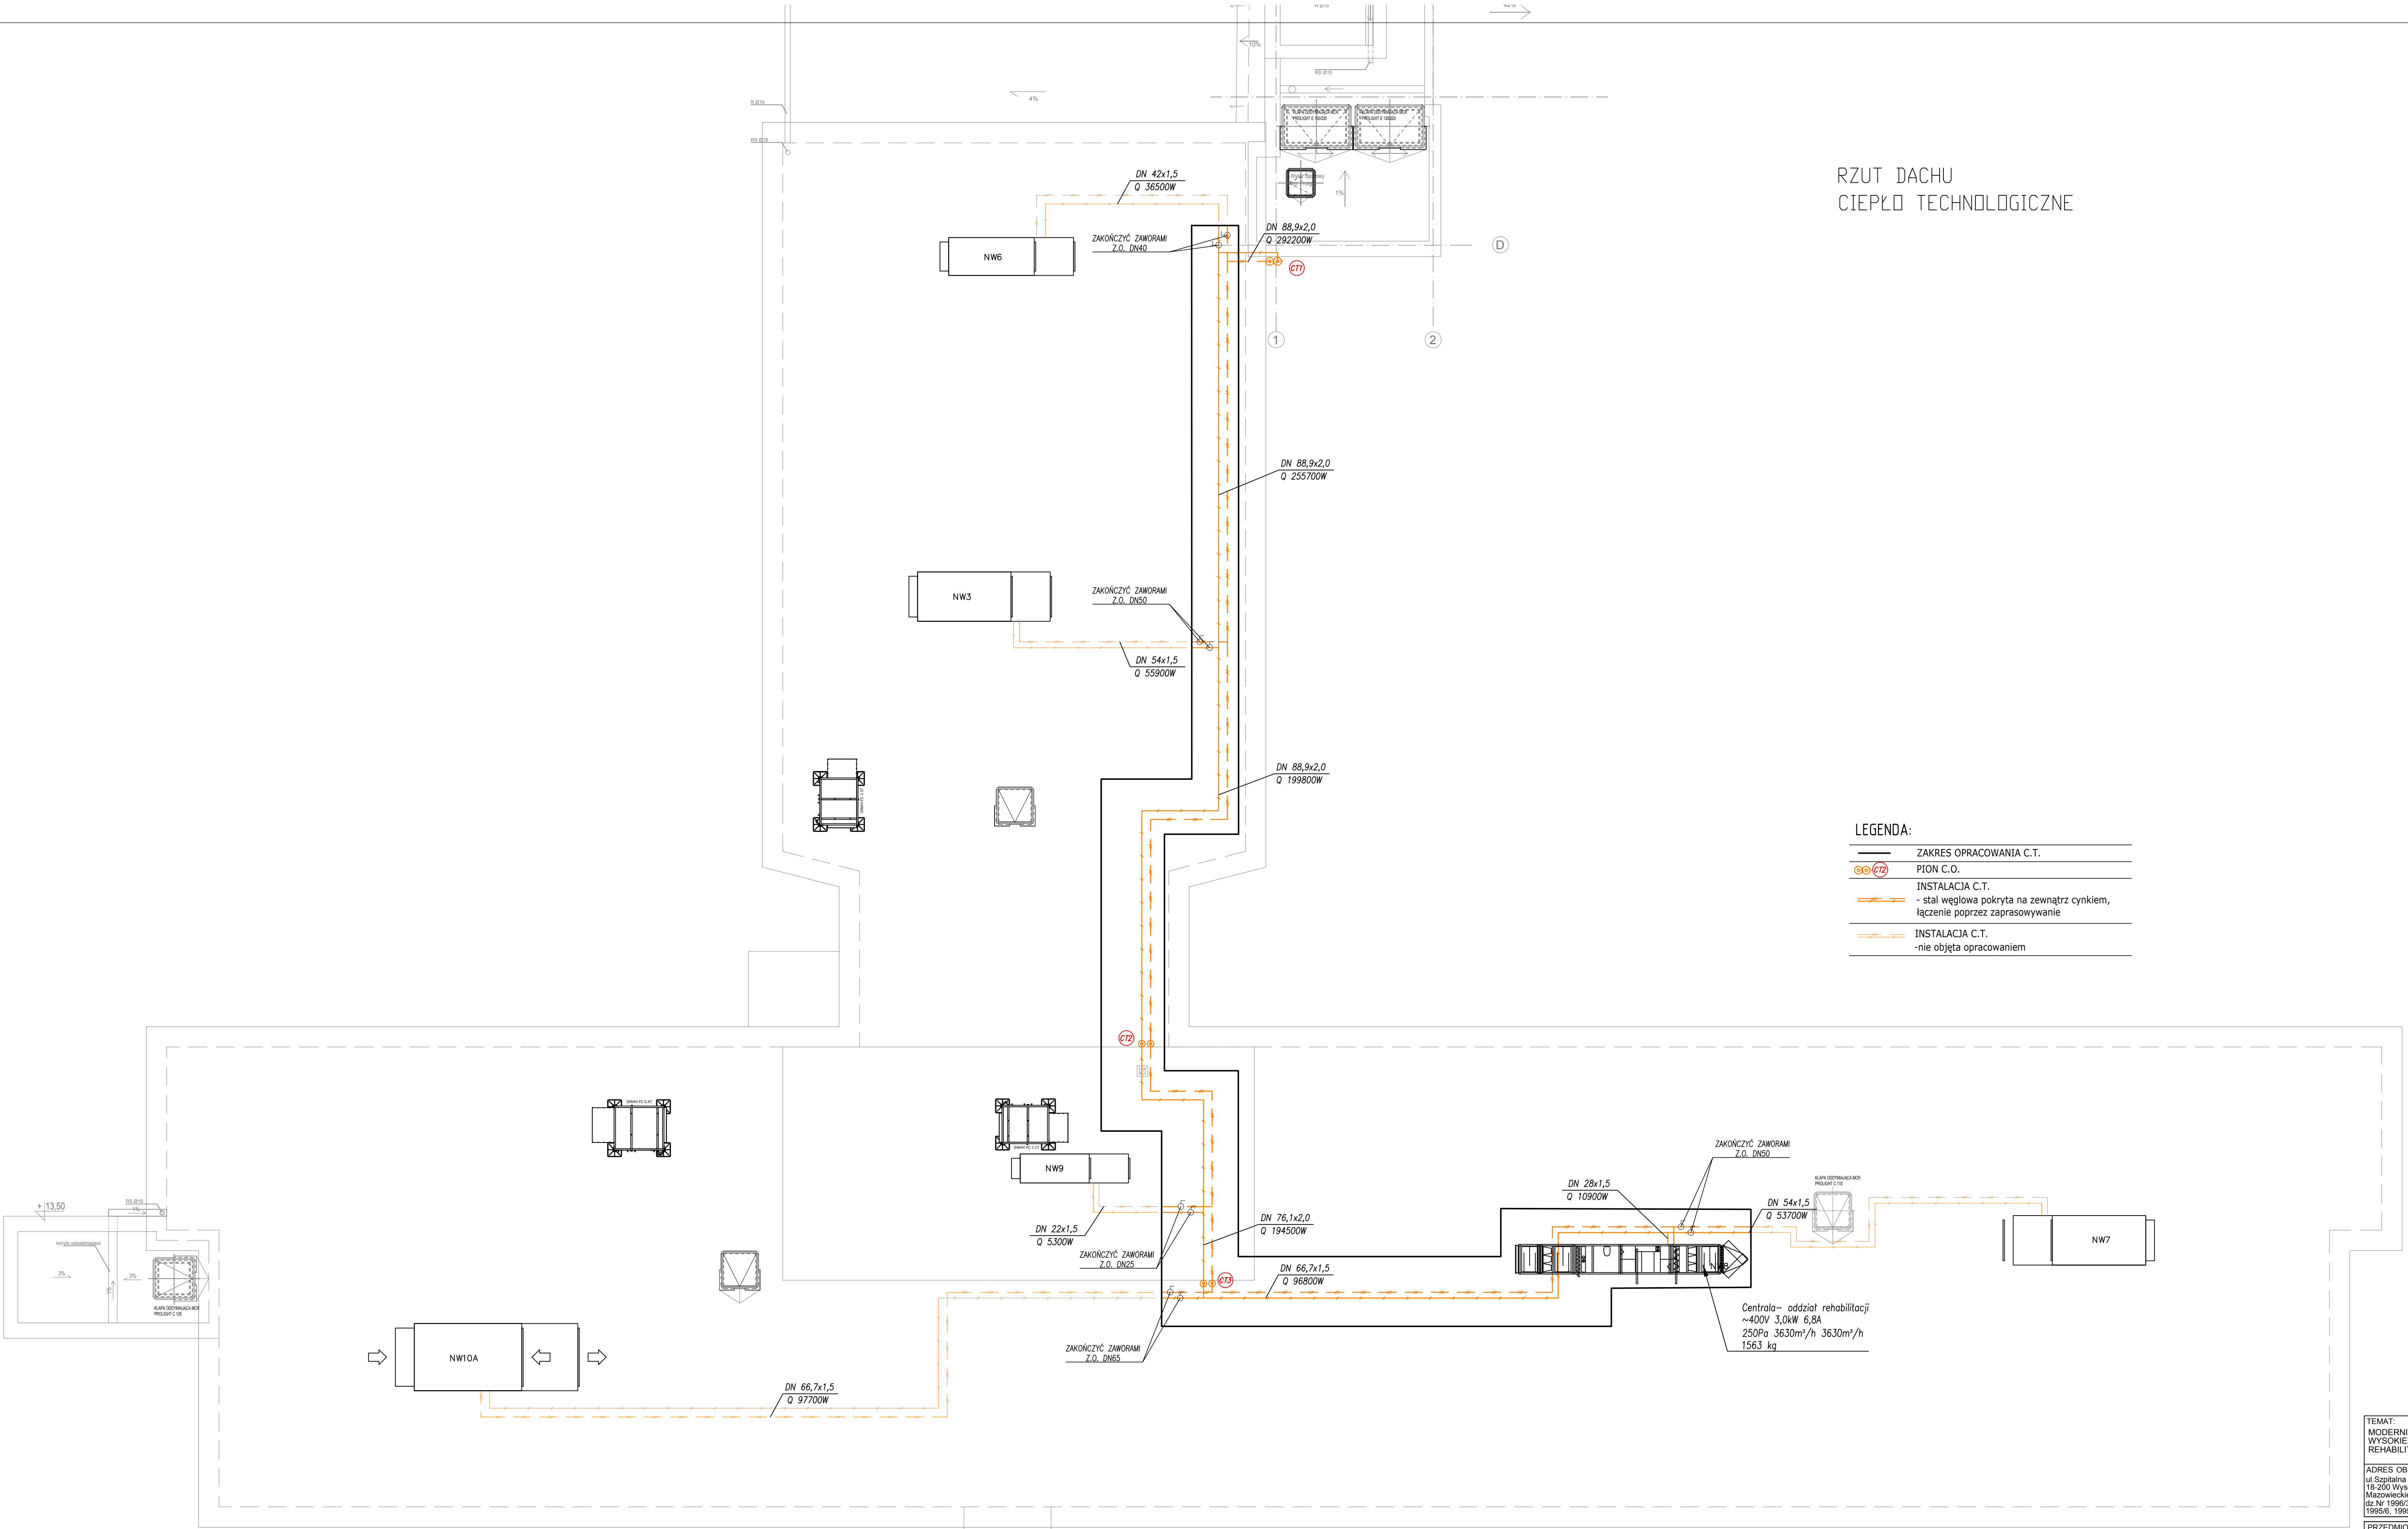

- LEGENDA:
- ZAKRES OPRACOWANIA C.T.
 - ⊙ ⊙ C.T. PION C.O.
 - INSTALACJA C.T.
 - stal węglowa pokryta na zewnątrz cynkiem, łączenie poprzez zaprasowywanie
 - INSTALACJA C.T.
 - nie objęta opracowaniem

TEMAT: MODERNIZACJA SZPITALA OGÓLNEGO W WYSOKIEM MAZOWIECKIEM - ODDZIAŁ REHABILITACJI DZIENNEJ I AMBULATORYJNEJ			
ADRES OBIEKTU: ul. Szpitalna 5 18-200 Wysokie Mazowieckie cz. Nr 1995/3, 1995/7, 1995/8, 1995/3		INWESTOR: Szpital Ogólny w Wysokiem Mazowieckiem 18-200 Wysokie Mazowieckie	
PRZEDMIOT RYSUNKU: RZUT DACHU-C.T.		Nr rysunku: CO2	
STADIUM: ZAMIENNY PROJEKT WYKONAWCZY		Skala: 1:100	
Inst. sanitarny	Imię i nazwisko upr. podpis	Data:	
projektant	mgr inż. Marek Gosiewski nr PDL/0141/POOS/10	27.03. 2018r.	
projektant	mgr inż. Anna Klimaszewska nr PDL/0081/PWOS/13	27.03. 2018r.	