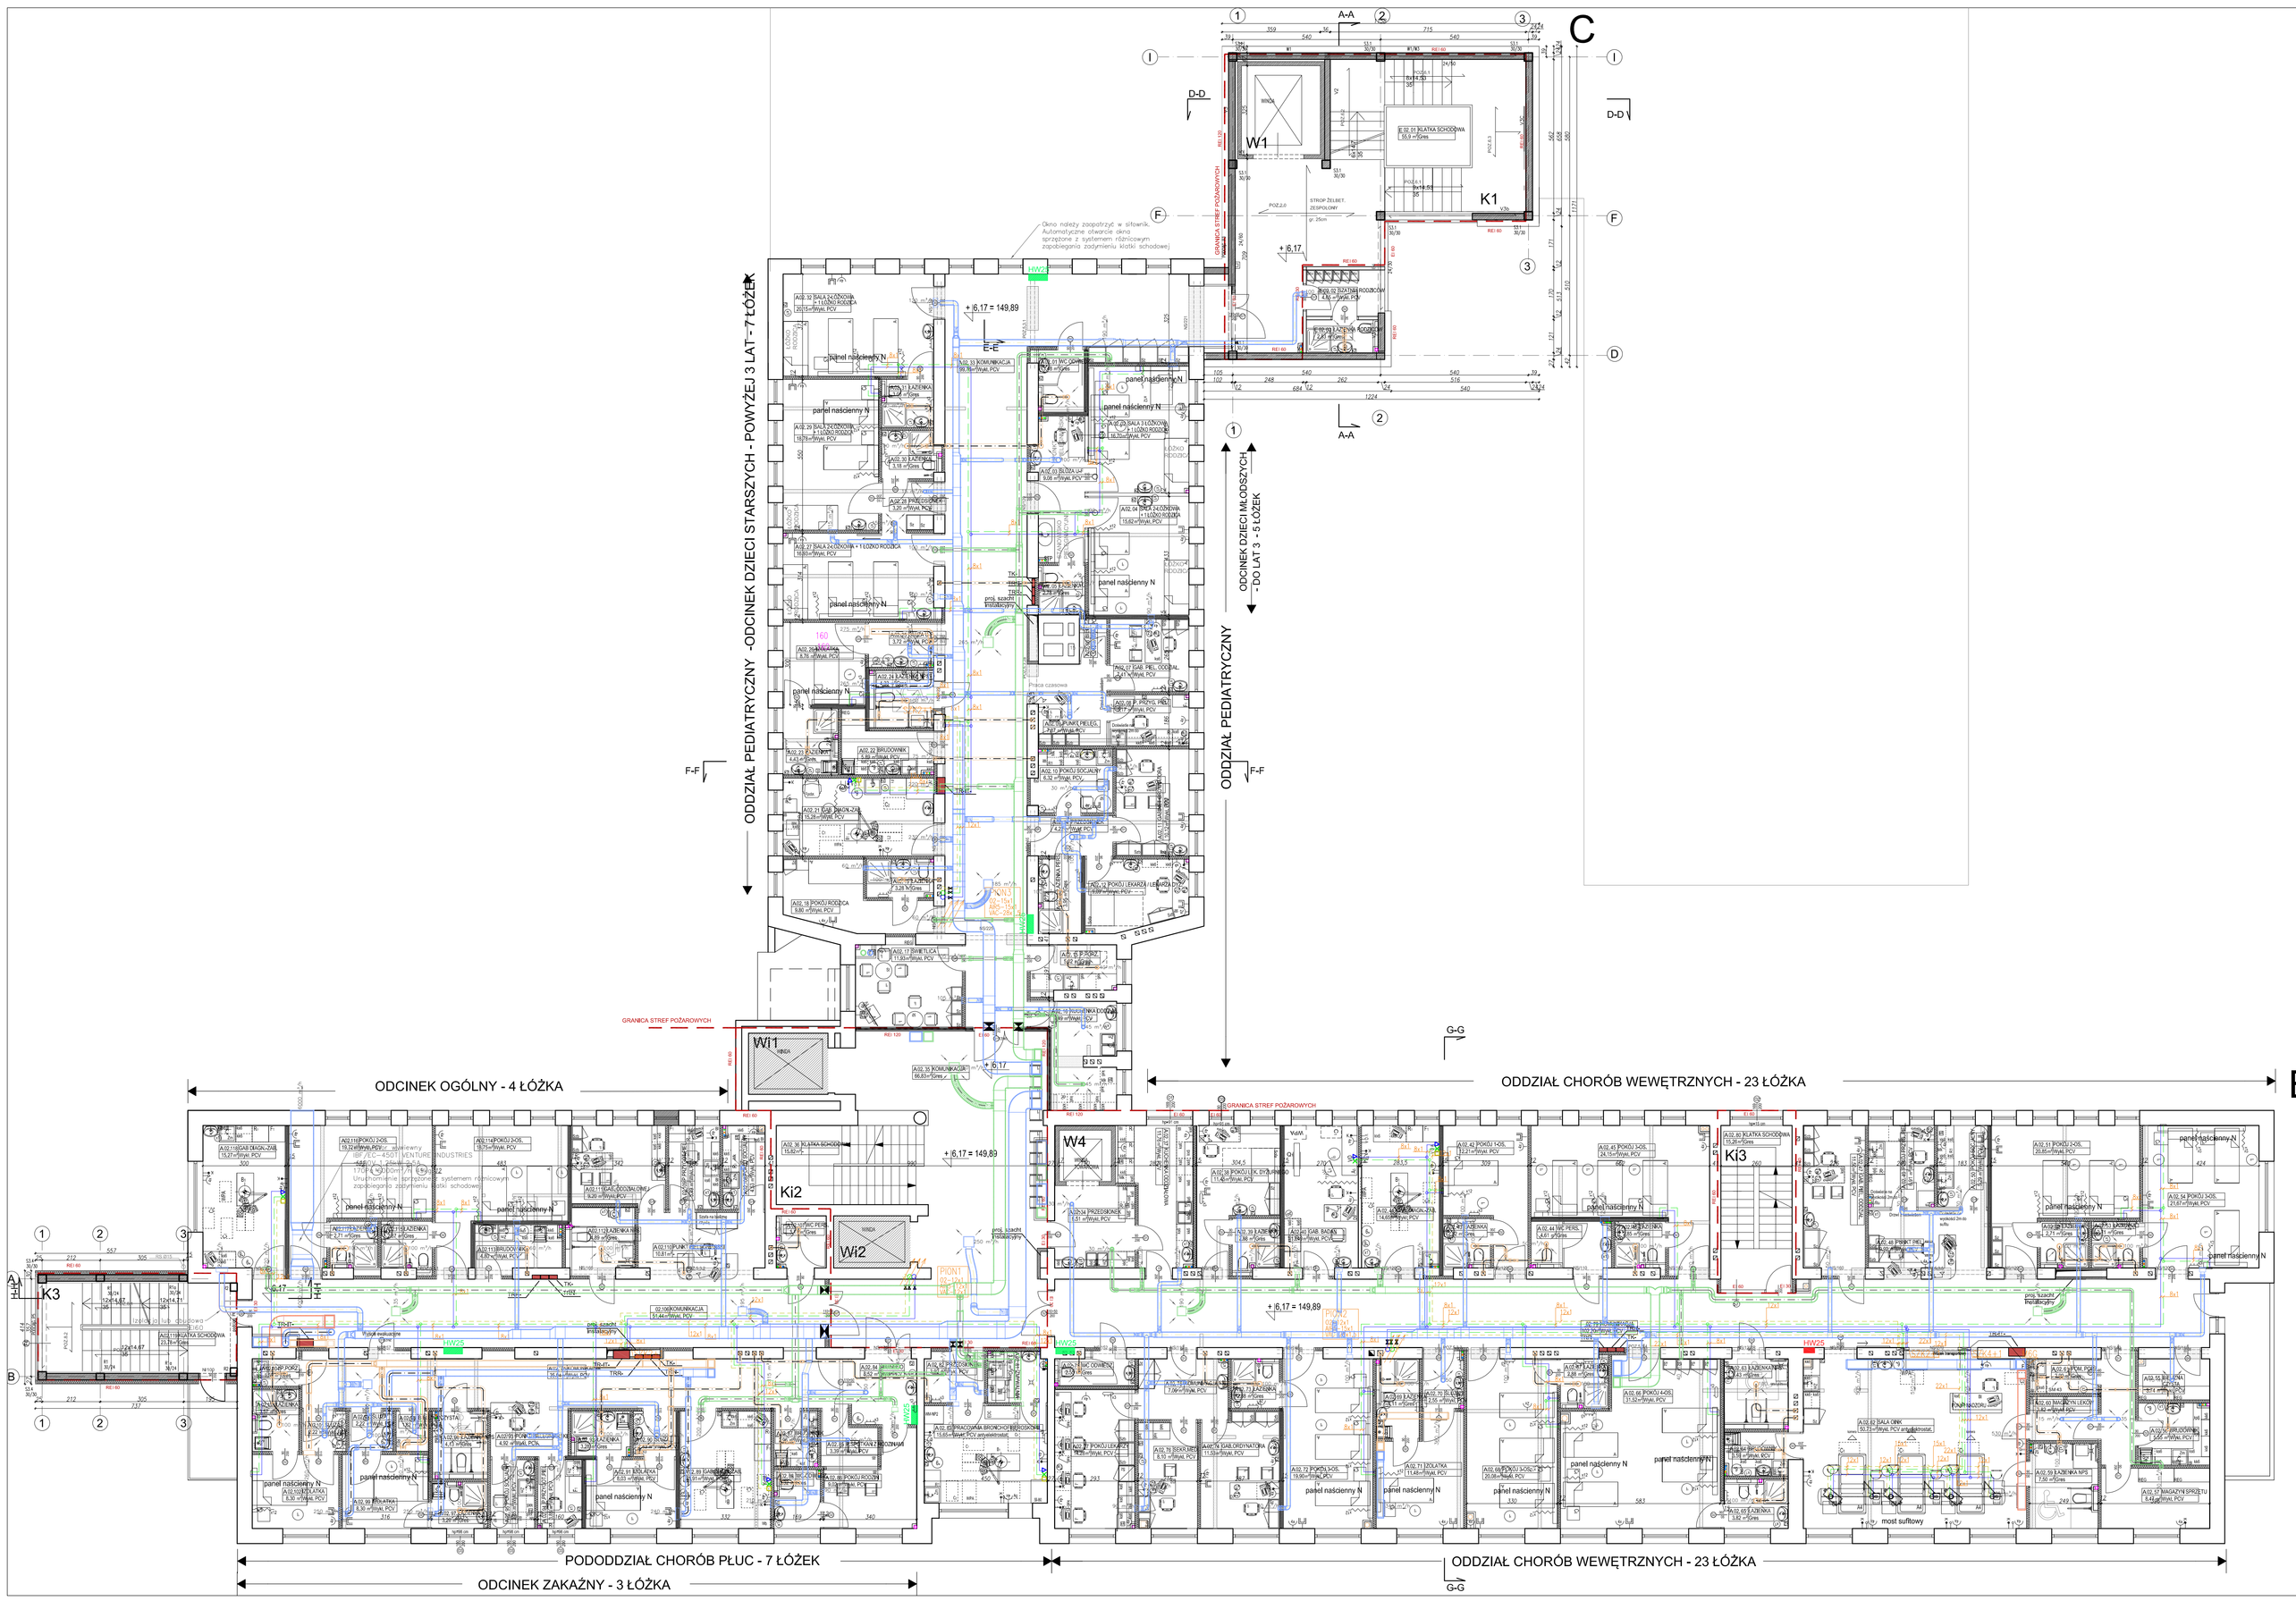

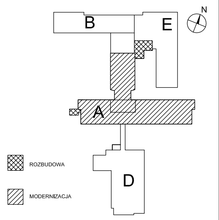

LEGENDA

	POMIESZCZENIA WYŁĄCZONE Z ZAKRESU OPRACOWANIA
	ŚCIANA DZIAŁOWA SW 1
	ŚCIANA DZIAŁOWA SW 2
	ŚCIANA DZIAŁOWA SW 3
	ŚCIANA DZIAŁOWA SW 4
	ŚCIANA DZIAŁOWA SW 5
	ŚCIANA DZIAŁOWA SW 6
	ŚCIANA DZIAŁOWA SW 7
	WYBURZENIA

PRZESCIPOŻAROWE

	HYDRANT ZEWNĘTRZNY
	HYDRANT ZEWNĘTRZNY P
	HYDRANT Z PROJEKTOWANY
	ODDZIELENIA PPOŻ.

INSTALACJE SANITARNE

	WENTYLACJA POŻAROWA
	WENTYLACJA NAWIEWNA OGÓLNA
	WENTYLACJA WYWIEWNA OGÓLNA
	WENTYLACJA WYCIĄGOWA Z WC
	KLAPA P.POŻ.
	KRATKI NAWIEWNE/WYWIEWNE
	PION KANALIZACJI SANITARNEJ
	PION INSTALACJI PPOŻ
	PION INSTALACJI WODOCIĄGOWEJ
	PION KANALIZACJI DESZCZOWEJ
	ZESTAW HYDROFOROWY
	ZAWORY ANTYSKAZIENIOWE TYPU BA

GAZY MEDYCZNE

RUROCIĄG	
	TLEN + O2
	SPRĘŻONE POWIETRZE + ARS
	PRÓŻNIA+ VAC
	OCIĄG GAZÓW POANESTETYCZNYCH ODPOWIADZĄCE DO WALIZEZKI
	TOWEU BYWIEWIZOZI ICSMTYZICI I LUB WENTYLACJA
ARMATURA GAZÓW MEDYCZNYCH	
	ZAWÓR
	SKRZYNKA ZAWOROWA
	ODPROWADZENIE GAZÓW POANESTETYCZNYCH
	SYGNALIZATOR ALARMOWY GAZÓW
PUNKTY POBORU GAZÓW MEDYCZNYCH	
	TLEN + O2
	SPRĘŻONE POWIETRZE + ARS
	PRÓŻNIA + VAC
	OCIĄG GAZÓW NA

ELEKTRYCZNE

	TABLICE ELEKTRYCZNE

SW1	ŚCIANA WEWNĘTRZNA 1	schem.1:50	uwagi
1-2 cm	2 x płyta ostrogowa / płyta ceramiczna		
	Gleizit głosowa		
12 cm	Silka E12 klasy 15		
	Gleizit głosowa		
1-2 cm	2 x płyta ostrogowa / płyta ceramiczna		
12 cm			

SW2	ŚCIANA WEWNĘTRZNA 2	schem.1:50	uwagi
1-2 cm	2 x płyta ostrogowa / płyta ceramiczna		
	Gleizit głosowa		
15 cm	Silka E15		
	Gleizit głosowa		
1-2 cm	2 x płyta ostrogowa / płyta ceramiczna		
15 cm			

SW3	ŚCIANA WEWNĘTRZNA 3	schem.1:50	uwagi
	2 x płyta ostrogowa / płyta ceramiczna		
1,25cm	Płyta g-k RIGIPS PRO Fire typ F		
	kA Hydro typ DFH2		
10 cm	Profile stalowe systemowe		
10 cm	Wełna mineralna szklana		
	BOVER MU - PLYTA		
1,25cm	Płyta g-k RIGIPS PRO Fire typ F		
	kA Hydro typ DFH2		
	2 x płyta ostrogowa / płyta ceramiczna		
12,5 cm			

SW4	ŚCIANA WEWNĘTRZNA 4	schem.1:50	uwagi
	2 x płyta ostrogowa / płyta ceramiczna		
2,5cm	2x Płyta g-k RIGIPS PRO typ A,		
	gr. 12,5 mm kA Hydro H2		
10 cm	Profile stalowe systemowe		
9 cm	Wełna mineralna szklana		
	BOVER MU - PLYTA		
2,5cm	2x Płyta g-k RIGIPS PRO typ A, gr. 12,5		
	mm kA Hydro H2		
	2 x płyta ostrogowa / płyta ceramiczna		
15 cm			

SW5	ŚCIANA WEWNĘTRZNA 5	schem.1:50	uwagi
	2 x płyta ostrogowa / płyta ceramiczna		
2,5cm	2x Płyta g-k RIGIPS PRO typ A,		
	gr. 12,5 mm kA Hydro H2		
10 cm	Profile stalowe systemowe		
10 cm	Wełna mineralna szklana		
	BOVER MU - PLYTA		
2,5cm	2x Płyta g-k RIGIPS PRO typ A, gr. 12,5		
	mm kA Hydro H2		
	2 x płyta ostrogowa / płyta ceramiczna		
15 cm			

SW6	ŚCIANA WEWNĘTRZNA 6	schem.1:50	uwagi
	2 x płyta ostrogowa / płyta ceramiczna		
1,25cm	Płyta g-k RIGIPS PRO Fire + typ DF		
	gr.12,5 mm		
12,5 cm	Profile stalowe systemowe		
10 cm	Wełna mineralna szklana		
	BOVER MU - PLYTA		
1,25 cm	Płyta g-k RIGIPS PRO Fire + typ DF		
	gr.12,5 mm		
	2 x płyta ostrogowa / płyta ceramiczna		
15 cm			

SW7	ŚCIANA WEWNĘTRZNA 7	schem.1:50	uwagi
	2 x płyta ostrogowa / płyta ceramiczna		
2,5cm	2x Płyta g-k RIGIPS PRO Fire + typ DF		
	gr.12,5 mm		
10 cm	Profile stalowe systemowe		
9 cm	Wełna mineralna szklana		
	BOVER MU - PLYTA		
2,5cm	Płyta g-k RIGIPS PRO Fire + typ DF		
	gr.12,5 mm		
	2 x płyta ostrogowa / płyta ceramiczna		
15 cm			

RZUT PIĘTRA I

SOSAK & SOSAK
biuro architektoniczne
ul. Jodłowska 2, 13-712 Olsztyn
tel. (89) 5340240, tel./fax (89) 5340202
sosak@sosak.pl | www.sosakarchitekci.pl

nazwa projektu:	Rozbudowa i modernizacja Szpitala Ogólnego przy ul. Szpitalnej 5 w Wyszkowie Mazowieckiem wraz z lądowiskiem dla śmigłowców LPR.
adres:	ul. Szpitalna 5, 18-200 Wyszków Mazowiecki
zamawiający:	Szpital Ogólny w Wyszkowie Mazowieckim, ul. Szpitalna 5, 18-200 Wyszków Mazowiecki
branża:	ARCHITEKTURA — STADIUM: PROJEKT WYKONAWCZY
temat:	Rzut piętra I — skala 1:100
projekt wykonał:	mgr inż. arch. **STANISŁAW SOSAK** upr. bud. Nr 152/77/ OL CZŁONEK IZBY ARCHITEKTÓW WMAZOR
	mgr inż. arch. **ANNA DĄBROWSKA - SOSAK** upr. bud. Nr 141/87/ OL CZŁONEK IZBY ARCHITEKTÓW WMAZOR
projekt opracował:	mgr inż. arch. Agnieszka Żarejko
	mgr inż. arch Karolina Cyuz
	inż. arch. Stanisław Zygmunt Sosak
projekt sprawdził:	mgr inż. arch. JERZY BOROWIK upr. bud. Nr 722/58 z art. 361 CZŁONEK IZBY ARCHITEKTÓW WMAZ-wo
	3 — nr rysunku

PRAWA AUTORSKIE ZASTRZEŻONE

CZERWIEC 2016