KL. SCHODOWA K3
SPOCZNIK POZ.8.2
BRYŁA A
SZT.2

ZBROJ. DOLNE

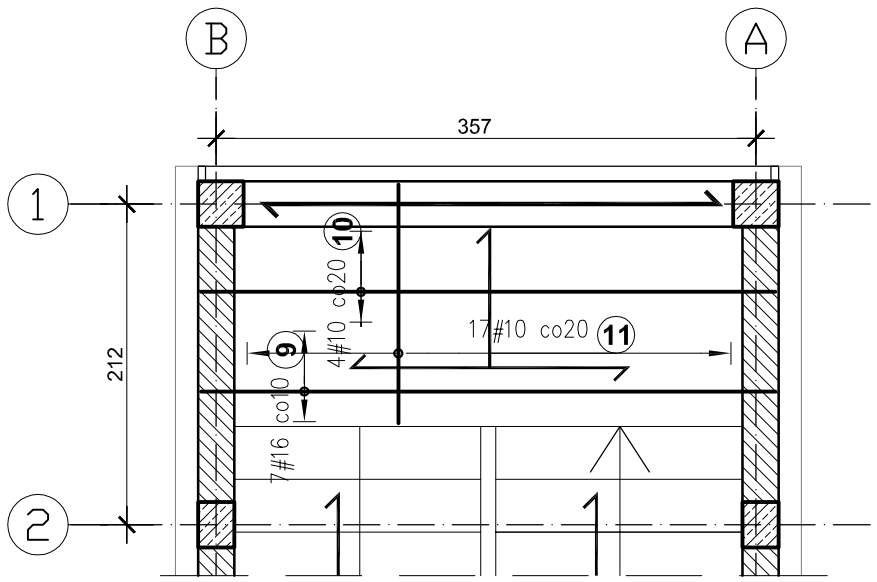

ZBROJ. GÓRNE

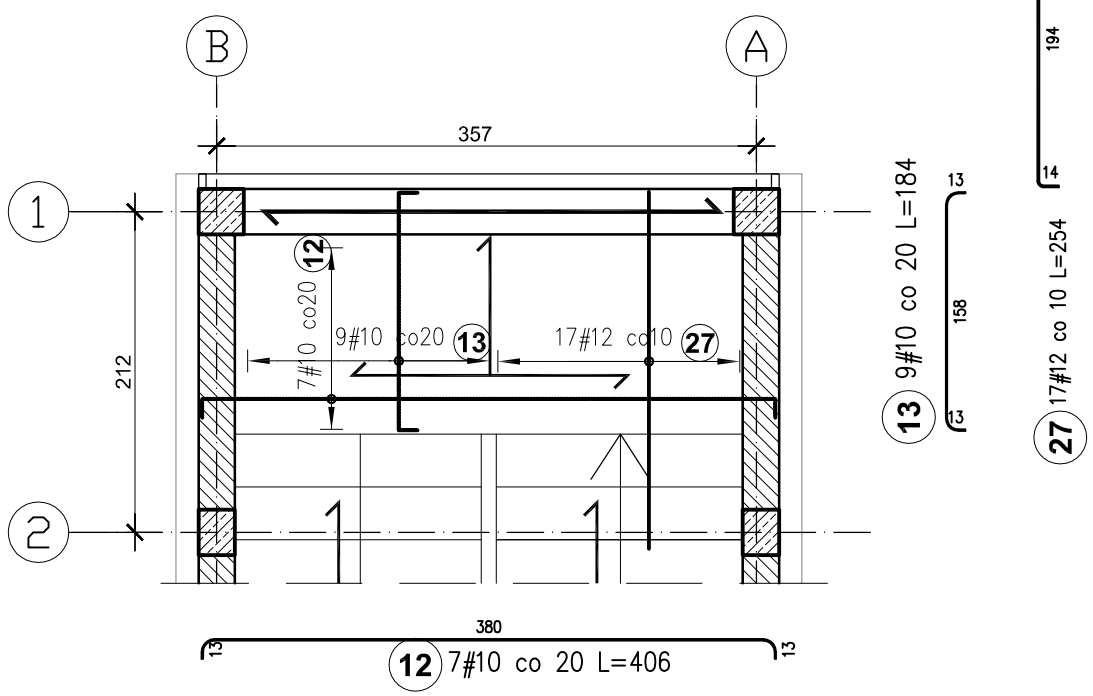

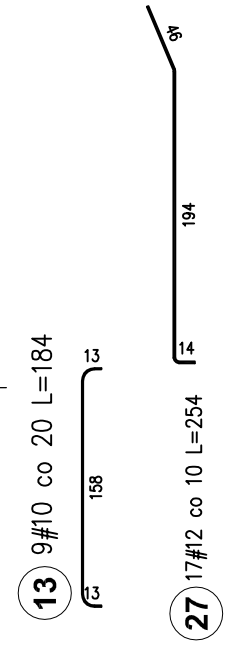

ZESTAWIENIE STALI ZBROJENIOWEJ

Poz.	Stal ø A–I	Stal # A–IIIN	Długość (cm)	ogółem	Długość łączna (m) A–I ø 8	A–IIIN # 6	A–IIIN # 10	A–IIIN # 12	A–IIIN # 16
1		10	643	8			51,44		
2		10	660	9			59,40		
3		10	662	9			59,58		
4		10	682	8			54,56		
5		10	732	9			65,88		
6		10	719	8			57,52		
7		10	692	17			117,64		
8		6	159	98		155,82			
9		16	380	14					53,20
10		10	380	8			30,40		
11		10	158	34			53,72		
12		10	406	14			56,84		
13		10	184	18			33,12		
14		10	231	17			39,27		
15		10	741	17			125,97		
16		10	183	45			82,35		
17		12	408	18				73,44	
18		10	380	18			68,40		
19		10	420	10			42,00		
20		10	191	42			80,22		
21		12	210	34				71,40	
22		12	171	17				29,07	
23		12	214	17				36,38	
24	8		138	25	34,50				
25		16	380	4					15,20
26		12	380	4				15,20	
27		12	254	34				86,36	
28		10	206	16			32,96		
29		10	170	18			30,60		
30		10	234	8			18,72		
31		10	198	9			17,82		
32		12	380	18				68,40	
Długość wg średnic (m)					34,50	155,82	1178,41	380,25	68,40
Masa 1 m pręta (kg/m)					0,40	0,22	0,62	0,89	1,58
Masa łączna wg średnic (kg)					13,63	34,59	727,08	337,66	108,07
Masa łączna wg gatunku stali (kg)					13,63	1207,41			
Ogółem (kg)					1221,03				

BETON C20/25
STAL A-IIIN /B 500 SP/
PŁYTA ŻELBETOWA GR. 18cm
OTULINA ZBROJ. - 2 cm

Pracownia projektowa
WOJCIECHOWSKI
Olsztyn ul.Dąbrowszczaków 39

Stadium :	Projekt wykonawczy
Branża :	Konstrukcja
Nazwa i adres obiektu:	Rozbudowa i modernizacja Szpitala Ogólnego przy ul. Szpitalnej 5 w Wysokiem Mazowieckiem. wraz z lądowiskiem dla śmigłowców LPR
Przedmiot rysunku:	KL. SCHODOWA K3 SPOCZNIK POZ.8.2 ZESTAWIENIE SY\TALI NA KLATKĘ K3 BRYŁA A
Projektował:	mgr inż. Z. Wojciechowski upr.202/89/OL spec.konstr.-bud. — rys. nr 54
Opracował:	tech. Ewa Siwkowska — skala 1:50
Sprawdził:	mgr inż. M. Szczygłowska upr.WAM/0028/POOK/13 spec.konstr.-bud. — data 05.2016