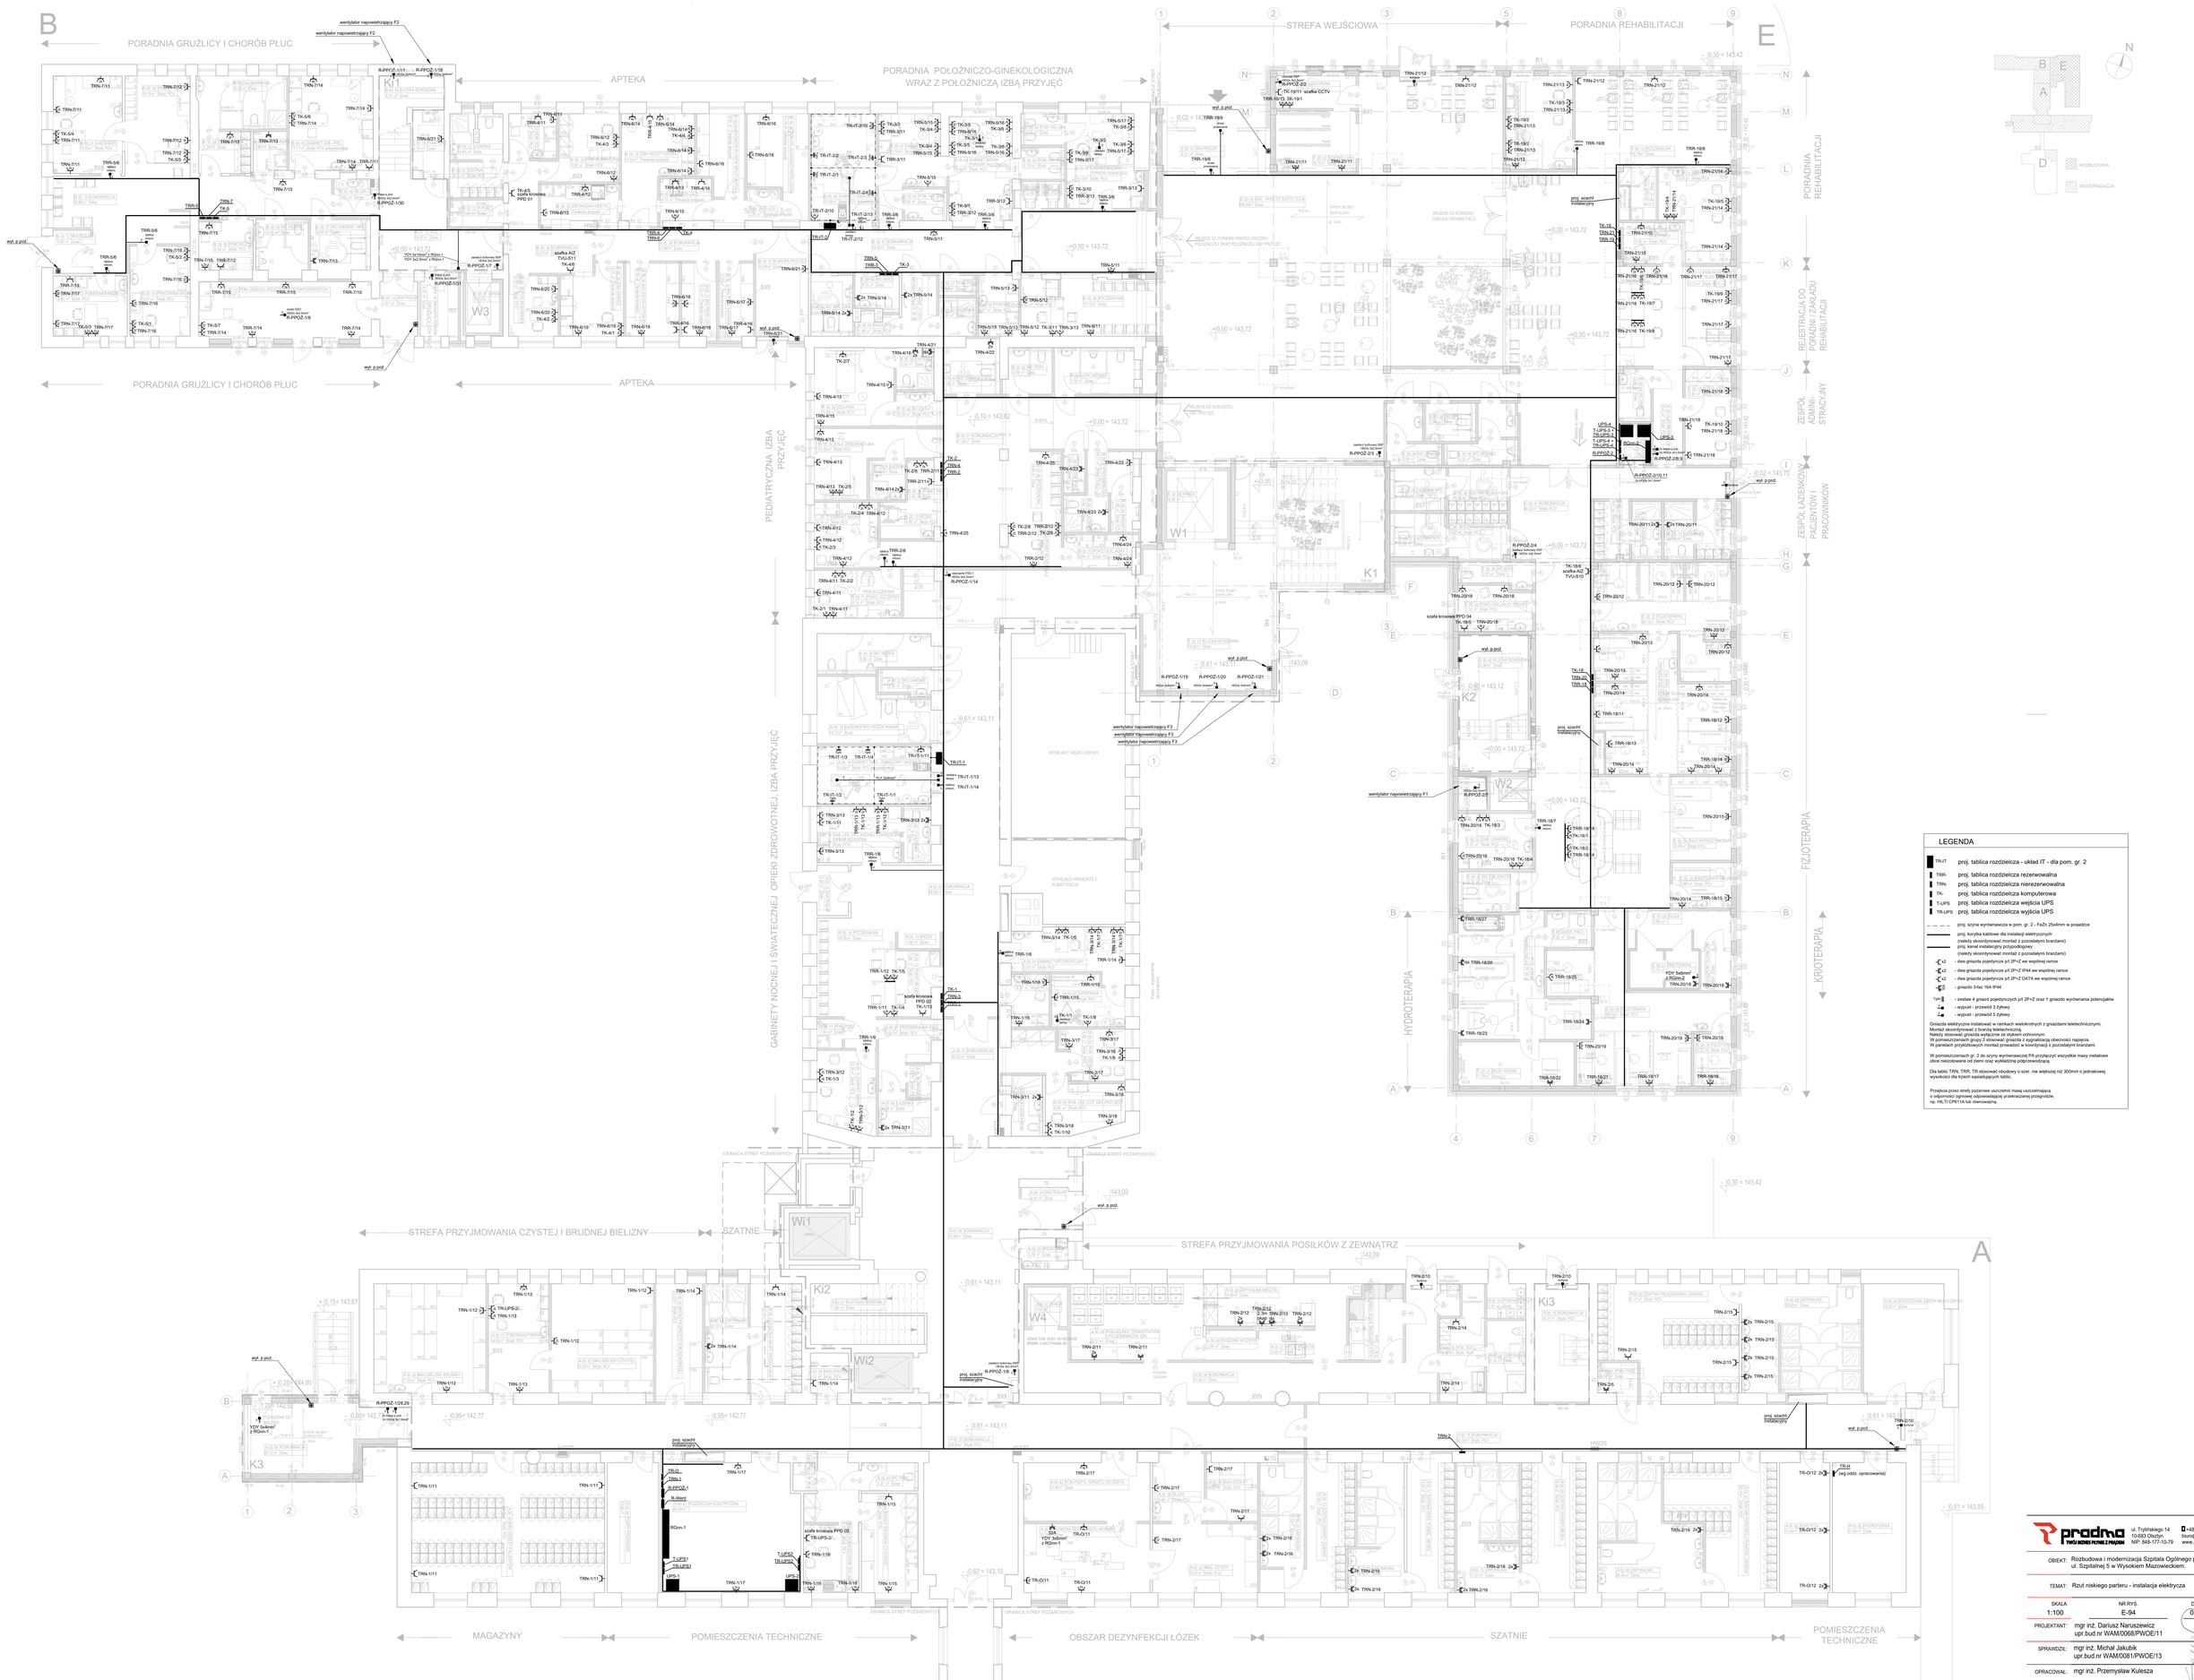

pradma TWÓJ BIZNES PEŁNE ŻYCIE PRZY PRACY
ul. Trylińskiego 14
10-683 Olsztyn
NIP: 845-177-10-79
+48 503-303-066
biuro@pradma.pl
www.pradma.pl

OBIEKT:	Rozbudowa i modernizacja Szpitala Ogólnego przy ul. Szpitalnej 5 w Wysokiem Mazowieckiem.
TEMAT:	Rzut niskiego parteru - instalacja elektryczna
SKALA: 1:100	NR RYS.: E-94
DATA: 05.2016	
PROJEKTANT:	mgr inż. Dariusz Naruszewicz upr.bud.nr WAM/0068/PWOE/11
SPRAWDZIŁ:	mgr inż. Michał Jakubik upr.bud.nr WAM/0081/PWOE/13
OPRACOWAŁ:	mgr inż. Przemysław Kulesza