


Samoczynne
wyłączenie zasilania


Układ sieci TN-S 400/230V

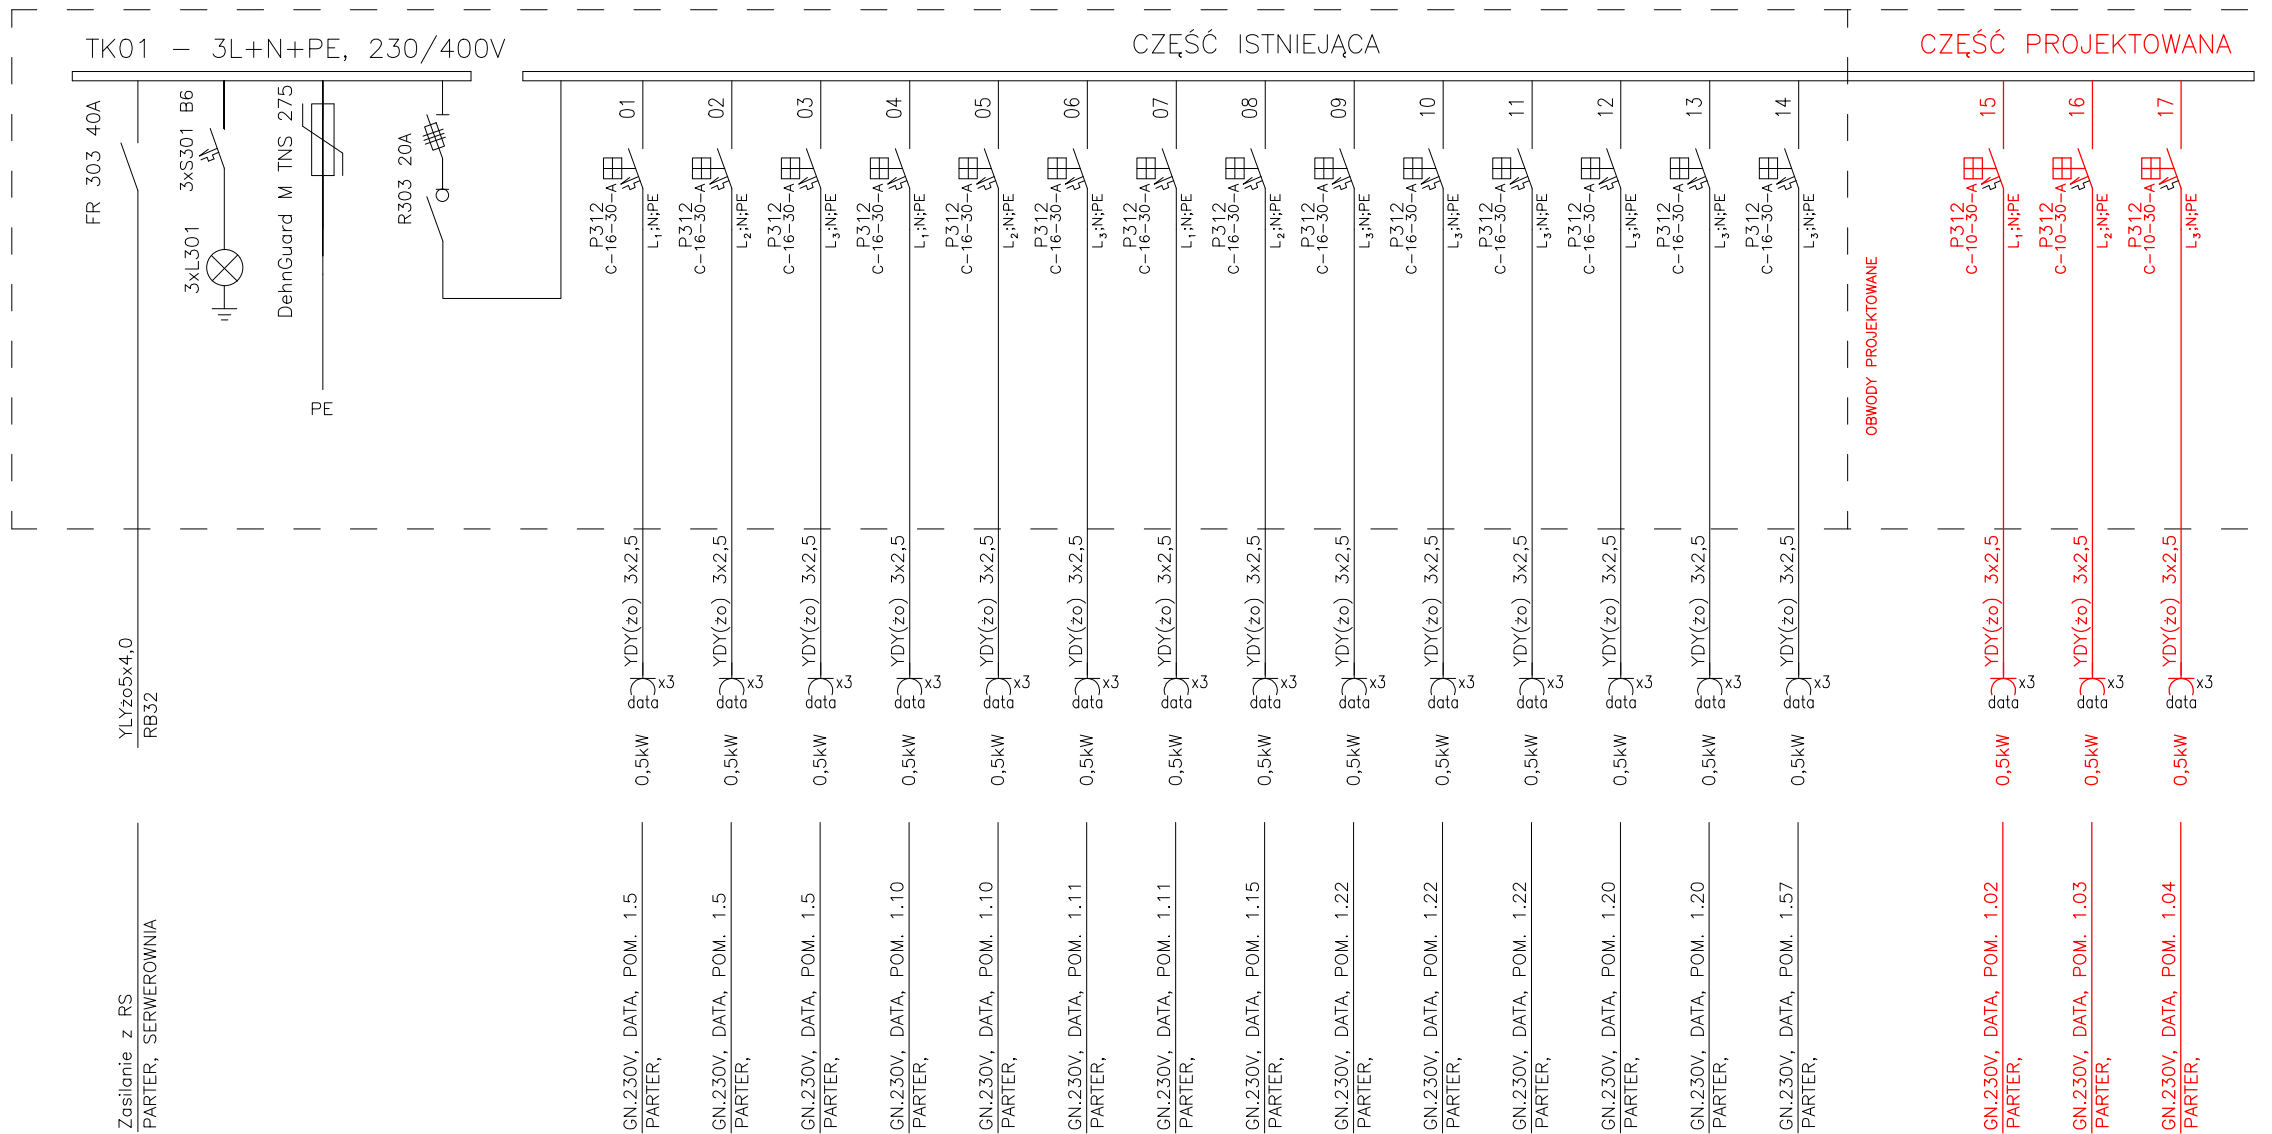

Zasilanie z RS
PARTER, SERWEROWNIA

ROZDZIELNICA TK01: – istniejąca

Gniazda DATA montować we wspólnych ramkach
z gniazdami RJ-45

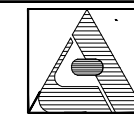

STUDIO "A"

PRACOWNIA
PROJEKTOWA

ul. Storczykowa 2 15-644 Białystok
tel. (0-85) 661-08-48

przedmiot: SCHEMAT ZASILANIA
ROZDZIELNIA TK01

obiekt: SZPITAL OGÓLNY

adres ul. Szpitalna 5, Wysokie Mazowieckie
budowy: dz. nr geod. 1995/5

data: 15.06.2017 r. skala: --- branża: ELEKTRYCZNA

projektant.: mgr inż. Wojciech Grudziński
Upewnienia budowlane do projektowania i kierowania
robotami budowlanymi bez ograniczeń w specjalności
inst. elektrycznych nr ewid. BŁ/138/92

podpis:

współpraca.: mgr inż. Jarosław Maleszewski

podpis:

WSZYSTKIE PRAWA ZASRZEŻONE. ŁĄCZNIE Z PRAWEM DO
REPRODUKCJI I UDOSTĘPNIANIA, W CAŁOŚCI LUB CZĘŚCI, BEZ
ZGODY AUTORA.

nr rys.:

E5