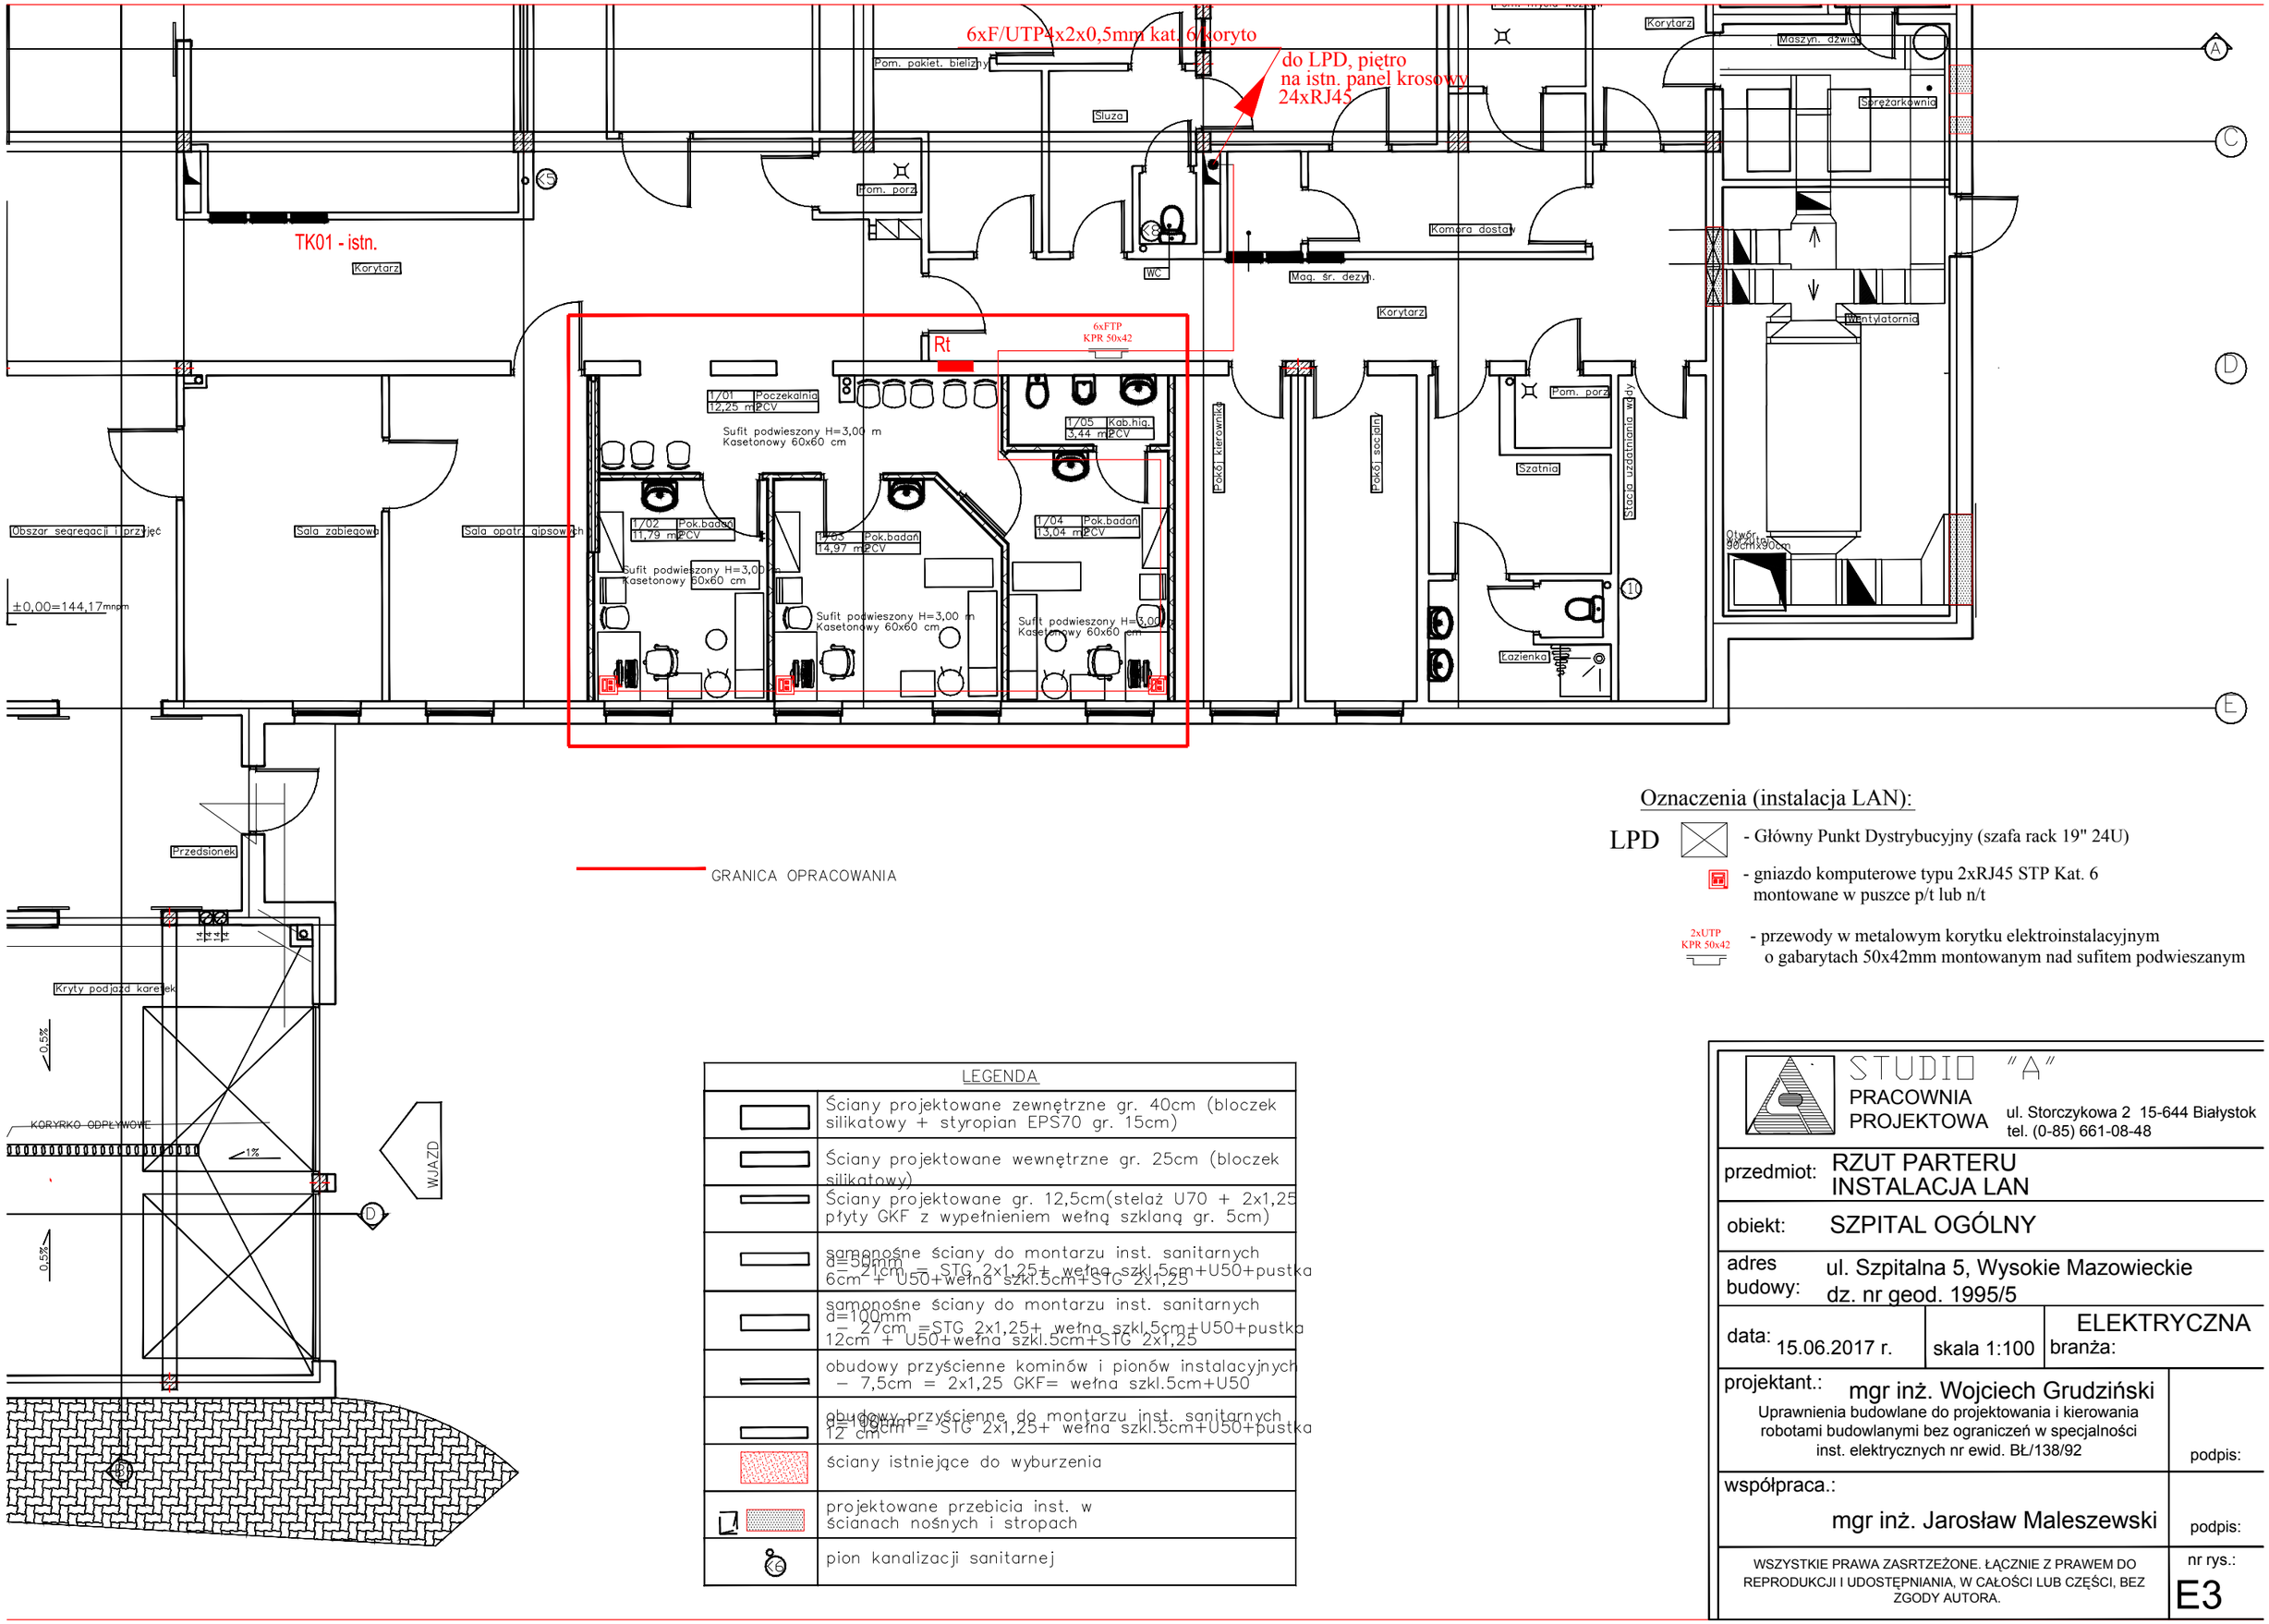

GRANICA OPRACOWANIA

Oznaczenia (instalacja LAN):

LPD - Główny Punkt Dystrybucyjny (szafa rack 19" 24U)

- gniazdo komputerowe typu 2xRJ45 STP Kat. 6 montowane w puszce p/t lub n/t

2xUTP KPR 50x42 - przewody w metalowym korytku elektroinstalacyjnym o gabarytach 50x42mm montowanym nad sufitem podwieszanym

LEGENDA	
	Ściany projektowane zewnętrzne gr. 40cm (bloczek silikatowy + styropian EPS70 gr. 15cm)
	Ściany projektowane wewnętrzne gr. 25cm (bloczek silikatowy)
	Ściany projektowane gr. 12,5cm(stelaż U70 + 2x1,25 płyty GKF z wypełnieniem wełną szklaną gr. 5cm)
	samonośne ściany do montarzu inst. sanitarnych d=50mm – 21cm = STG 2x1,25+ wełna szkl.5cm+U50+pustka 6cm + U50+wełna szkl.5cm+STG 2x1,25
	samonośne ściany do montarzu inst. sanitarnych d=100mm – 27cm =STG 2x1,25+ wełna szkl.5cm+U50+pustka 12cm + U50+wełna szkl.5cm+STG 2x1,25
	obudowy przyścienne kominów i pionów instalacyjnych – 7,5cm = 2x1,25 GKF= wełna szkl.5cm+U50
	obudowy przyścienne do montarzu inst. sanitarnych d=100mm – 19cm = STG 2x1,25+ wełna szkl.5cm+U50+pustka 12 cm
	ściany istniejące do wyburzenia
	projektowane przebicia inst. w ścianach nośnych i stropach
	pion kanalizacji sanitarnej

STUDIO "A"
PRACOWNIA PROJEKTOWA
ul. Storczykowa 2 15-644 Białystok
tel. (0-85) 661-08-48

przedmiot:	RZUT PARTERU INSTALACJA LAN
obiekt:	SZPITAL OGÓLNY
adres budowy:	ul. Szpitalna 5, Wysokie Mazowieckie dz. nr geod. 1995/5
data: 15.06.2017 r.	skala 1:100
branża:	ELEKTRYCZNA

projektant.: mgr inż. Wojciech Grudziński
Uprawnienia budowlane do projektowania i kierowania robotami budowlanymi bez ograniczeń w specjalności inst. elektrycznych nr ewid. BŁ/138/92 — podpis:

współpraca.: mgr inż. Jarosław Maleszewski — podpis:

WSZYSTKIE PRAWA ZASRTZEŻONE. ŁĄCZNIE Z PRAWEM DO REPRODUKCJI I UDOSTĘPNIANIA, W CAŁOŚCI LUB CZĘŚCI, BEZ ZGODY AUTORA.

nr rys.: E3