


WIDOK Z BOKU

PRZEKRÓJ

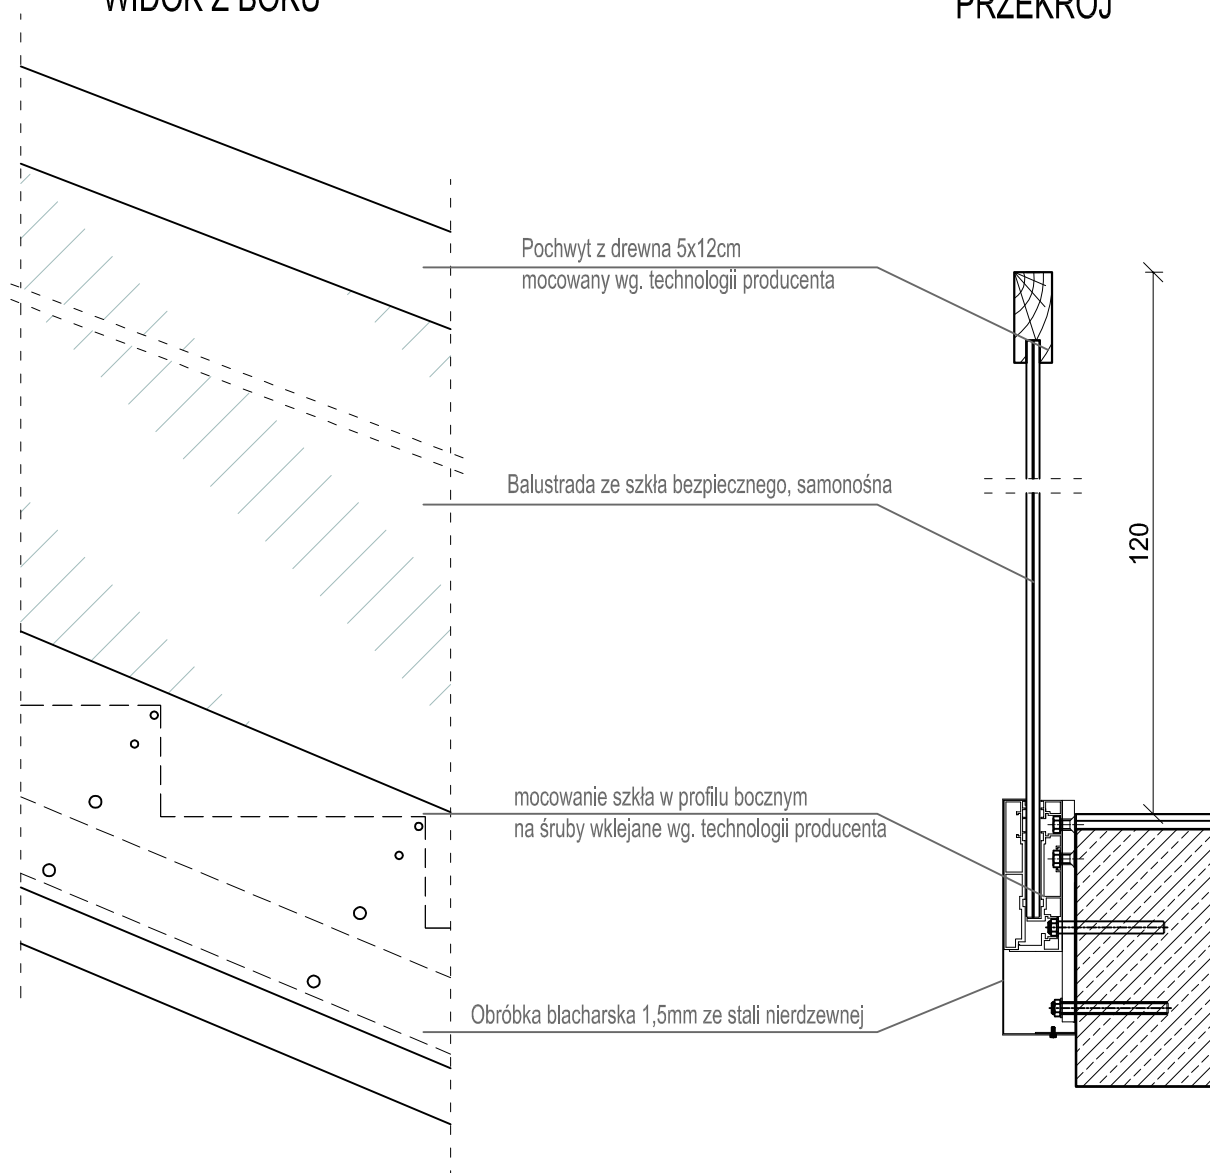

DETAL 3

DETAL MOCOWANIA BALUSTRAD W NOWOPROJEKTOWANYCH KLATKACH SCHODOWYCH

SOSAK & SOSAK
biuro architektoniczne

ul. Zodiakalna 2, 10-712 Olsztyn
tel. (89) 5240240, tel./fax (89) 5240202
sosak@ol.home.pl | www.sosakarchitektci.pl

nazwa projektu:	Rozbudowa i modernizacja Szpitala Ogólnego przy ul. Szpitalnej 5 w Wysokim Mazowieckiem wraz z ładowiskiem dla śmigłowców LPR.	
adres:	ul. Szpitalna 5, 18-200 Wysokie Mazowieckie	
zamawiający:	Szpital Ogólny w Wysokim Mazowieckiem, ul. Szpitalna 5, 18-200 Wysokie Mazowieckie	
branża:	ARCHITEKTURA	STADIUM: PROJEKT WYKONAWCZY
temat:	Detal 3 mocowania balustrad w nowoprojektowanych klatkach schodowych	skala 1:10
projekt wykonał:	mgr inż. arch. STANISŁAW SOSAK upr. bud. Nr 152/77/ OL CZŁONEK IZBY ARCHITEKTÓW WM-0024 mgr inż. arch. ANNA DĄBROWSKA - SOSAK upr. bud. Nr 141/87/ OL CZŁONEK IZBY ARCHITEKTÓW WM-0025	
projekt opracował:	mgr inż. arch. Agnieszka Żarejko mgr inż. arch. Karolina Czyż inż. arch. Stanisław Zygmunt Sosak	
projekt sprawdził:	mgr inż. arch. JERZY BOROWIK upr. bud. Nr 722/58 z art. 361 CZŁONEK IZBY ARCHITEKTÓW WM-0146	
PRAWA AUTORSKIE ZASTRZEŻONE		D3 nr rysunku
		CZERWIEC 2016