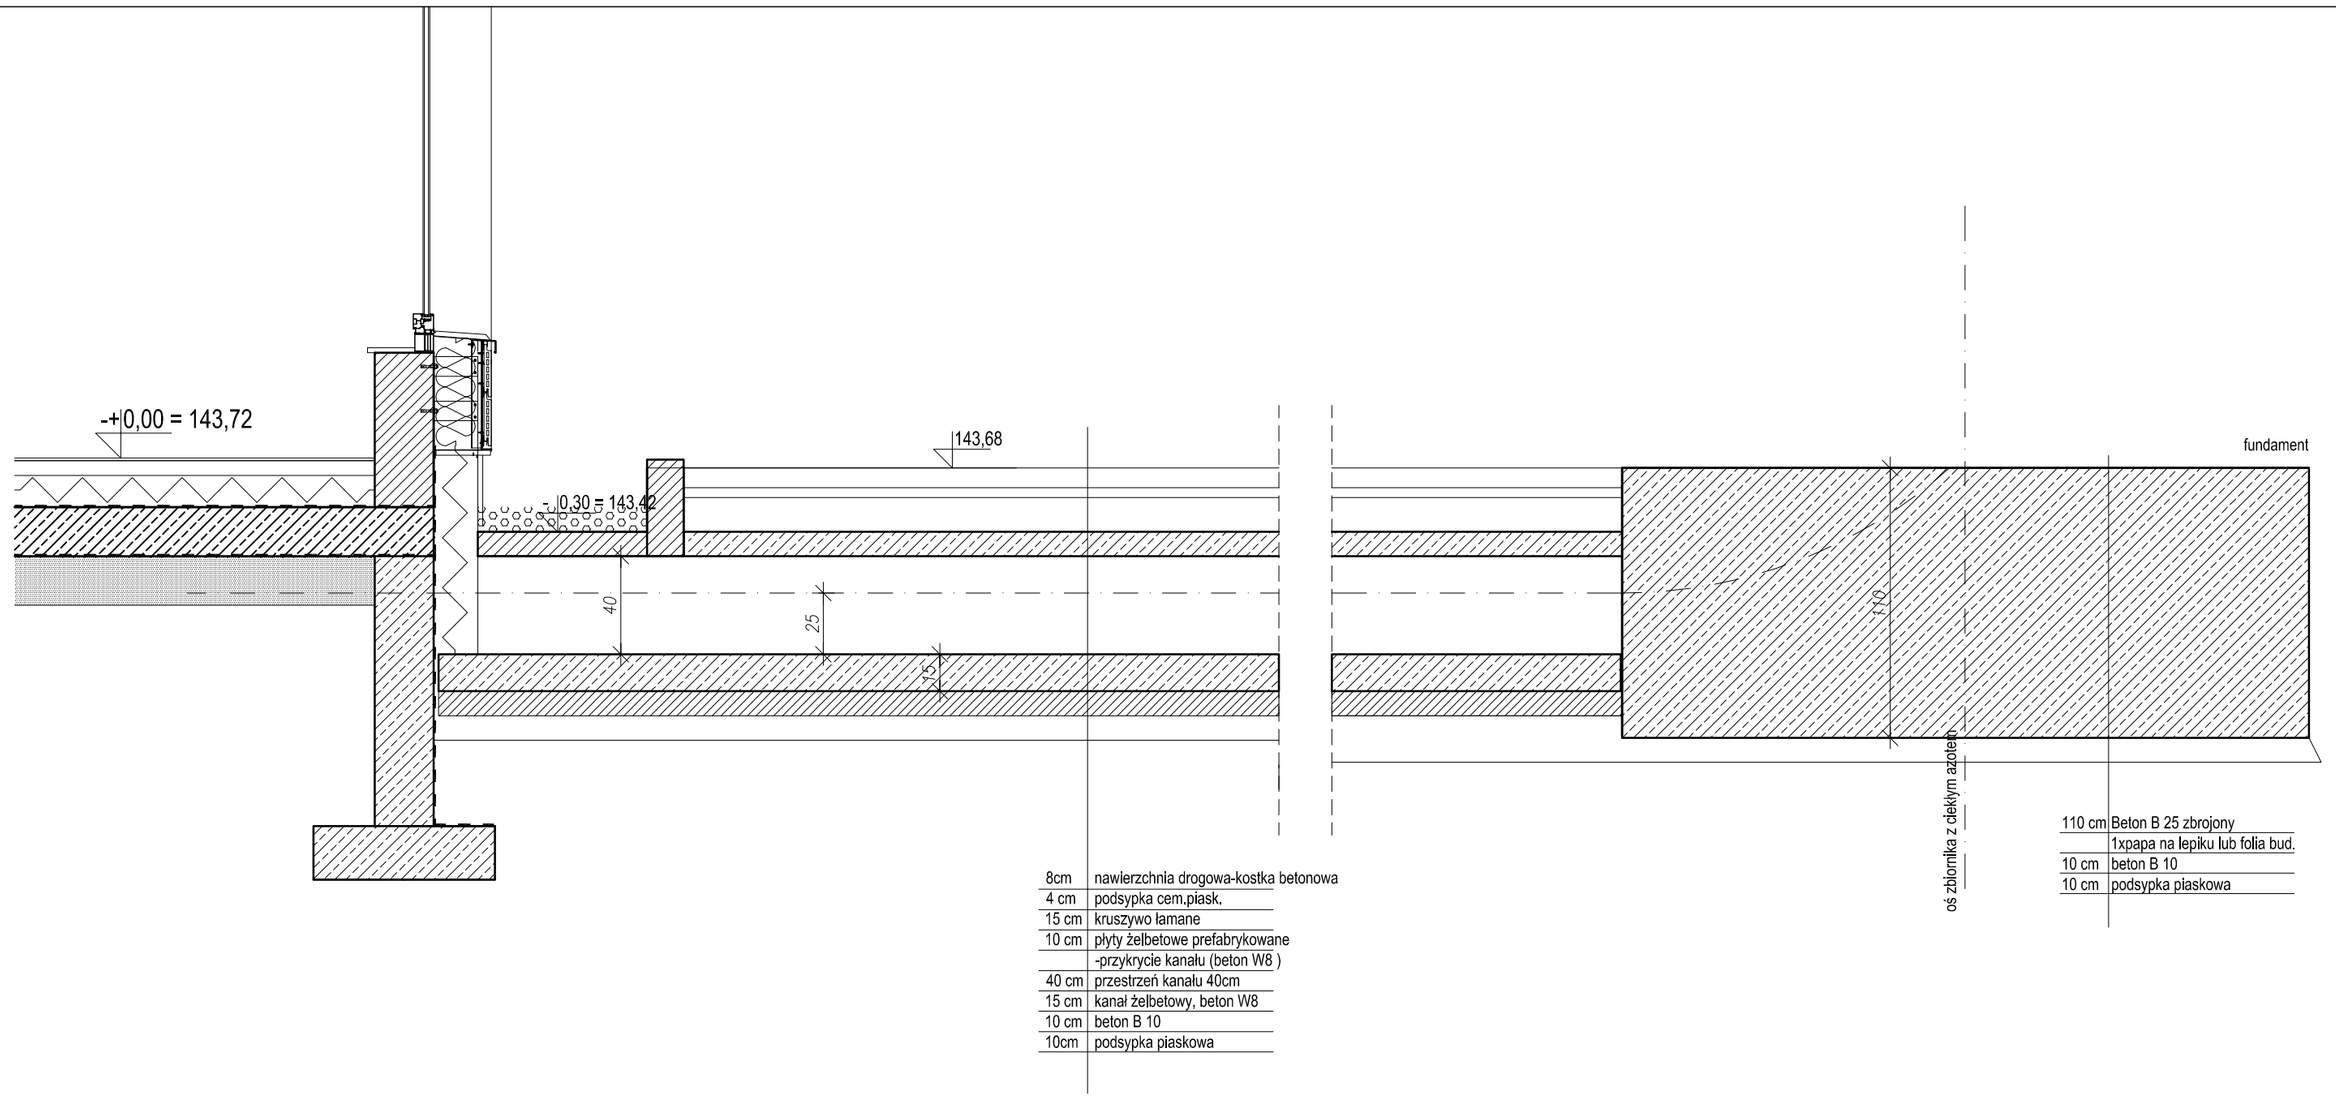

8cm	nawierzchnia drogowa-kostka betonowa
4 cm	podsypka cem.piask.
15 cm	kruszywo łamane
10 cm	płyty żelbetowe prefabrykowane
	-przykrycie kanału (beton W8)
40 cm	przestrzeń kanału 40cm
15 cm	kanał żelbetowy, beton W8
10 cm	beton B 10
10cm	podsypka piaskowa

110 cm	Beton B 25 zbrojony
	1xpapa na lepiku lub folia bud.
10 cm	beton B 10
10 cm	podsypka piaskowa

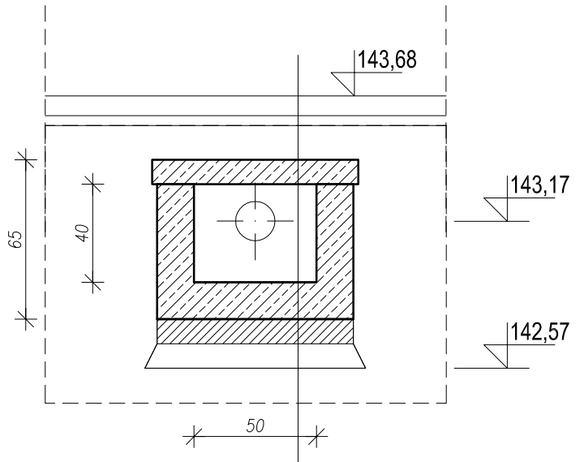

8cm	nawierzchnia drogowa-kostka betonowa
4 cm	podsypka cem.piask.
15 cm	kruszywo łamane
10 cm	płyty żelbetowe prefabrykowane
	-przykrycie kanału (beton W8)
40 cm	przestrzeń kanału 40cm
15 cm	kanał żelbetowy, beton W8
10 cm	beton B 10
10cm	podsypka piaskowa

DETAL 1
KANAŁ POD RUROCIĄG Z CIEKŁYM AZOTEM ZASILAJĄCYM KRIOKOMORĘ

SOSAK & SOSAK
biuro architektoniczne
ul. Zodiakalna 2, 10-712 Olsztyn
tel. (89) 5240240, tel./fax (89) 5240202
sosak@ul.home.pl | www.sosakarchitekci.pl

nazwa projektu:	Rozbudowa i modernizacja Szpitala Ogólnego przy ul. Szpitalnej 5 w Wysokiem Mazowieckiem wraz z lądowiskiem dla śmigłowców LPR.
adres:	ul. Szpitalna 5, 18-200 Wysokie Mazowieckie
zamawiający:	Szpital Ogólny w Wysokiem Mazowieckiem, ul. Szpitalna 5, 18-200 Wysokie Mazowieckie
branża:	ARCHITEKTURA — STADIUM: PROJEKT WYKONAWCZY
temat:	DETAL 1 — skala 1:25
projekt wykonał:	**mgr inż. arch. STANISŁAW SOSAK** upr. bud. Nr 152/77/ OL CZŁONEK IZBY ARCHITEKTÓW WM-0024 **mgr inż. arch. ANNA DĄBROWSKA - SOSAK** upr. bud. Nr 141/87/ OL CZŁONEK IZBY ARCHITEKTÓW WM-0025
projekt opracował:	mgr inż. arch. Agnieszka Żarejko mgr inż. arch Karolina Czyż Inż. arch. Stanisław Zygmunt Sosak
projekt sprawdził:	mgr inż. arch. JERZY BOROWIK upr. bud. Nr 722/58 z art. 361 CZŁONEK IZBY ARCHITEKTÓW WM-0146

D1
nr rysunku

PRAWA AUTORSKIE ZASTRZEŻONE

CZERWIEC 2016