




### LEGENDA

SW1	ŚCIANA WEWNĘTRZNA 1	schem. 1:50	uwagi
1-2 cm	2x farba lateksowa/białejki ceram.		-Holebia wodoszczelna w pom. mokrych -oporność: ogniwą REI 90 -R A1 = 47dB
12 cm	Gładz gipsowa Silka E12 klasy 15		
1-2 cm	Gładz gipsowa		
12 cm	2x farba lateksowa/białejki ceram.		

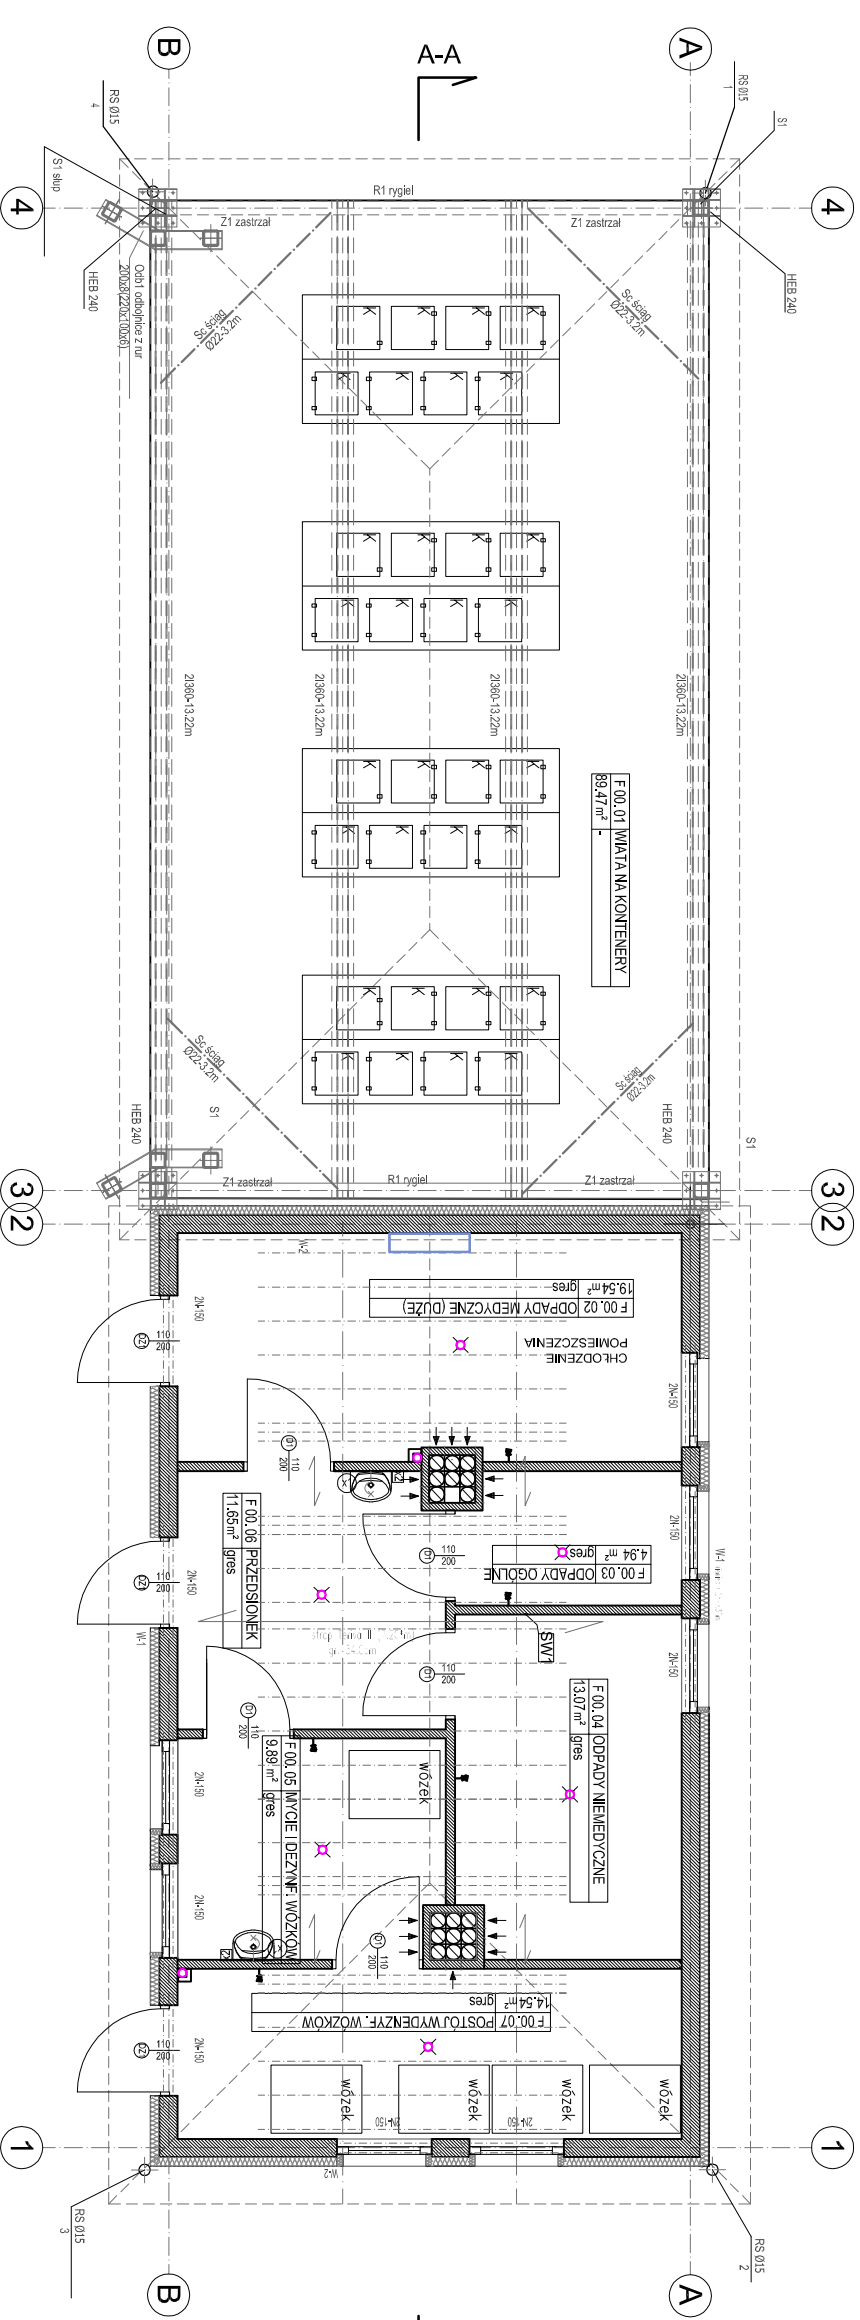

### RZUT MAGAZYNU ODPADÓW MEDYCZNYCH, KOMUNALNYCH I NIEBEZPIECZNYCH

# SOSAK & SOSAK

biuro architektoniczne

ul. Żoliborzka 2, 10712 Okęcie  
tel. (89) 5240240, tel./fax (89) 5240202  
ssosak@ul.kome.pl | www.sosakarchitekci.pl

nazwa: Rozbudowa i modernizacja Szpitala Ogólnego przy ul. Szpitalnej 5 w Wysokiem Mazowieckiem wraz z ładowiskiem dla śmieciowców LPR.

adres: ul. Szpitalna 5, 18-200 Wysokie Mazowieckie

zamawiający: Szpital Ogólny w Wysokiem Mazowieckiem, ul. Szpitalna 5, 18-200 Wysokie Mazowieckie

branża: ARCHITEKTURA

temat: Rzut magazynu odpadów medycznych, komunalnych i niebezpiecznych

projekt wykonali: mgr inż. arch. STANISŁAW SOSAK upr. bud. Nr 152/771 OL  
CZŁONEK IZBY ARCHITEKTÓW WM-0024

mgr inż. arch. ANNA DABROWSKA - SOSAK upr. bud. Nr 141/871 OL  
CZŁONEK IZBY ARCHITEKTÓW WM-0025

projekt opracowali: mgr inż. arch. Agnieszka Zarejko  
mgr inż. arch. Karolina Czyż

inż. arch. Stanisław Zygmunt Sosak

projekt sprawdził: mgr inż. arch. JERZY BOROWIK upr. bud. Nr 722/58 z art. 361  
CZŁONEK IZBY ARCHITEKTÓW WM-0146

PRAWA AUTORSKIE ZASTRZEŻONE

CZERWIEC 2016

# 38

nr rysunku

STADIUM: PROJEKT WYKONAWCZY  
skala 1:100