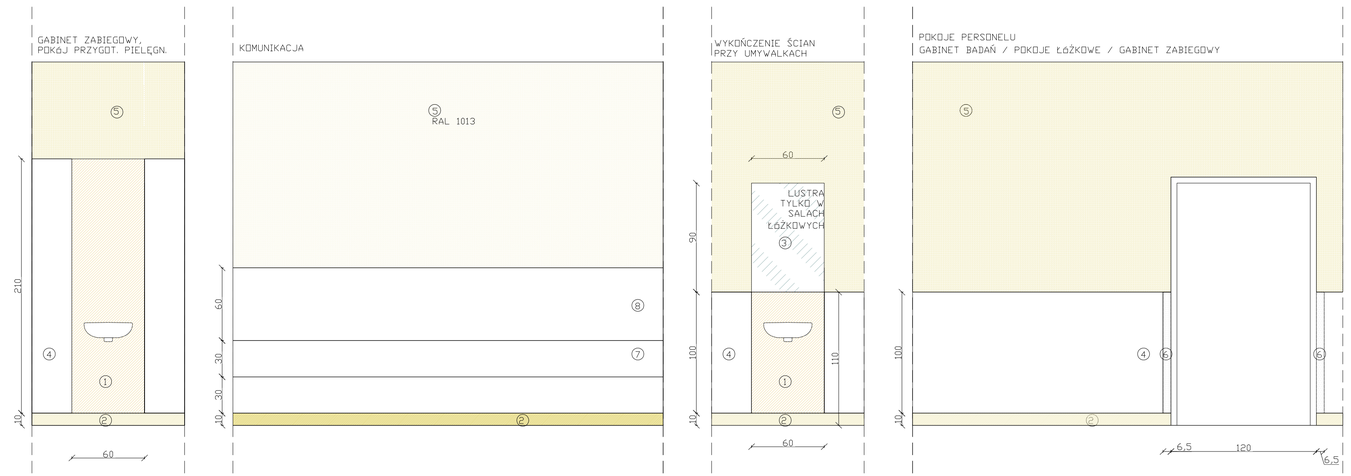

	1	WYKŁADZINA WINYLOWA MURACPEC IRIS 06A67
	2	PATRZ PROJEKT POSADZEK
	3	LUSTRO
	4	WYKŁADZINA WINYLOWA MURACPEC IRIS TEDLAR 06A79
	5	TYNK WAPIENNO - CEMENTOWY/ GŁADŹ GIPSOWA; MALOWANE 2X FARBĄ LATEKSOWĄ W KOLORZE RAL 1000
	6	NAROŻNIKI ACROLUX SUPER 90 KOLOR BIEL KREMOWA
	7	ODBOJNICA ACROLUX SUPER KOLOR BIEL KREMOWA
	8	WYKŁADZINA WINYLOWA MURACPEC GLACIER P8856

KOLORYSTYKA ODDZIAŁU CHIRURGII URAZOWO - ORTOPEDYCZNEJ

SOSAK & SOSAK
biuro architektoniczne
ul. Zodiakalna 2, 10-712 Olsztyn
tel. (89) 5240240, tel./fax (89) 5240202
sosak@o2.home.pl | www.sosakarchitekci.pl

nazwa projektu:	Rozbudowa i modernizacja Szpitala Ogólnego przy ul. Szpitalnej 5 w Wysokiem Mazowieckiem wraz z lądowiskiem dla śmigłowców LPR.
adres:	ul. Szpitalna 5, 18-200 Wysokie Mazowieckie
zamawiający:	Szpital Ogólny w Wysokiem Mazowieckiem, ul. Szpitalna 5, 18-200 Wysokie Mazowieckie
branża:	ARCHITEKTURA - WYKOŃCZENIE WNĘTRZ — STADIUM: PROJEKT WYKONAWCZY
temat:	KOLORYSTYKA ODDZIAŁU CHIRURGII URAZOWO - ORTOPEDYCZNEJ — skala 1:25
projekt wykonał:	**mgr inż. arch. STANISŁAW SOSAK** upr. bud. Nr 152/77/ OL CZŁONEK IZBY ARCHITEKTÓW WM-0024 **mgr inż. arch. ANNA DĄBROWSKA - SOSAK** upr. bud. Nr 141/87/ OL CZŁONEK IZBY ARCHITEKTÓW WM-0025
projekt opracował:	mgr inż. arch. Agnieszka Żarejko mgr inż. arch Karolina Czyż inż. arch Stanisław Zygmunt Sosak
projekt sprawdził:	mgr inż. arch. JERZY BOROWIK upr. bud. Nr 722/58 z art. 361 CZŁONEK IZBY ARCHITEKTÓW WM-0148

K2a
nr rysunku

PRAWA AUTORSKIE ZASTRZEŻONE

CZERWIEC 2016