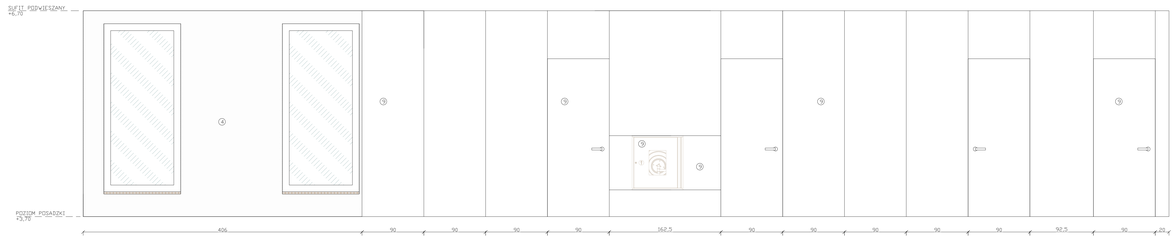

1 LACOBEL RAL 9010
2 SZKŁO
3 STAL NIERDZEWNA SZLIFOWANA
4 TYNK MARMORINO – CEMENTOWY GŁADŹ GIPSOWA, MALOWANE DY FARBĄ LATEKSOWĄ W KOLORZE RAL 9002
5 DREWNO
6 TERRCAL PITERAK
7 STAL MALOWANA PROSZKOWO RAL 9002
8 ZABUDOWA G-K KOLOR RAL 9002
9 PŁYTA HPL KOLOR RAL 9010

WIDOK 10

SOSAK & SOSAK
Biuro Architektoniczne
ul. Sobieskiego 5, 15-712 Olsztyn
tel. 89 5345362, tel. kom. 601 345 022
mail@biurososak.com.pl, www.biurososak.pl

nazwa projektu:	Rozbudowa i modernizacja Szpitala Ogólnego przy ul. Szpitalnej 5 w Wysokiem Mazowieckiem wraz z łączeniem dla zmiękczenia LPR.
adres:	ul. Szpitalna 5, 19-200 Wysokie Mazowieckie
zamawiający:	Szpital Ogólny w Wysokiem Mazowieckiem, ul. Szpitalna 5, 19-200 Wysokie Mazowieckie
branża:	ARCHITEKTURA – WYKONAWCZE/ WykT/Z	STADIUM: PROJEKT WYKONAWCZY
temat:	WIDOK 10	skala 1:25
projekt wykonał:	mgr inż. arch. **STANISŁAW SOSAK**, upr. bud. Nr 153/79 OL CZŁONEK IZBY ARCHITEKTÓW RP#4364	W10
	mgr inż. arch. **ANNA SOSAK-JUDA**, upr. bud. Nr 141/87 OL CZŁONEK IZBY ARCHITEKTÓW RP#4365	nr rysunku
projekt sprawdził:	mgr inż. arch. Agnieszka Żembo mgr inż. arch Monika Ciuk	
	mgr inż. arch. Małgorzata Orzeł	
projekt sprawdził:	mgr inż. arch. JERZY BORCHERS, upr. bud. Nr 702/88 z pr. 361 CZŁONEK IZBY ARCHITEKTÓW RP#4146	CZERWIEC 2016

PRAWA AUTORSKIE ZASTRZEŻONE