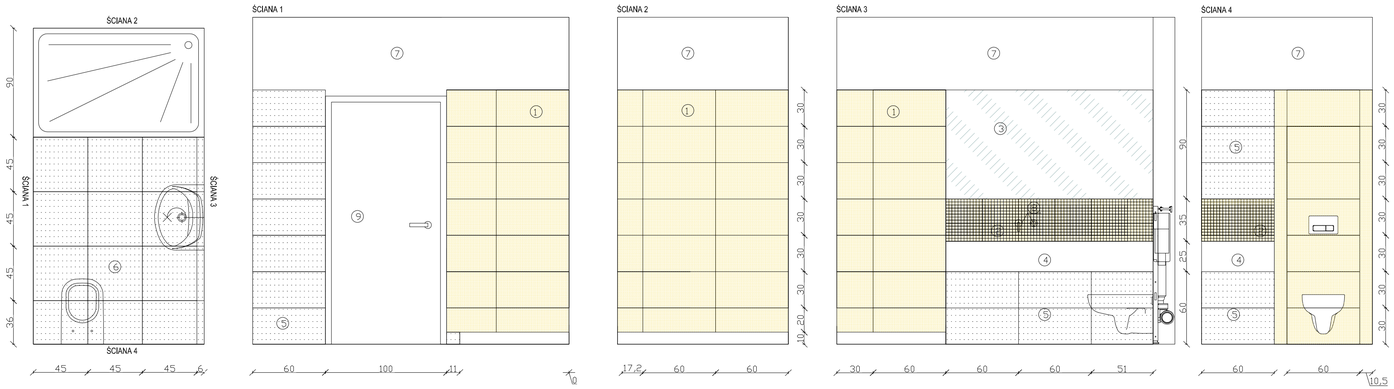

1	PŁYTKA ŚCIENNA TUBĄDZIN COLL HONEY 59,8X29,8	
2	MOZAIKA ŚCIENNA TUBĄDZIN COLL HONEY 29,8X29,8	
3	LUSTRO	
4	UMYWALKA KOMPOZYTOWA CORIAN Z ODPŁYWEM LINIOWYM	
5	PŁYTKA ŚCIENNA TUBĄDZIN COLL WHITE 59,8X29,8	
6	PŁYTKA PODŁOGOWA GRESOWA TUBĄDZIN COLL WHITE 44,8X44,8	
7	TYNK WAPIENNO – CEMENTOWY/ GŁADŹ GIPSOWA; MALOWANE 2X FARBĄ LATEKSOWĄ W KOLORZE RAL9010	
8	BATERIA UMYWALKOWA ELEKTRONICZNA ŚCIENNA CHROMOWANA Z ELEKTRONICZNYM PODAJNIKIEM MYDŁA ZE ZBIORNIKIEM PODTYNKOWYM	

POMIESZCZENIA SANITARNE ZAKŁADZIE REABILITACJI

SOSAK & SOSAK
biuro architektoniczne
ul. Żodkiewicza 2, 10-712 Olsztyn
tel. (89) 5240240, tel./fax (89) 5240202
sosak@o2.home.pl | www.sosakarchitekci.pl

nazwa projektu:	Rozbudowa i modernizacja Szpitala Ogólnego przy ul. Szpitalnej 5 w Wysokiem Mazowieckiem wraz z lądowiskiem dla śmigłowców LPR.
adres:	ul. Szpitalna 5, 18-200 Wysokie Mazowieckie
zamawiający:	Szpital Ogólny w Wysokiem Mazowieckiem, ul. Szpitalna 5, 18-200 Wysokie Mazowieckie
branża:	ARCHITEKTURA – WYKOŃCZENIE WNĘTRZ — STADIUM: PROJEKT WYKONAWCZY
temat:	POMIESZCZENIA SANITARNE ZAKŁADZIE REABILITACJI — skala 1:25
projekt wykonał:	**mgr inż. arch. STANISŁAW SOSAK** upr. bud. Nr 152/77/ OL CZŁONEK IZBY ARCHITEKTÓW WM-0024 **mgr inż. arch. ANNA DĄBROWSKA – SOSAK** upr. bud. Nr 141/87/ OL CZŁONEK IZBY ARCHITEKTÓW WM-0025
projekt opracował:	mgr inż. arch. Agnieszka Żarejko mgr inż. arch Karolina Czyż inż. arch Stanisław Zygmunt Sosak
projekt sprawdził:	mgr inż. arch. JERZY BOROWIK upr. bud. Nr 722/58 z art. 361 CZŁONEK IZBY ARCHITEKTÓW WM-0148

K1b
nr rysunku

PRAWA AUTORSKIE ZASTRZEŻONE

CZERWIEC 2016