



KL. SCHODOWA K1 SCHODY POZ. 6.2

H-H 1:20

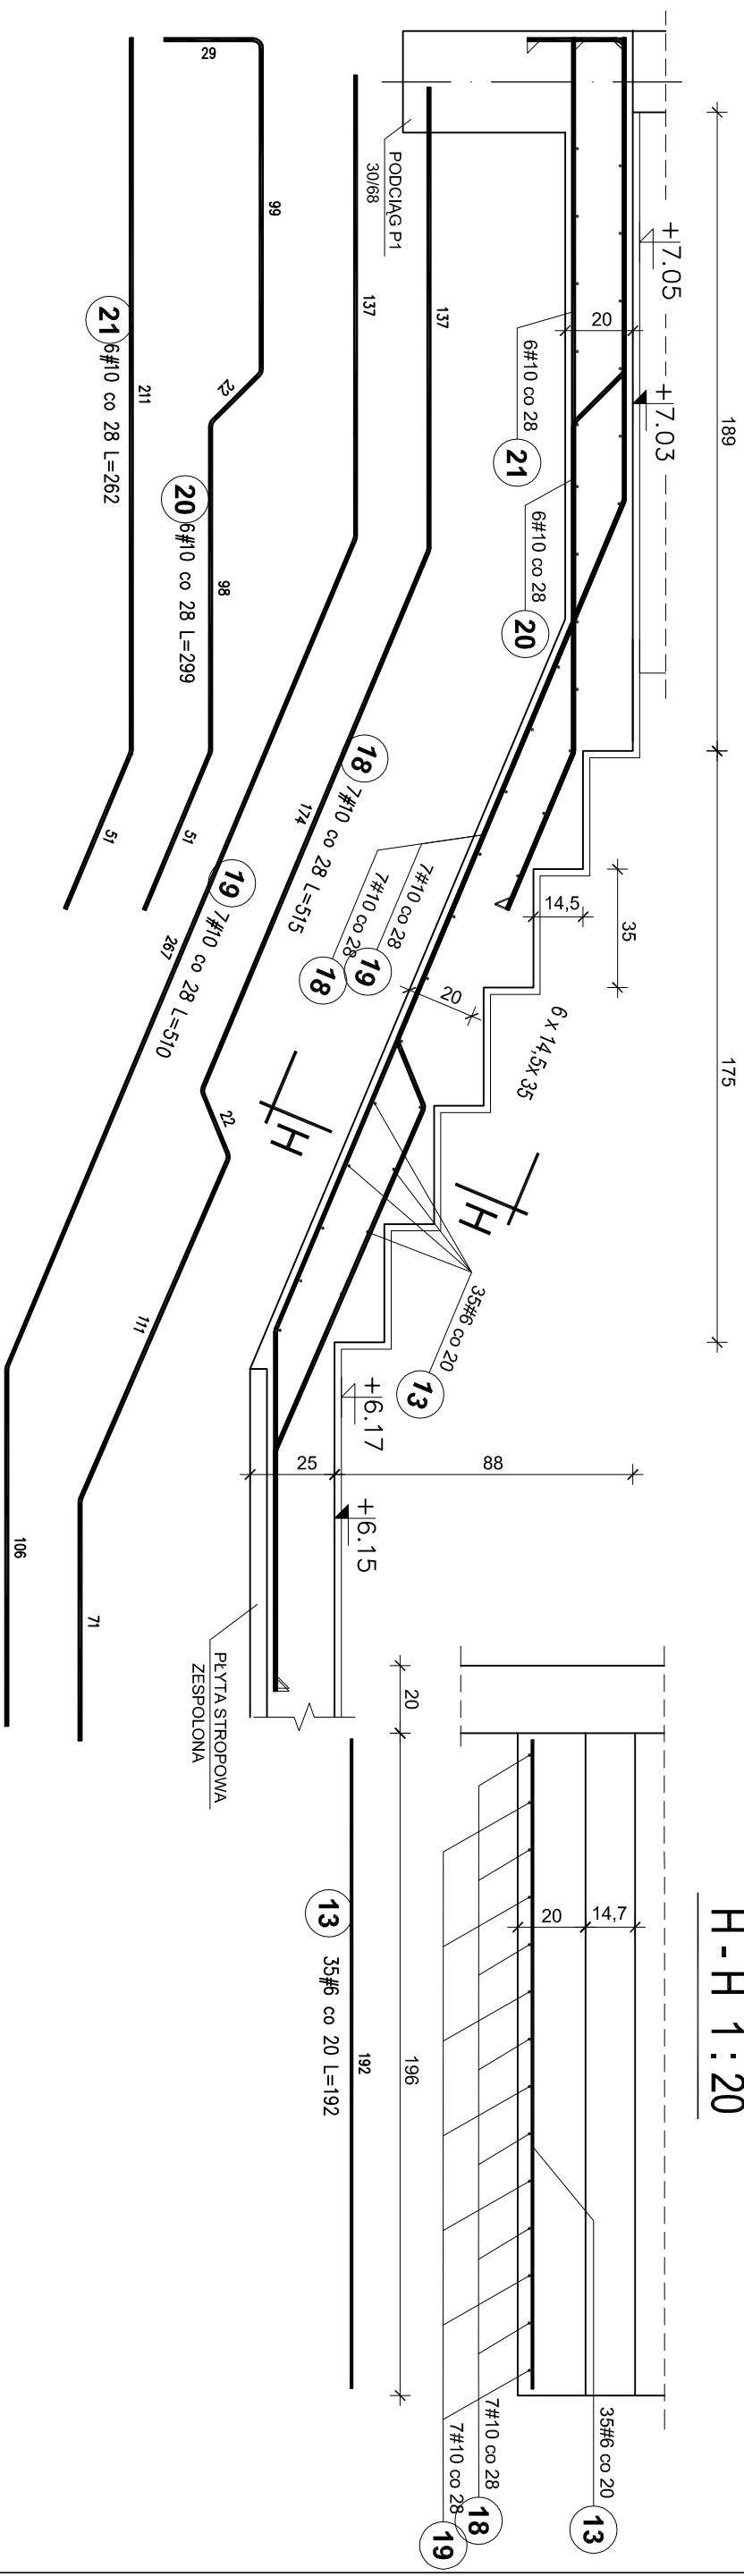

G-G 1:20

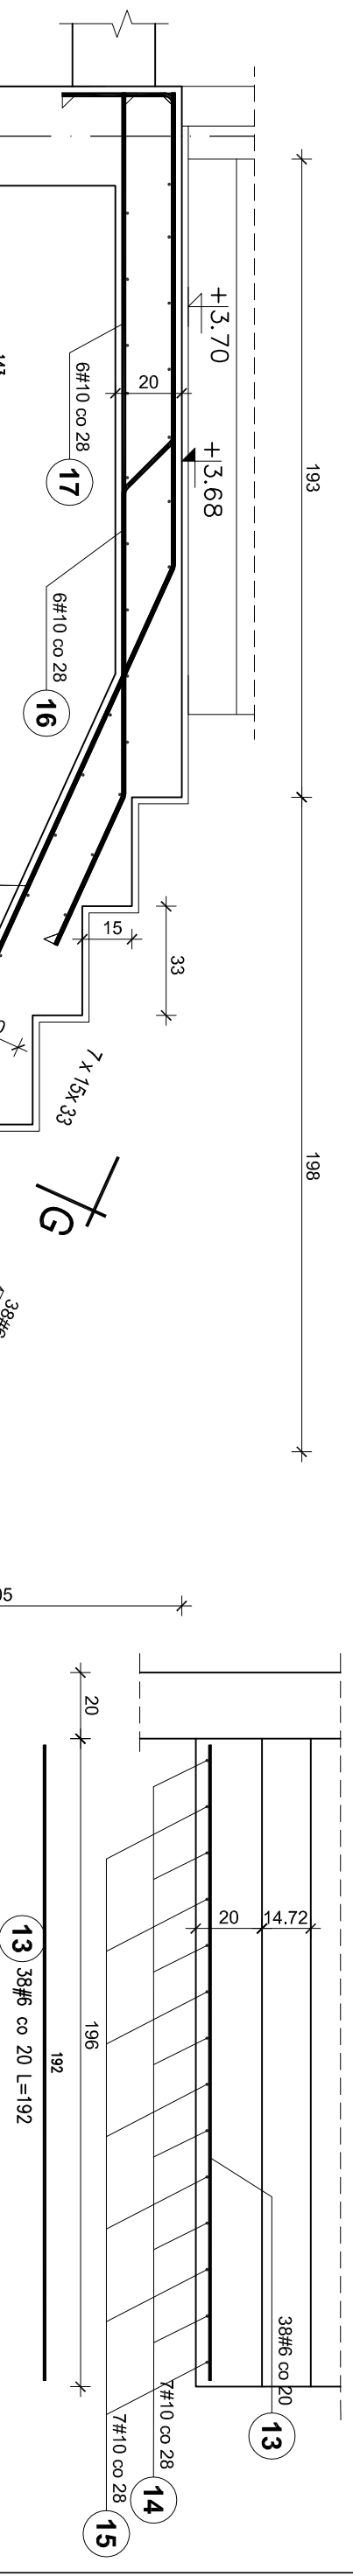

BETON C20/25
STAL A-IIIN /B 500 SP/
OTULINA ZBR. - 2 cm

Pacownia projektowa
WOJCIECHOWSKI
Osiedle Al. Górczewskich 39

Stadium : Projekt wykonawczy
Branża : Konstrukcja

Nazwa i adres Rozbudowa i modernizacja Szpitala Ogólnego przy ul. Szpitalnej 5 w Wysokiem Mazowieckiem.
Wzraz z ledowniskiem dla snigolowcow LPR

Przedmiot rysunku : KL. SCHODOWA K1
SCHODY POZ. 6.2

Projektował: mgr inż. Z. Wojciechowski upr. 202/89/OJL
Specjalizacja: Konstrukcja

Opracował: tech. Ewa Sikwinska

Sprawił: mgr inż. M. Szczygiłowska upr. WAM/0028/P/OJK/13
spec.konstr.-bud.

rys. nr 26

skala 1:20

data 05.2016