B - B 1:25

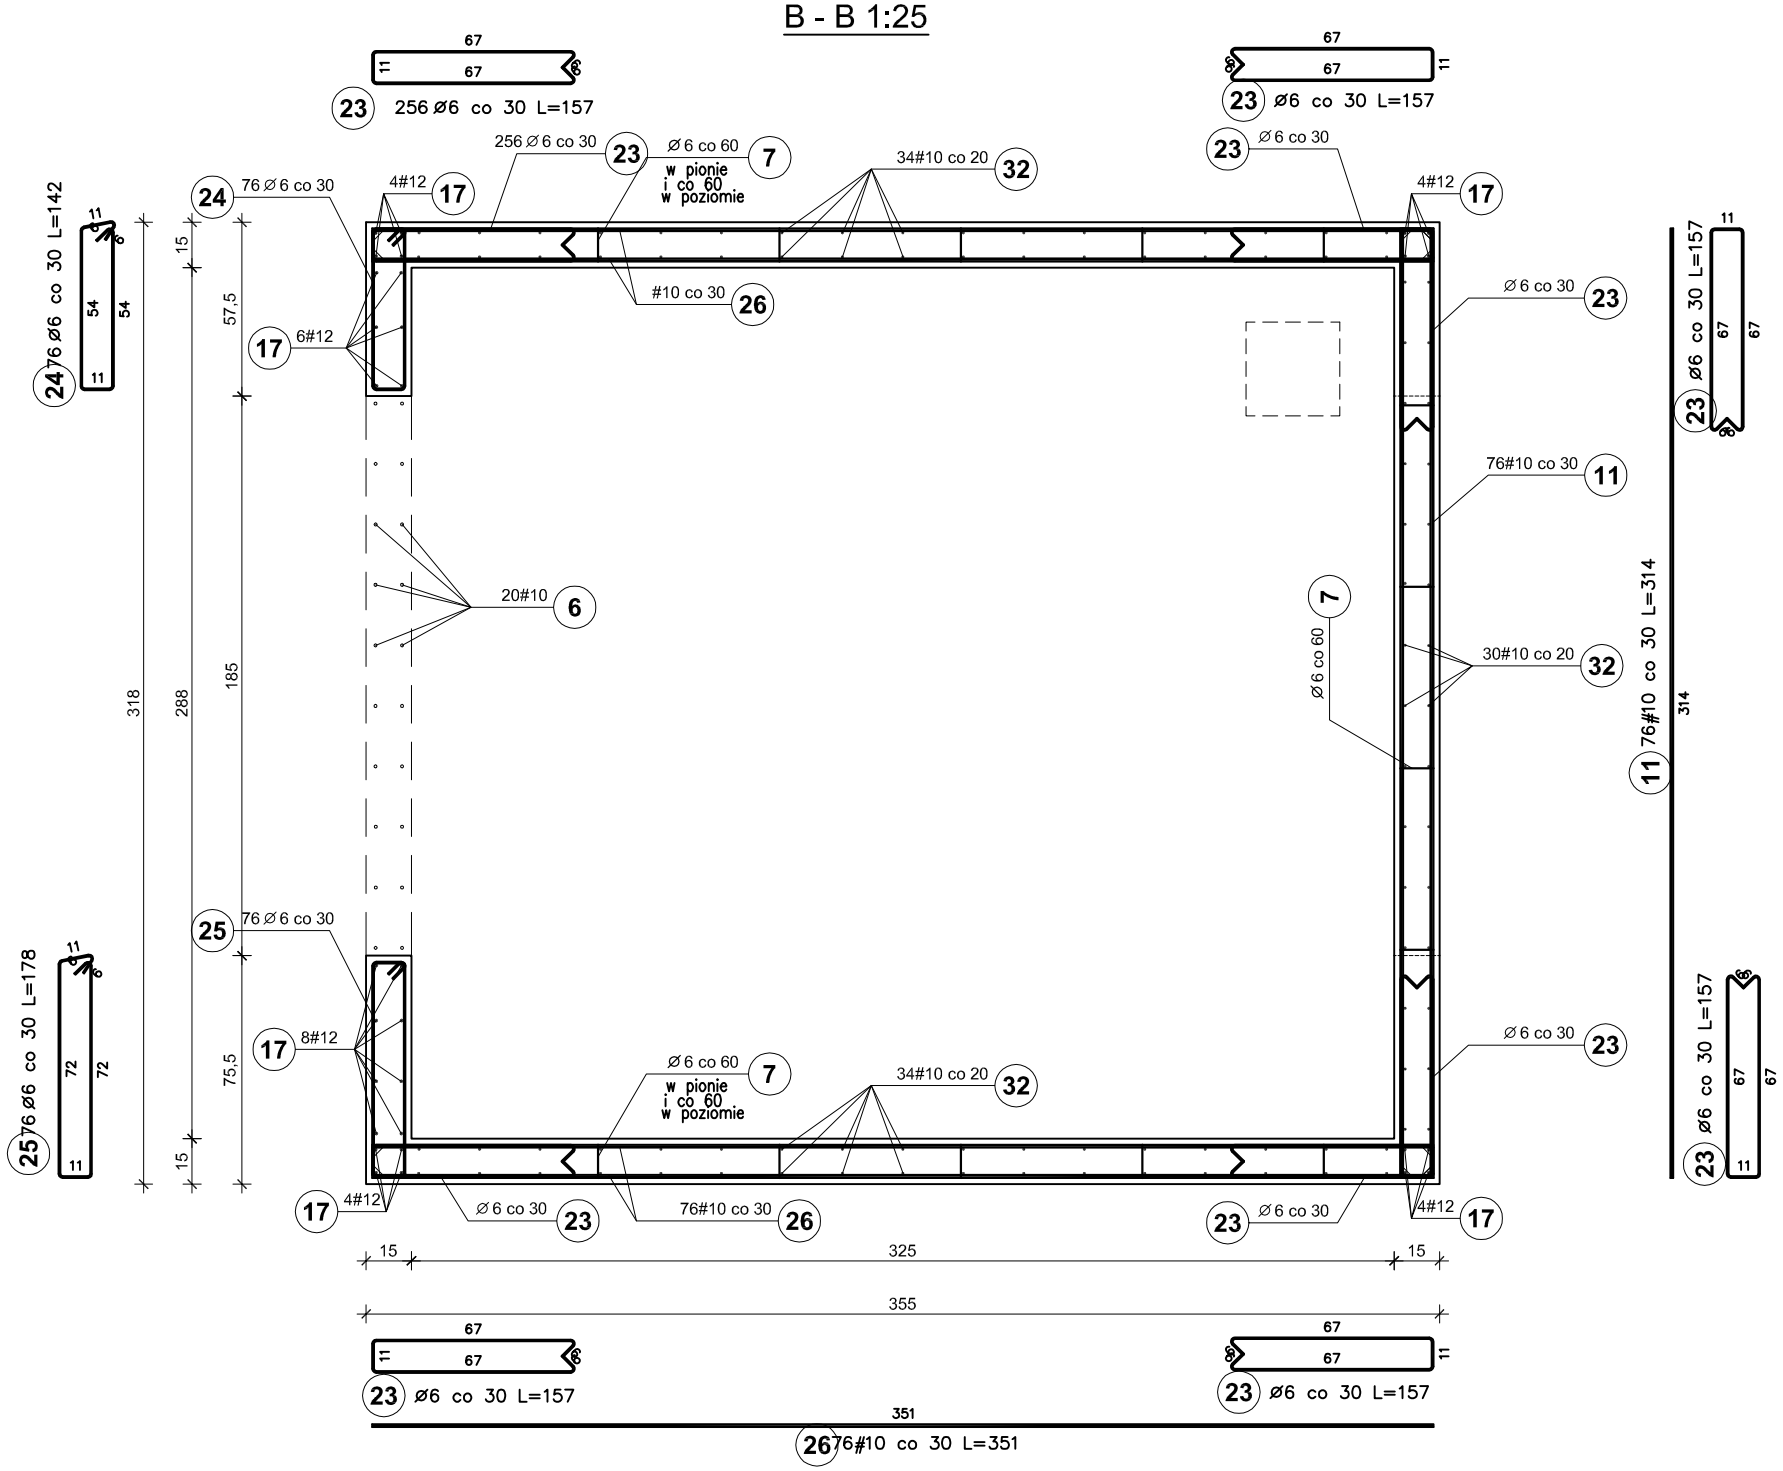

WIENIEC WW1

mb.64,00+10%=70,50

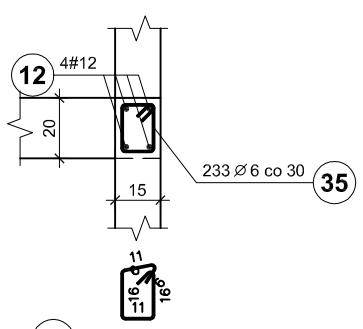

WIENIEC WW2

mb.3,00+10%=3,30

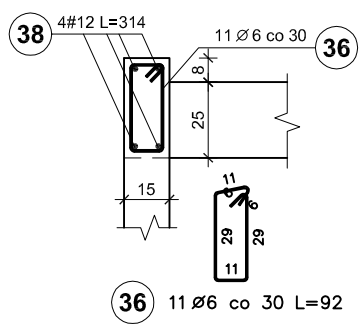

NADPROŻE NW1

szt. 6

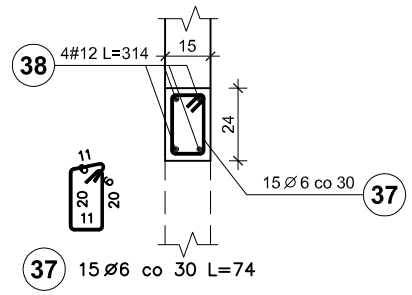

BETON C20/25 (B25)
STAL A-IIIN /B 500 SP/
STAL A-I /St3S-b/

OTULINA ZBROJ. - 2 cm

UWAGI:

1. Umiejscowienie haków montażowyvch wg danych technicznych producenta windy.
2. Przed wykonaniem szybu windowego wszystkie wymiary potwierdzić w projekcie arch.

Pracownia projektowa
WOJCIECHOWSKI
Olsztyn ul.Dąbrowszczaków 39

Stadium :	Projekt wykonawczy
Branza :	Konstrukcja
Nazwa i adres obiektu:	Rozbudowa i modernizacja Szpitala Ogólnego przy ul. Szpitalnej 5 w Wysokiem Mazowieckiem. wraz z lądowiskiem dla śmigłowców LPR
Przedmiot rysunku:	WINDA W1 - PRZEKROJE BRYŁA E
Projektował: mgr inż. Z. Wojciechowski upr.202/89/OL spec.konstr.-bud.	**rys. nr** 41
Opracował: tech. Ewa Siwkowska	**skala** 1:25
Sprawdził: mgr inż. M. Szczygłowska upr.WAM/0028/POOK/13 spec.konstr.-bud.	**data** 05.2016