
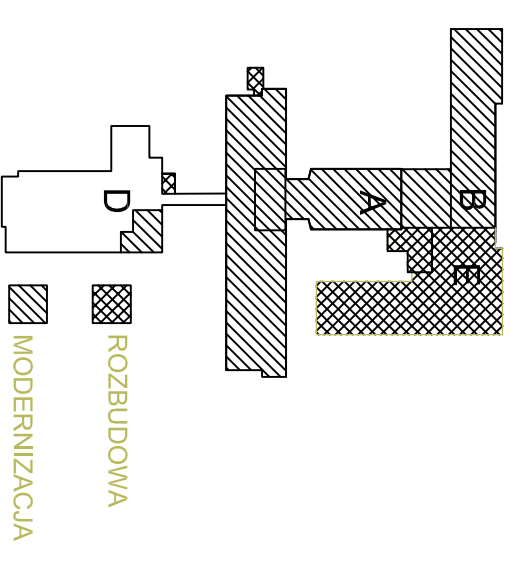
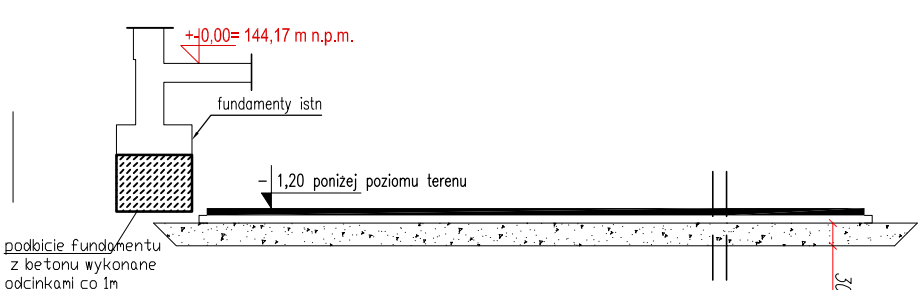
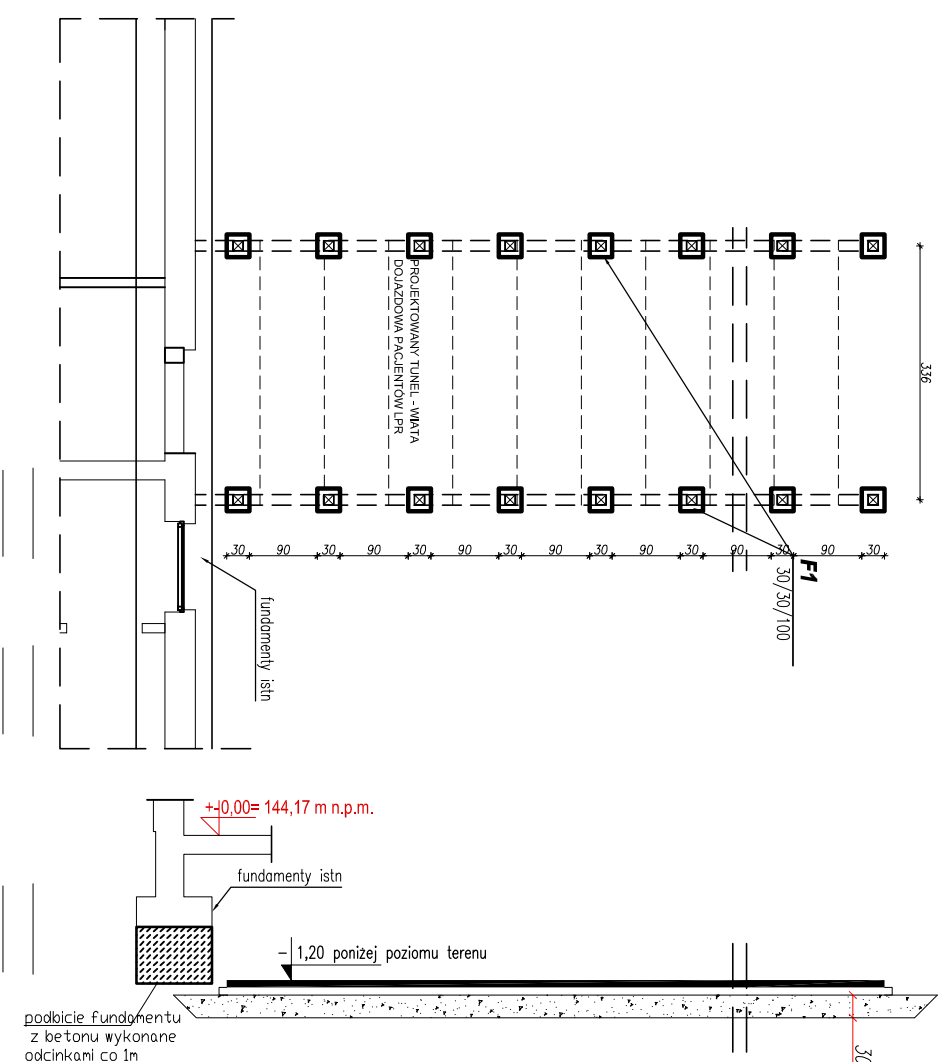
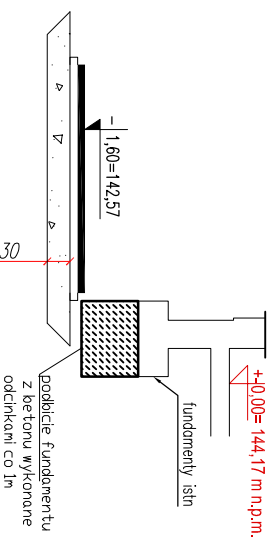


Rozbudowa i modernizacja Szpitala Ogólnego przy ul. Szpitalnej 5 w Wysokiem Mazowieckiem. wraz z łącznikiem dla śmigłowców LPR

PRZYSTOSOWANIE BUDYNKU "D" DO LĄDOWISKA LPR
RZUT FUNDAMENTÓW
SKALA 1 : 100

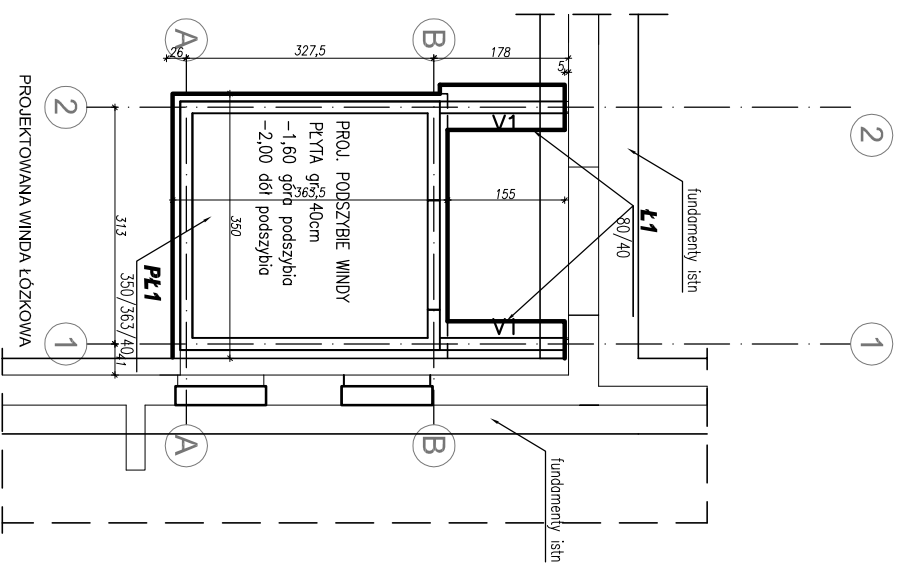

BETON C20/25 (B25)
BETON WODOSZCZELNY W10
CHUDY BETON C8/10 (B10)
STAL A-IIIN /B500SP/
STAL A-I /S235/

UWAGI:

1. Końcowy odbiór przez geologa dna wykopu.
2. Prace fundamentowe wykonać po wytyczeniu osi przez geodetę.
3. Fundamenty chronić przed przemarzaniem. Nie wolno pozostawić odkrytych fundamentów w okresie temperatur niższych niż 0°C. Głębokość przemarzania wg PN-81/B-03020 wynosi 1,00m.
4. Nie wolno dopuścić do rozluźnienia gruntów w dnie wykopu – ostatnią warstwę usuwać ręcznie.

Pracownia projektowa WOJCIECHOWSKI Odział udozwazszczek 39			
Stadium : Projekt wykonawczy	Konstrukcja		
Bronza : Projekt wykonawczy	Konstrukcja		
Nazwa i adres Rozbudowa i modernizacja Szpitala Ogólnego przy ul. Szpitalnej 5 w Wysokiem Mazowieckiem. wraz z łącznikiem dla śmigłowców LPR			
Przedmiot rysunku: RZUT FUNDAMENTÓW			
Projektował: mgr inż. Z. Wojciechowski upr.202/89/OI Spec.30m/SP/2007	rys. nr 69		
Opracował: tech. Ewa Sikowska	skala 1:100		
Sprawdził: mgr inż. M. Szczygiłowska upr. WAM/0028/P/OK/13 Spec.30m/SP/2007	data 05.2016		