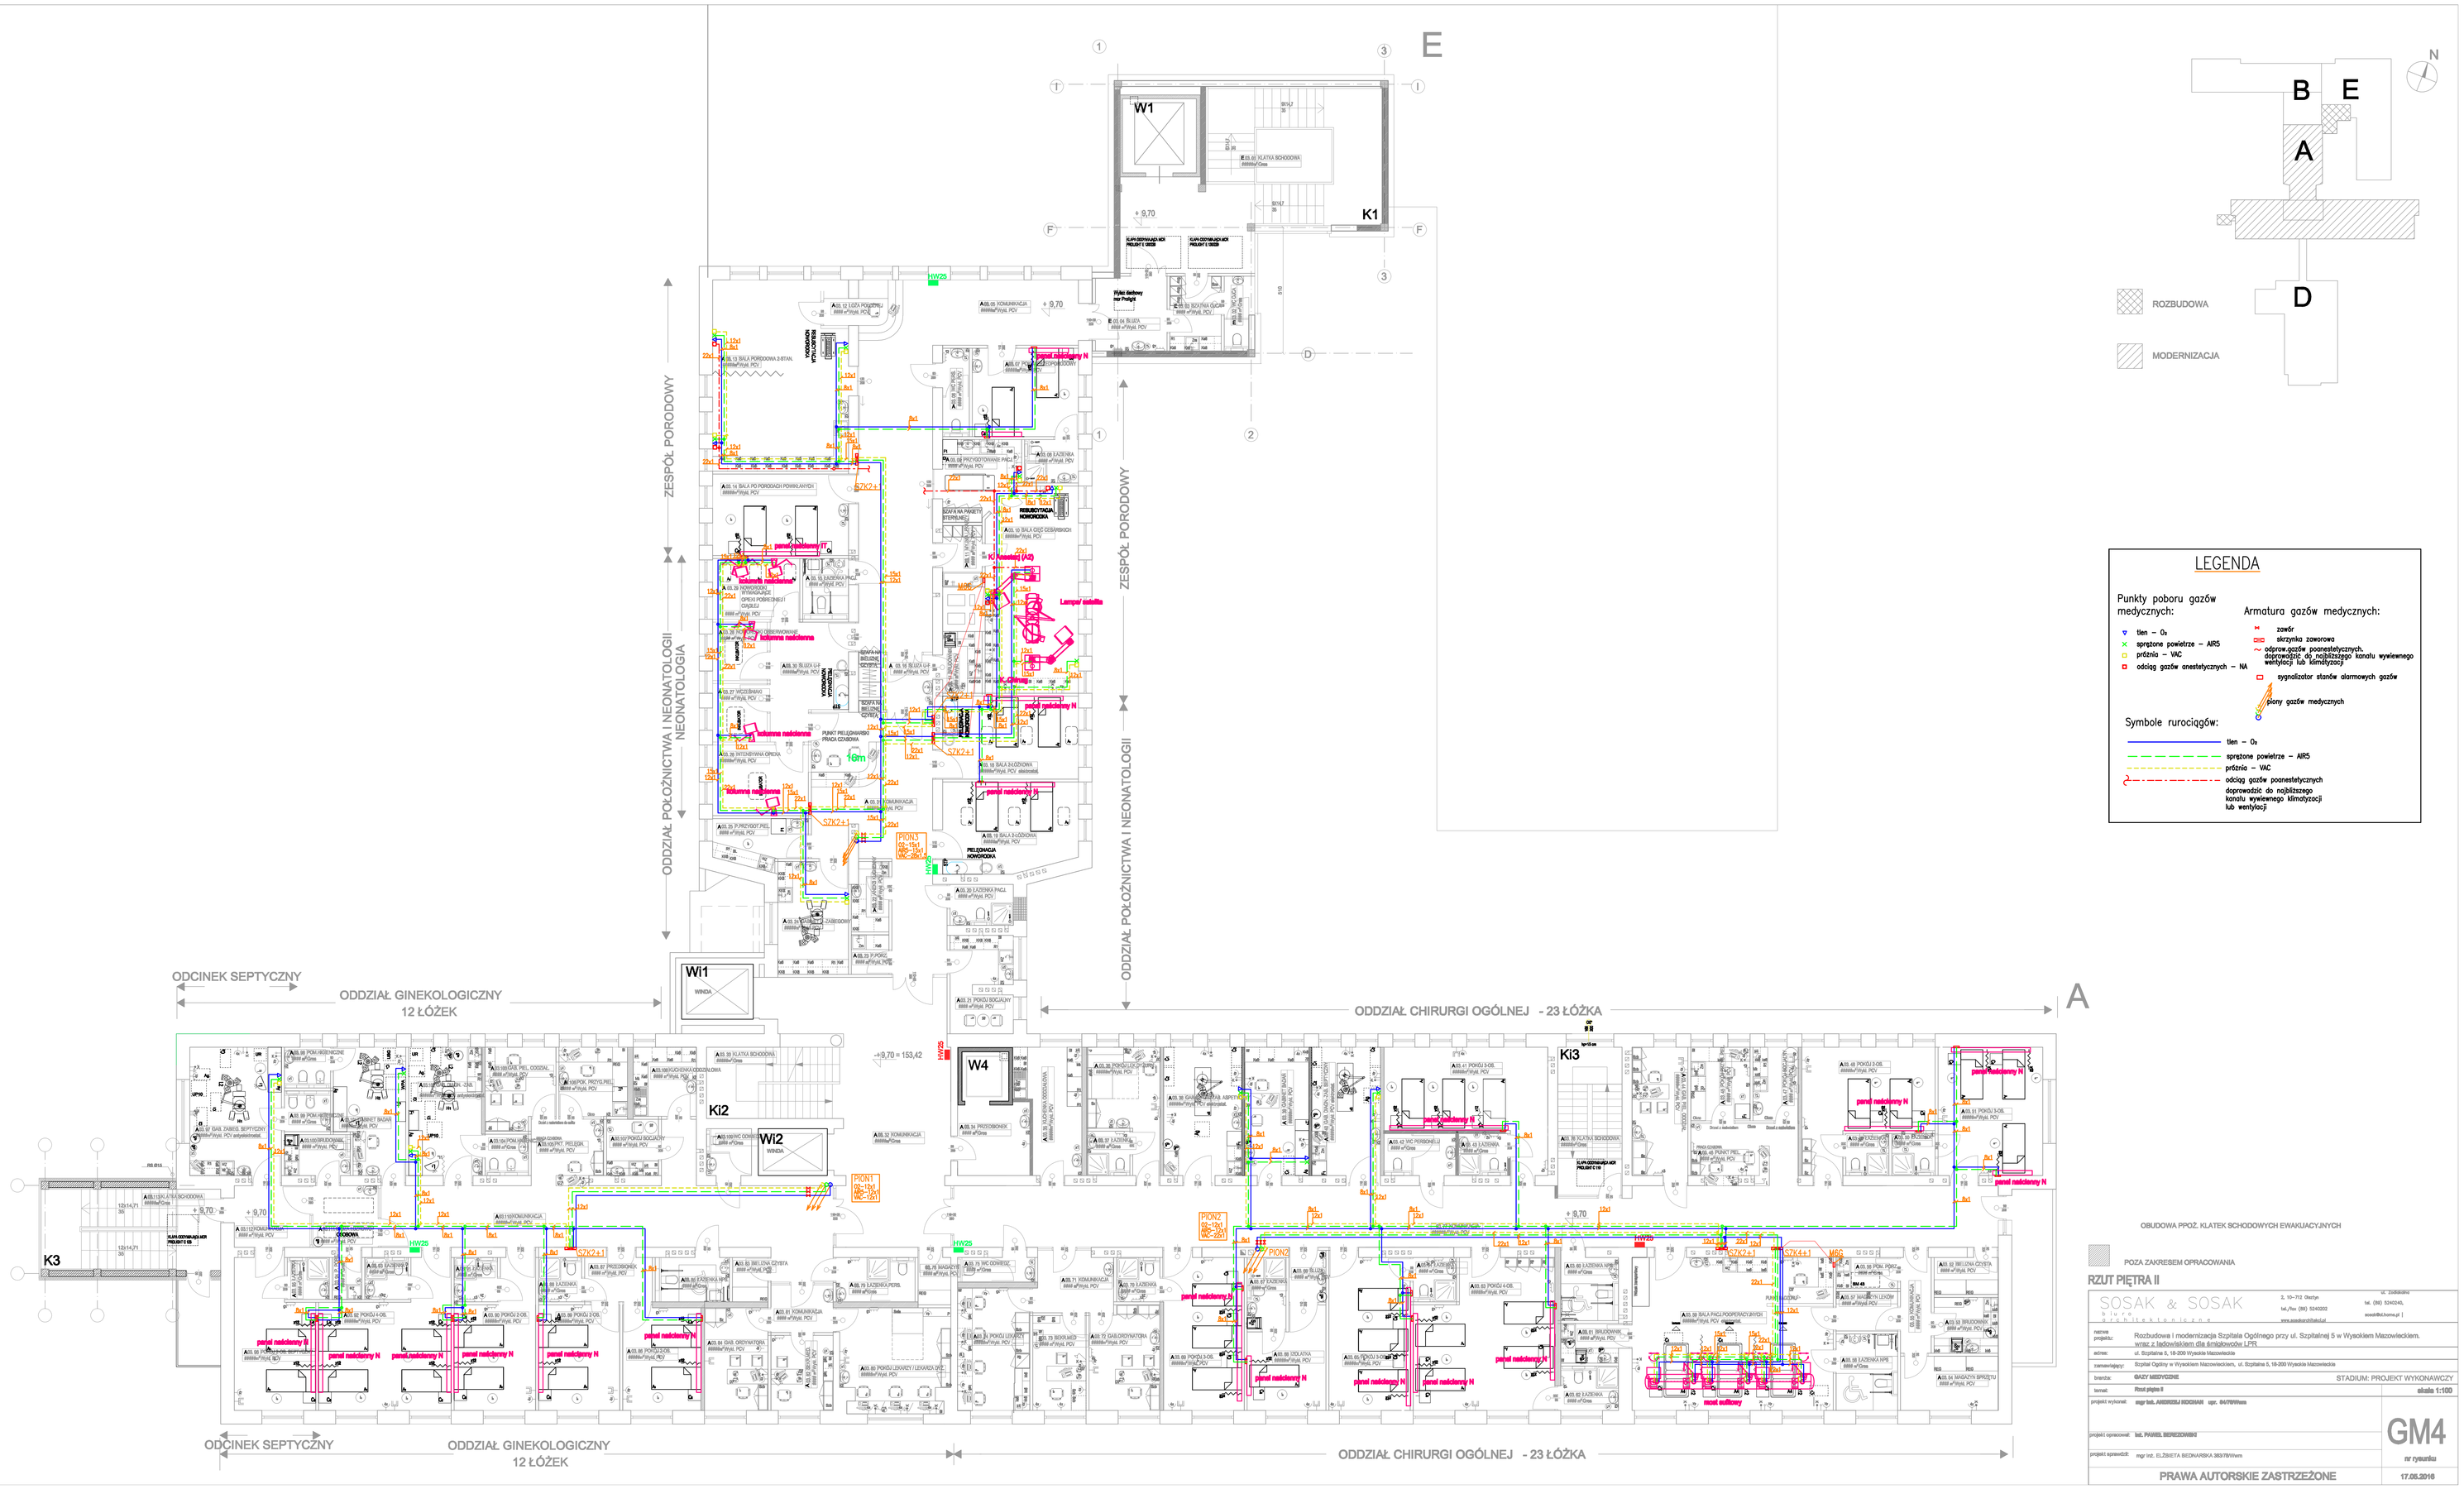

LEGENDA

Punkty poboru gazów medycznych:

- tlen – O_2
- sprężone powietrze – AIR5
- próżnia – VAC
- odciąg gazów anestetycznych – NA

Armatura gazów medycznych:

- zawór
- skrzynka zaworowa
- odprow.gazów poanestetycznych, doprowadzić do najbliższego kanału wywiewnego wentylacji lub klimatyzacji
- sygnalizator stanów alarmowych gazów
- stany gazów medycznych

Symbole rurociągów:

- tlen – O_2
- sprężone powietrze – AIR5
- próżnia – VAC
- odciąg gazów poanestetycznych doprowadzić do najbliższego kanału wywiewnego klimatyzacji lub wentylacji

OBUDOWA PPOŻ. KLATEK SCHODOWYCH EWAKUACYJNYCH

POZA ZAKRESEM OPRACOWANIA

RZUT PIĘTRA II

SOSAK & SOSAK Biuro Projektowe

ul. Sobieskiego 2, 10-712 Olsztyn tel./fax (89) 5340202 tel. (89) 5340245, www.sosakbiuroprojektowe.pl

nazwa projektu:	Rozbudowa i modernizacja Szpitala Ogólnego przy ul. Szpitalnej 5 w Wyszkowie Mazowieckiem, wraz z ładowiskiem dla śmigłowców LPR
adres:	ul. Szpitalna 5, 18-200 Wysokie Mazowieckie
zamawiający:	Szpital Ogólny w Wyszkowie Mazowieckiem, ul. Szpitalna 5, 18-200 Wysokie Mazowieckie
branża:	GAZY MEDYCZNE — STADIUM: PROJEKT WYKONAWCZY
format:	Rzut piętra II — skala 1:100
projekt wykonał:	mgr inż. ANDRZEJ HOSKIAN upr. 0470/Wlkm
projekt opracował:	inż. PAWEŁ BERESZKIEWICZ
projekt sprawdził:	mgr inż. ELŻBIETA BIEDNARSKA 383/79/Wlkm
	GM4 — nr rysunku

PRAWA AUTORSKIE ZASTRZEŻONE

17.05.2016