


Schemat ideowy DSO

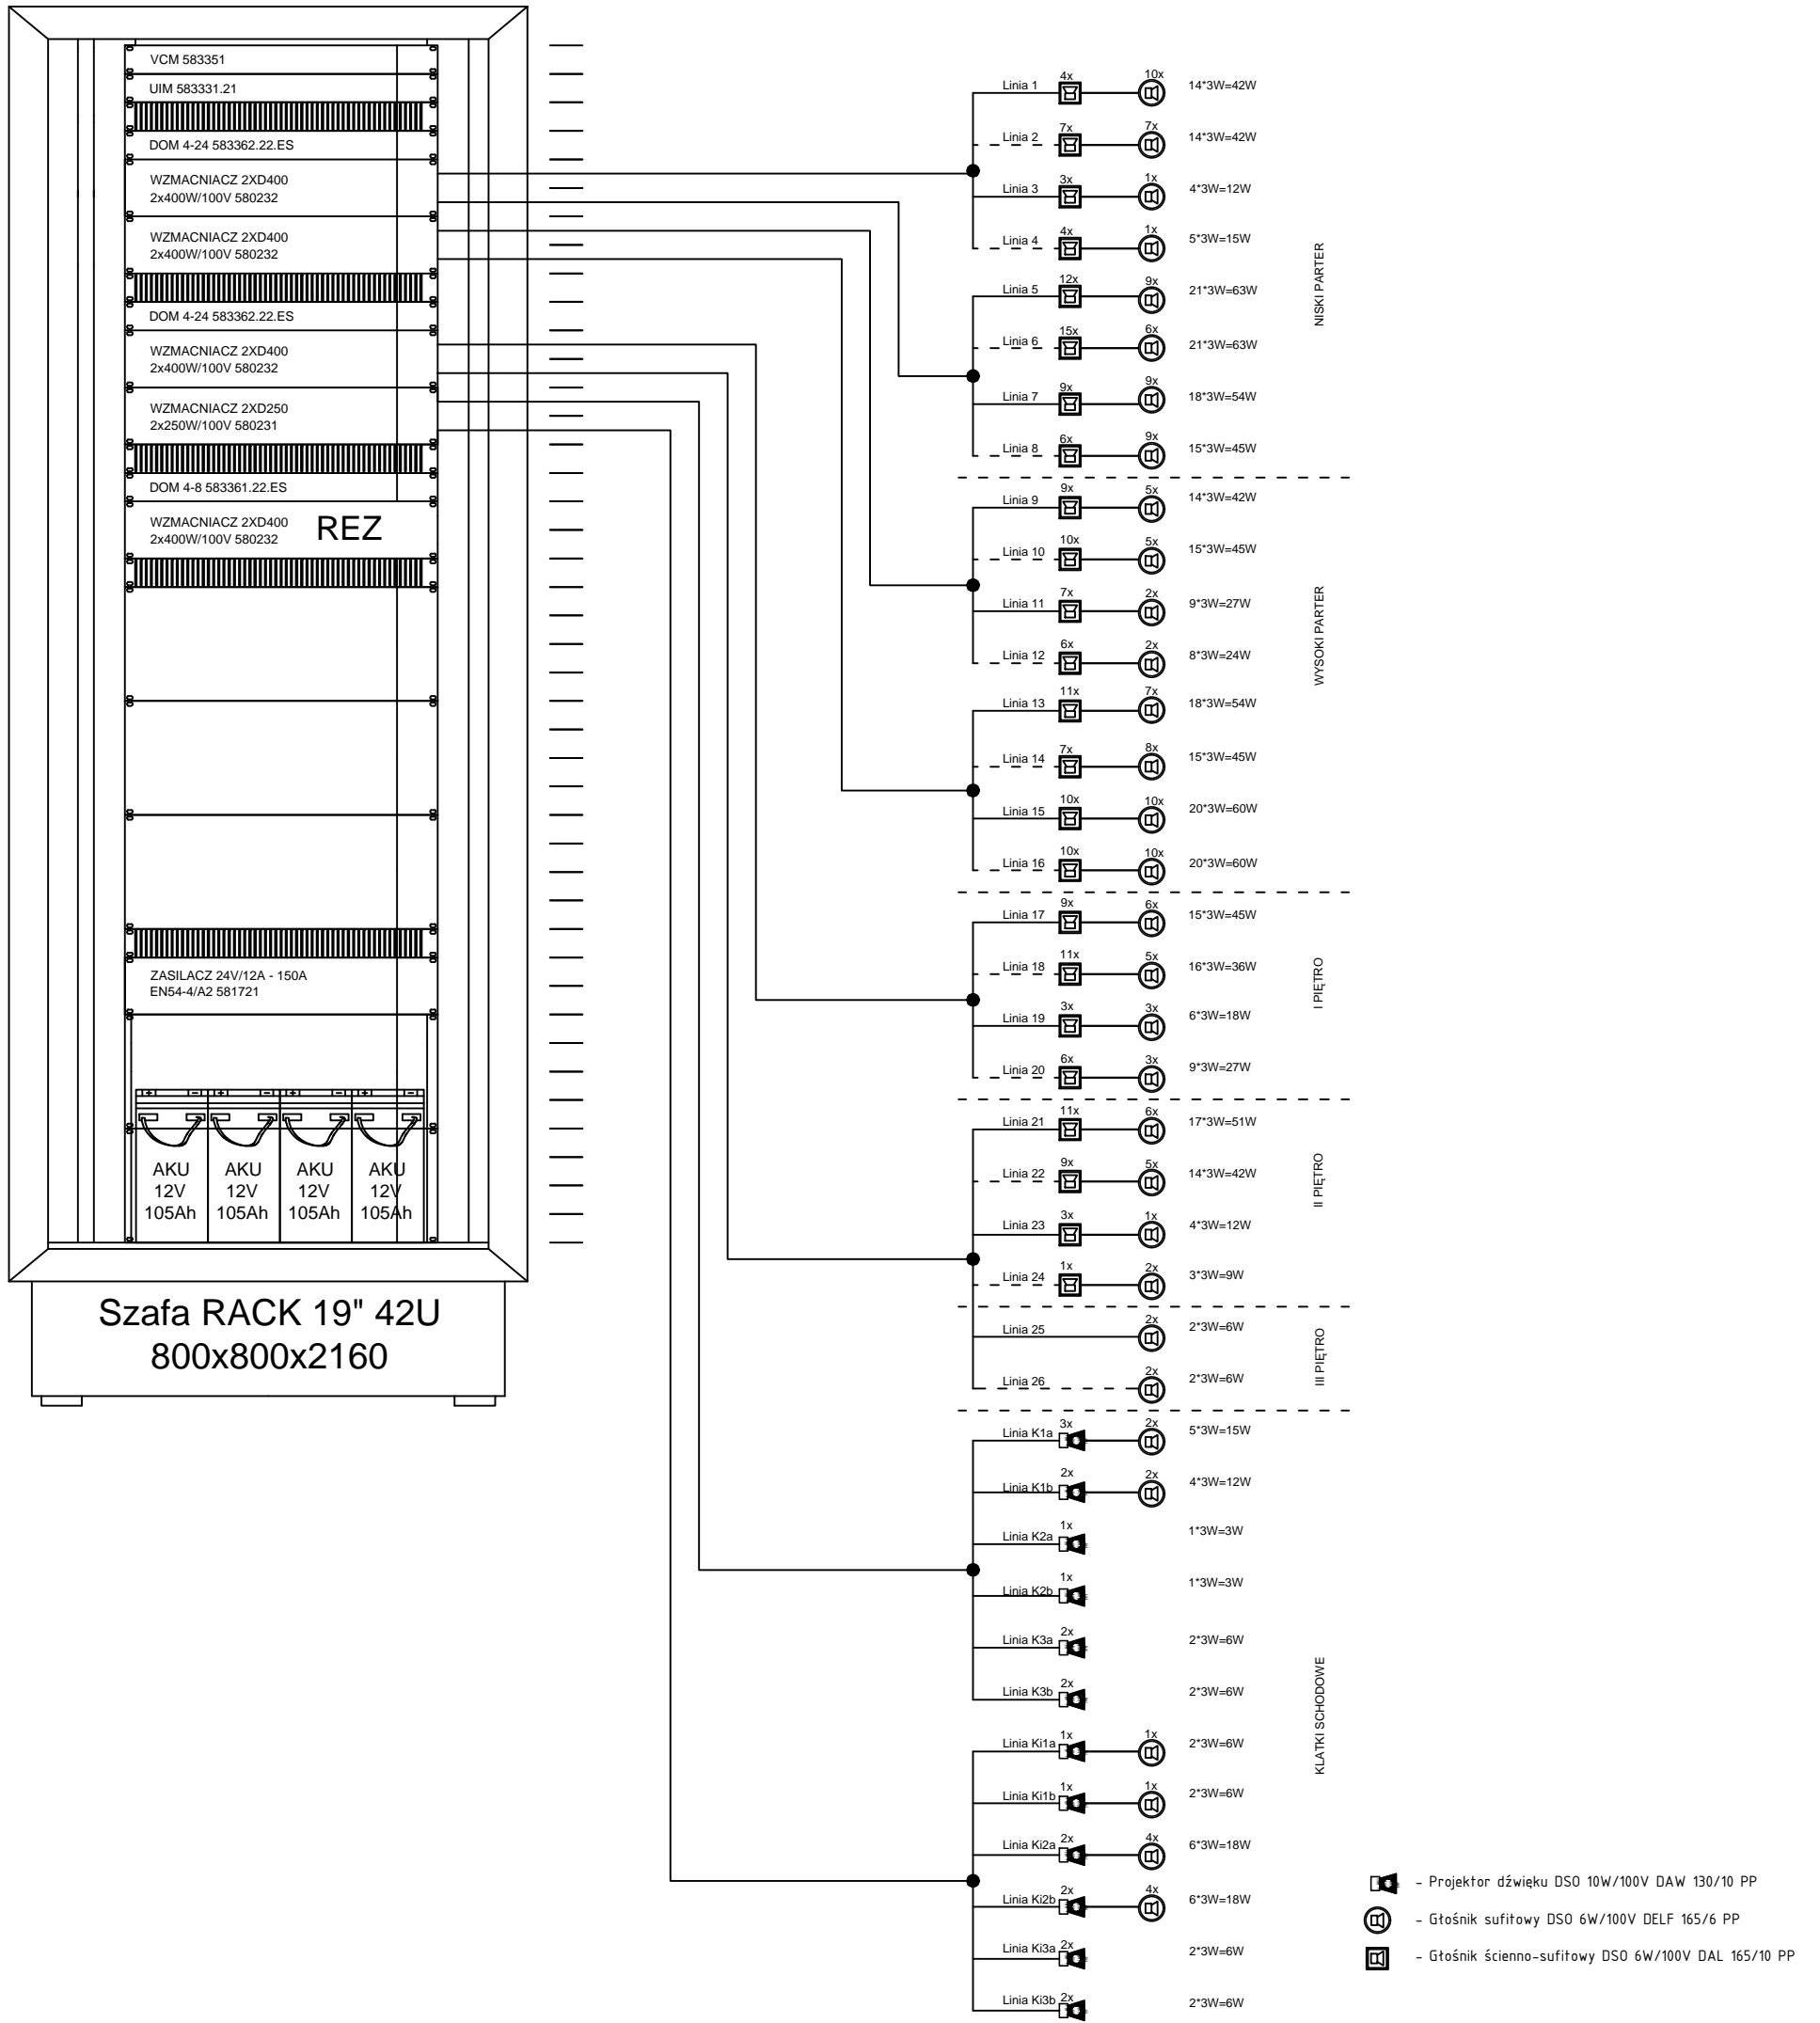

pradma ul. Trylińskiego 14 +48 503-303-066
 TWÓJ BIZNES PLYNIE Z PRĄDEM 10-683 Olsztyn biuro@pradma.pl
 NIP: 848-177-10-79 www.pradma.pl

OBIEKT: Rozbudowa i modernizacja Szpitala Ogólnego przy ul. Szpitalnej 5 w Wysokiem Mazowieckiem.

TEMAT: Schemat DSO

SKALA	NR RYS.	DATA
B/S	E-48	05.2016
PROJEKTANT:	mgr inż. Dariusz Naruszewicz upr.bud.nr WAM/0068/PWOE/11	podpis
SPRAWDZIŁ:	mgr inż. Michał Jakubik upr.bud.nr WAM/0081/PWOE/13	podpis
OPRACOWAŁ:	mgr inż. Przemysław Kulesza	podpis