


PPD 13

Szafa wisząca dwuczściowa, BKT TOP 15U, 600/600, RAL 7035
11046601.1v

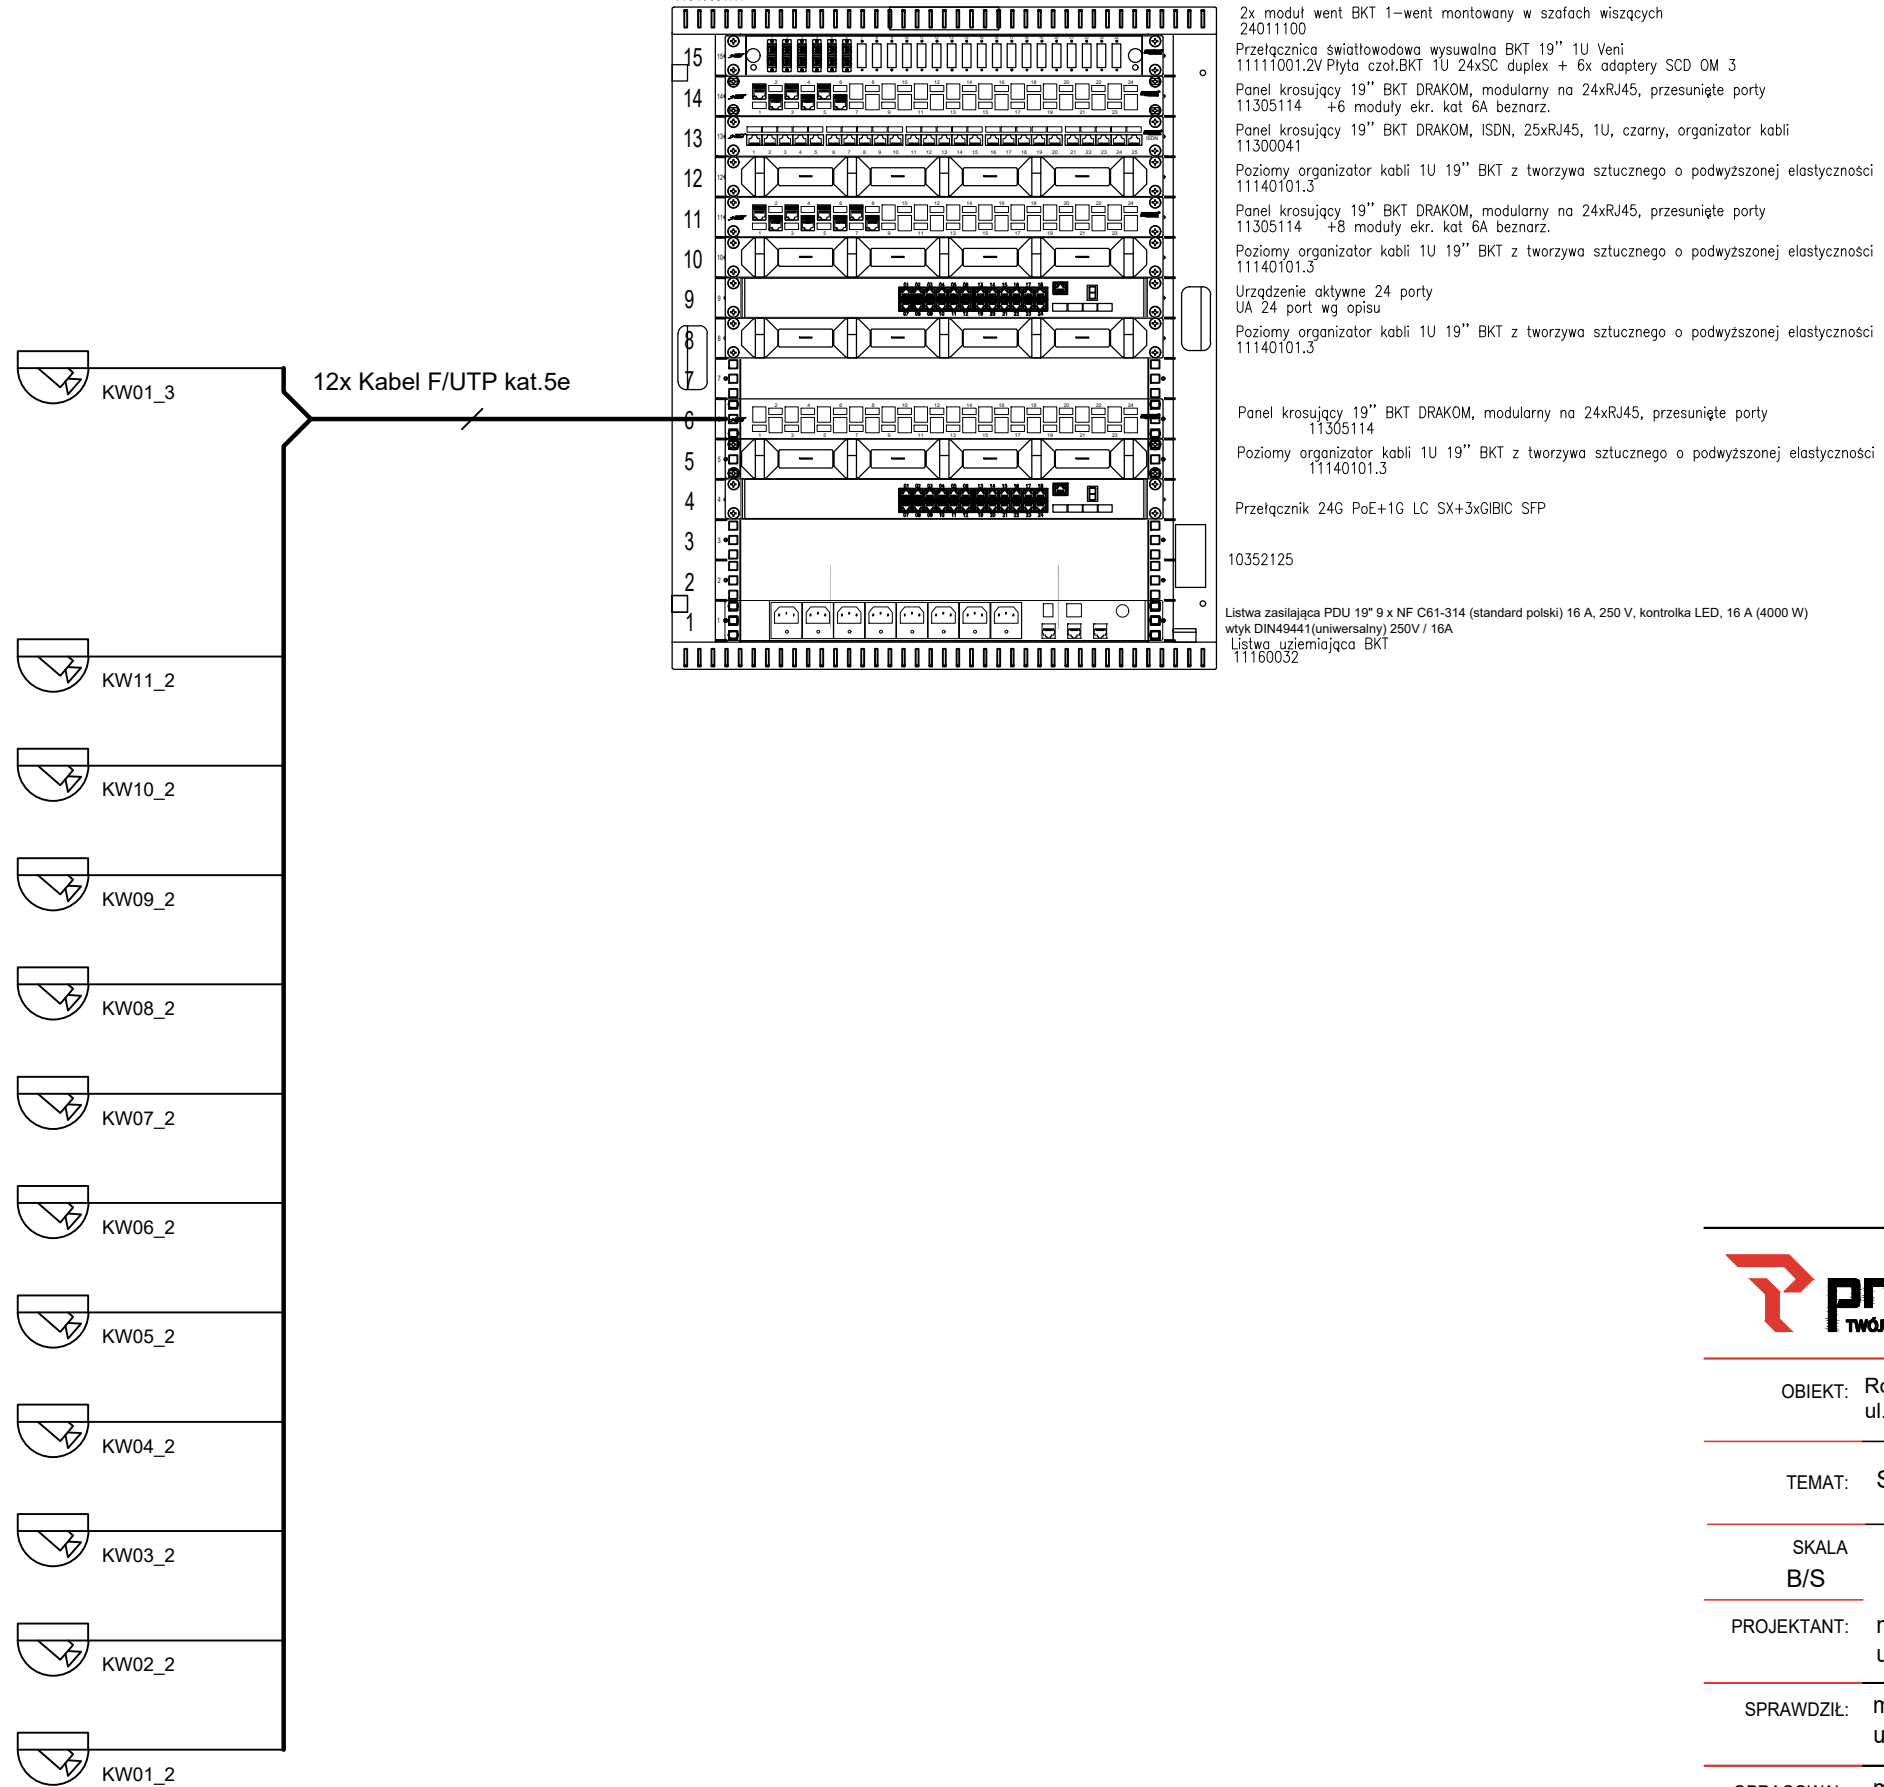

pradma ul. Trylińskiego 14 +48 503-303-066
10-683 Olsztyn biuro@pradma.pl
TWÓJ BIZNES PLYNIE Z PRĄDEM NIP: 848-177-10-79 www.pradma.pl

OBIEKT: Rozbudowa i modernizacja Szpitala Ogólnego przy
ul. Szpitalnej 5 w Wysokiem Mazowieckiem.

TEMAT: Schemat ideowy szafy krosowej PPD 13

SKALA NR RYS. DATA
B/S E-46 05.2016

PROJEKTANT: mgr inż. Dariusz Naruszewicz
upr.bud.nr WAM/0068/PWOE/11

SPRAWDZIŁ: mgr inż. Michał Jakubik
upr.bud.nr WAM/0081/PWOE/13

OPRACOWAŁ: mgr inż. Przemysław Kulesza

podpis
podpis
podpis