


# Schemat ideowy LAN

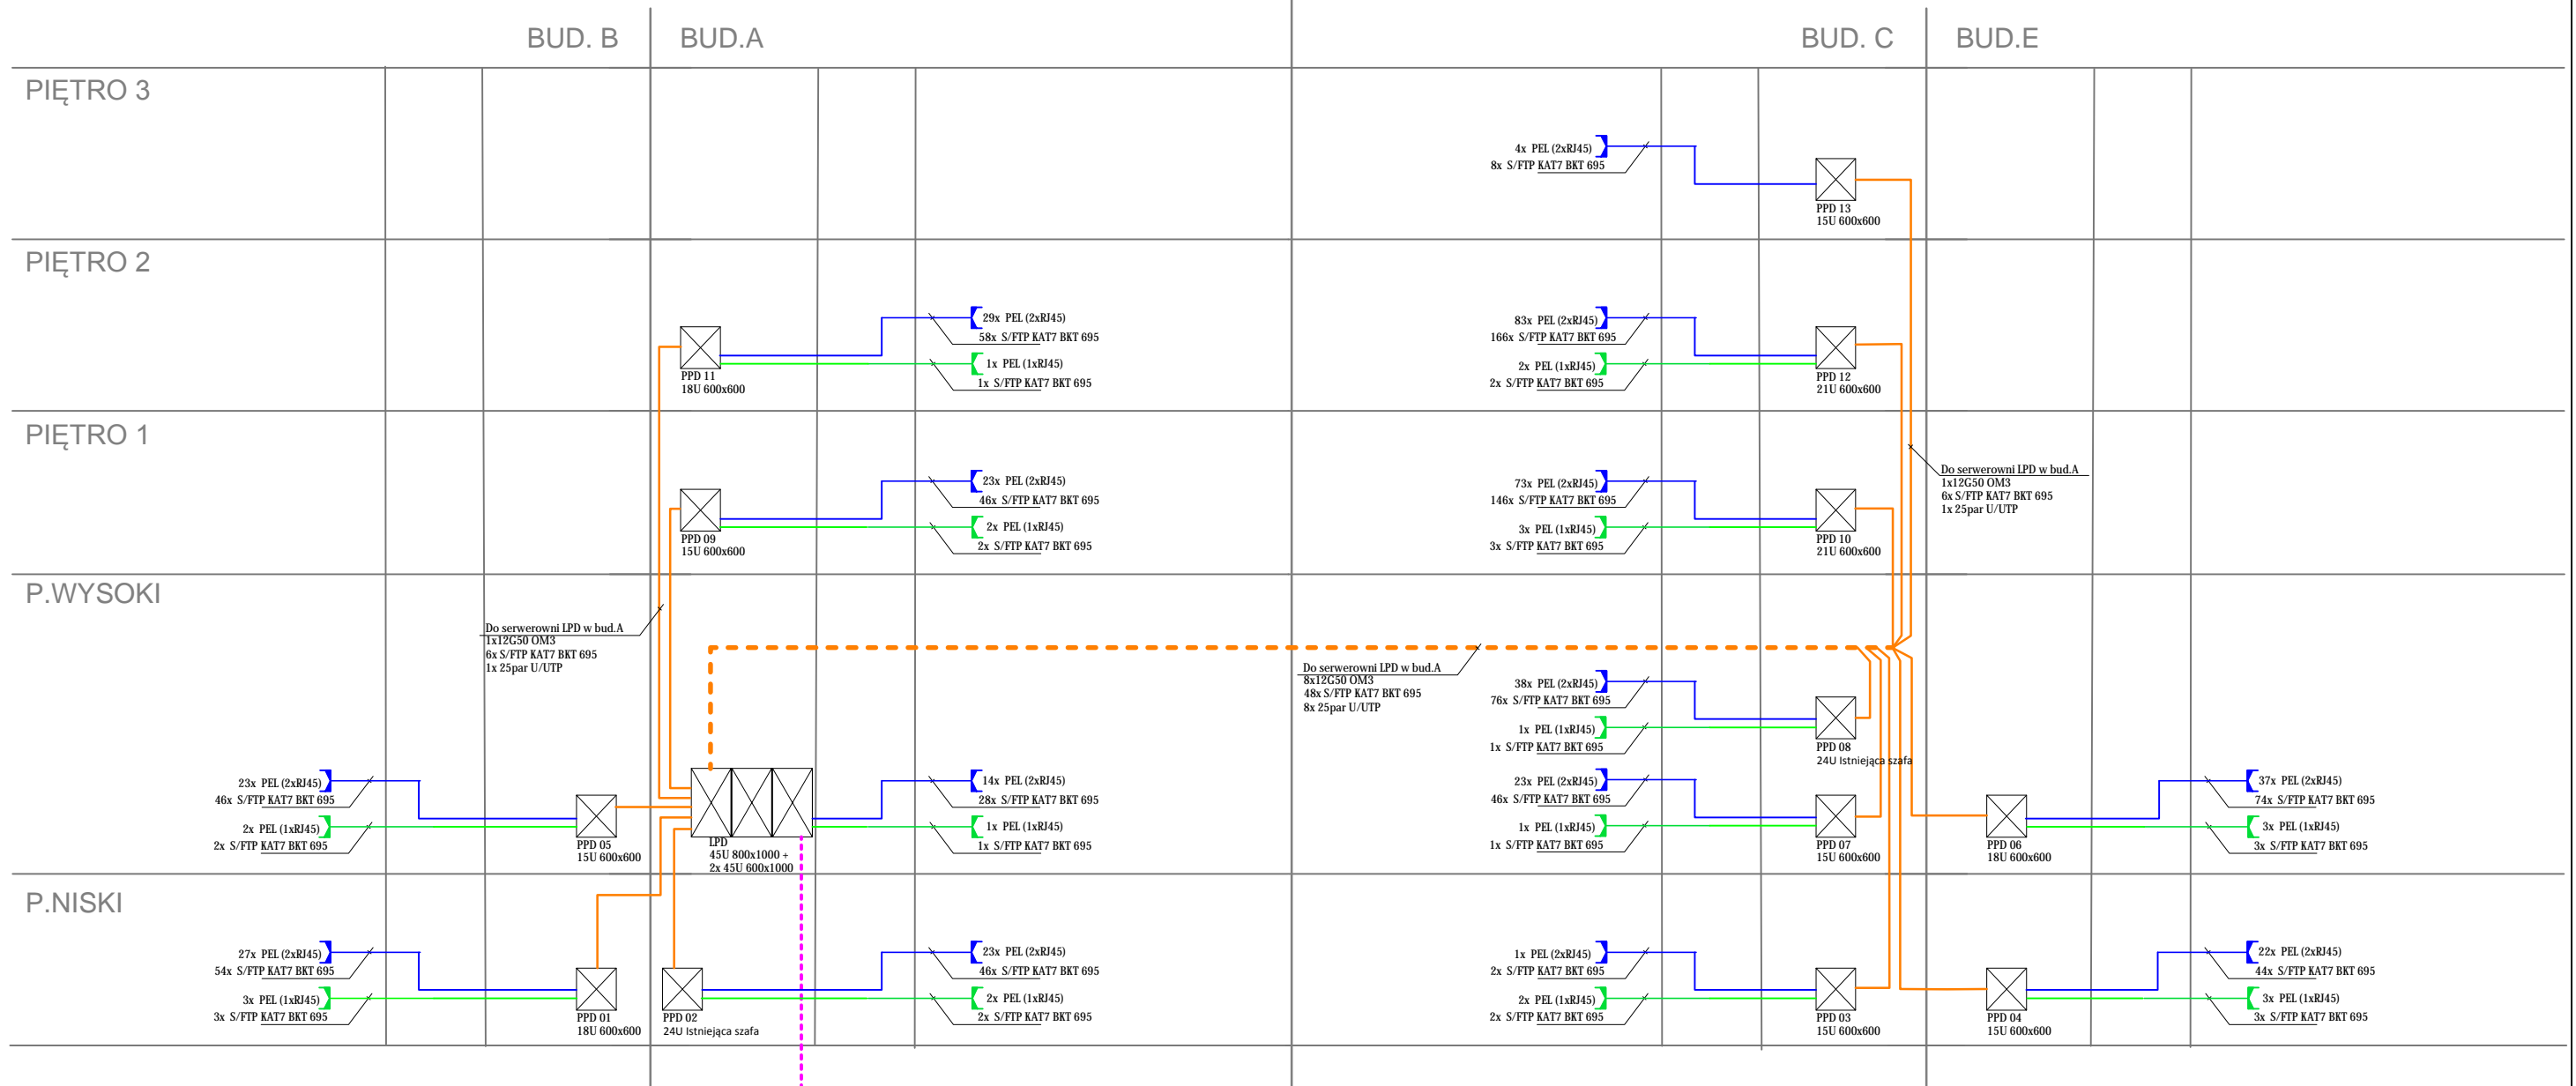

**pradma** ul. Trylińskiego 14 +48 503-303-066  
 TWÓJ BIZNES PLYNIE Z PRĄDEM 10-683 Olsztyn biuro@pradma.pl  
 NIP: 848-177-10-79 www.pradma.pl

OBIEKT: Rozbudowa i modernizacja Szpitala Ogólnego przy ul. Szpitalnej 5 w Wysokiem Mazowieckiem.

TEMAT: Schemat ideowy instalacji LAN

SKALA: B/S NR RYS.: E-30 DATA: 05.2016

PROJEKTANT: mgr inż. Dariusz Naruszewicz  
 upr.bud.nr WAM/0068/PW0E/11

SPRAWDZIŁ: mgr inż. Michał Jakubik  
 upr.bud.nr WAM/0081/PW0E/13

OPRACOWAŁ: mgr inż. Przemysław Kulesza

podpis  
 podpis  
 podpis