



Stanowisko podglądu

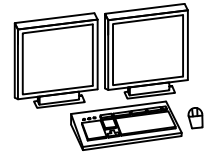


Stanowisko podglądu

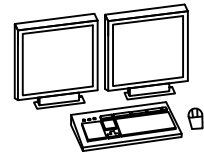

LPD 02

Szafa serw BKT 45U, 600/1000, drzwi przednie i tylne perf., RAL 9005 czarny 110x4560103311.3

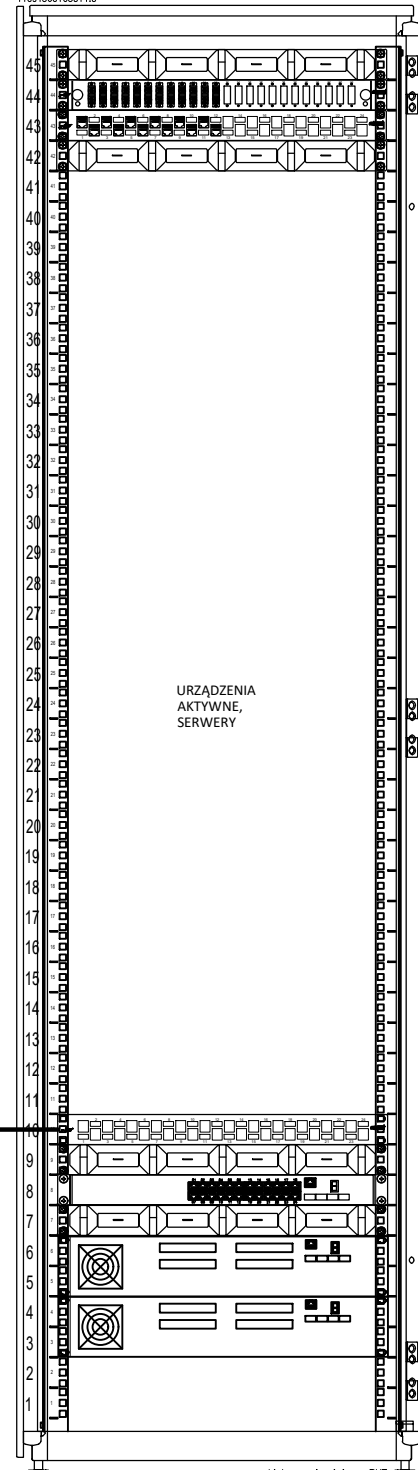


Poziomy organizator kabli 1U 19" BKT z tworzywa sztucznego o podwyższonej elastyczności 11140101.3

Przełącznica światłowodowa wysuwalna BKT 19" 1U Veni 11111001.2V Płyta czol.BKT 1U 24xSC duplex + 12x adaptery SCD OM 3

Panel krosujący 19" BKT DRAKOM, modułarny na 24xRJ45, przesunięte porty 11305114 +12 moduły ekr. kat 6A beznarz.

Poziomy organizator kabli 1U 19" BKT z tworzywa sztucznego o podwyższonej elastyczności 11140101.3

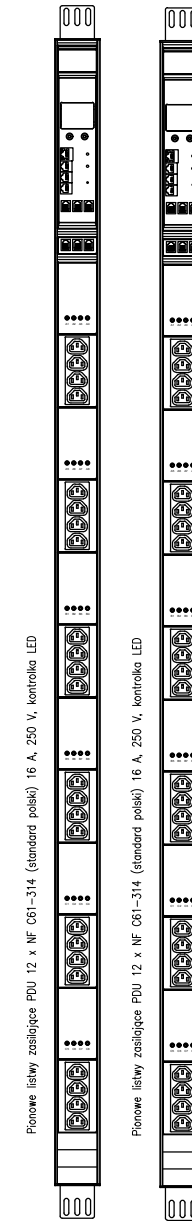

Panel krosujący 19" BKT DRAKOM, modułarny na 24xRJ45, przesunięte porty 11305114

Poziomy organizator kabli 1U 19" BKT z tworzywa sztucznego o podwyższonej elastyczności 11140101.3

Przełącznik 24G PoE+1G LC SX+3xGBIC SFP

Poziomy organizator kabli 1U 19" BKT z tworzywa sztucznego o podwyższonej elastyczności 11140101.3



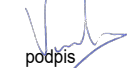
SIECIOWY SERWER REJESTRUJĄCY

SIECIOWY SERWER REJESTRUJĄCY

 **pradma** TWÓJ BIZNES PLYNIE Z PRADEM ul. Trylińskiego 14  +48 503-303-066
10-683 Olsztyn  biuro@pradma.pl
NIP: 848-177-10-79  www.pradma.pl

OBIEKT: Rozbudowa i modernizacja Szpitala Ogólnego przy ul. Szpitalnej 5 w Wysokiem Mazowieckiem.

TEMAT: Schemat ideowy szafy krosowej LPD 2

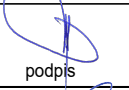SKALA	NR RYS.	DATA
B/S	E-32	05.2016
PROJEKTANT:	mgr inż. Dariusz Naruszewicz upr.bud.nr WAM/0068/PW0E/11	 podpis
SPRAWDZIŁ:	mgr inż. Michał Jakubik upr.bud.nr WAM/0081/PW0E/13	 podpis
OPRACOWAŁ:	mgr inż. Przemysław Kulesza	 podpis