



# LPD 01

Szafa serw BKT 4DC 45U, 800/1000, drzwi przednie i tylne perf., RAL 9005 czarny  
110s4580103311.3

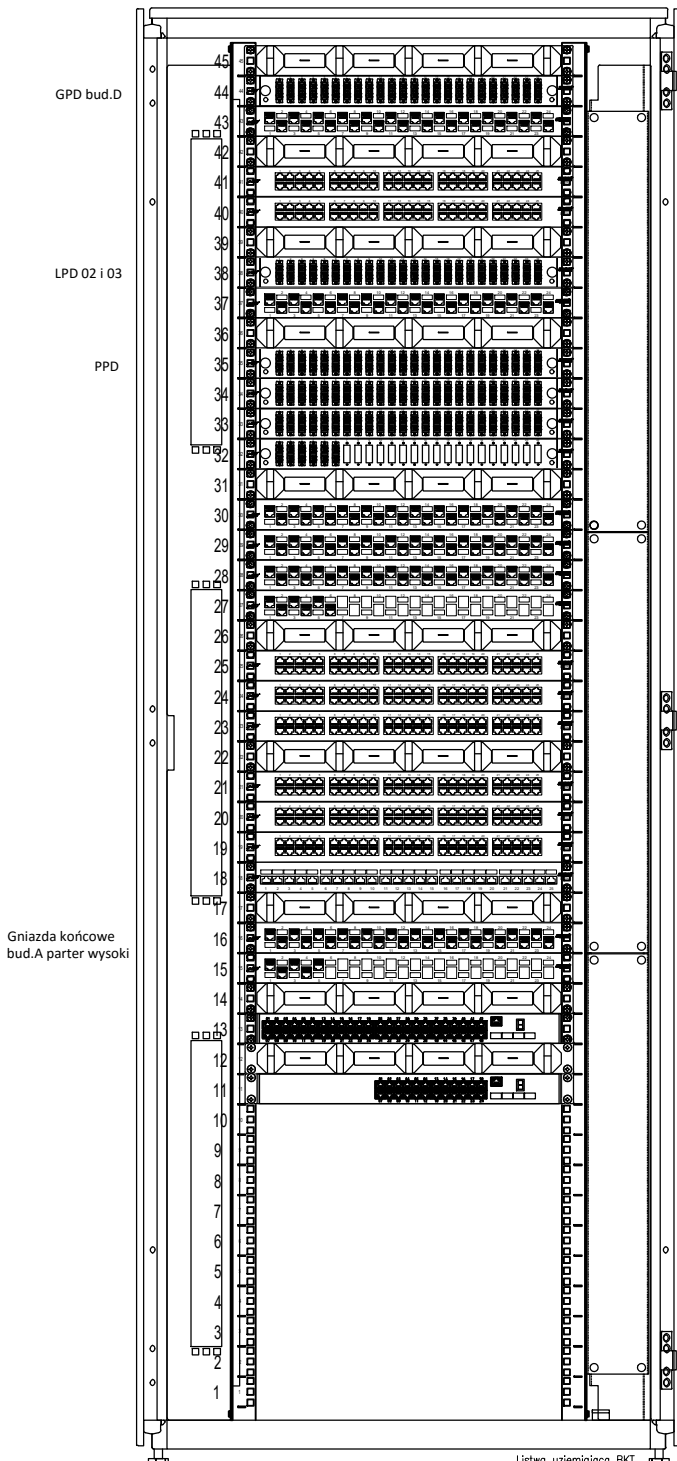

- Poziomy organizator kabli 1U 19" BKT z tworzywa sztucznego o podwyższonej elastyczności 11140101.3
- Przełącznica światłowodowa wysuwalna BKT 19" 1U Veni 11111001.2V Płyta czol.BKT 1U 24xSC duplex +adaptery SCD OS2APC
- Panel krosujący 19" BKT DRAKOM, modułarny na 24xRJ45, przesunięte porty 11305114 +24 moduły ekr. kat 6A beznarz.
- Poziomy organizator kabli 1U 19" BKT z tworzywa sztucznego o podwyższonej elastyczności 11140101.3
- Panel krosujący 19" BKT DRAKOM, ISDN, 50xRJ45, 1U, czarny, organizator kabli 11300011
- Panel krosujący 19" BKT DRAKOM, ISDN, 50xRJ45, 1U, czarny, organizator kabli 11300011
- Poziomy organizator kabli 1U 19" BKT z tworzywa sztucznego o podwyższonej elastyczności 11140101.3
- Przełącznica światłowodowa wysuwalna BKT 19" 1U Veni 11111001.2V Płyta czol.BKT 1U 24xSC duplex +adaptery SCD OM 3
- Panel krosujący 19" BKT DRAKOM, modułarny na 24xRJ45, przesunięte porty 11305114 +24 moduły ekr. kat 6A beznarz.
- Poziomy organizator kabli 1U 19" BKT z tworzywa sztucznego o podwyższonej elastyczności 11140101.3
- Przełącznica światłowodowa wysuwalna BKT 19" 1U Veni 11111001.2V Płyta czol.BKT 1U 24xSC duplex +adaptery SCD OM 3
- Przełącznica światłowodowa wysuwalna BKT 19" 1U Veni 11111001.2V Płyta czol.BKT 1U 24xSC duplex +adaptery SCD OM 3
- Przełącznica światłowodowa wysuwalna BKT 19" 1U Veni 11111001.2V Płyta czol.BKT 1U 24xSC duplex +adaptery SCD OM 3
- Poziomy organizator kabli 1U 19" BKT z tworzywa sztucznego o podwyższonej elastyczności 11140101.3
- Panel krosujący 19" BKT DRAKOM, modułarny na 24xRJ45, przesunięte porty 11305114 +24 moduły ekr. kat 6A beznarz.
- Panel krosujący 19" BKT DRAKOM, modułarny na 24xRJ45, przesunięte porty 11305114 +24 moduły ekr. kat 6A beznarz.
- Panel krosujący 19" BKT DRAKOM, modułarny na 24xRJ45, przesunięte porty 11305114 +24 moduły ekr. kat 6A beznarz.
- Panel krosujący 19" BKT DRAKOM, modułarny na 24xRJ45, przesunięte porty 11305114 +6 moduły ekr. kat 6A beznarz.
- Poziomy organizator kabli 1U 19" BKT z tworzywa sztucznego o podwyższonej elastyczności 11140101.3
- Panel krosujący 19" BKT DRAKOM, ISDN, 50xRJ45, 1U, czarny, organizator kabli 11300011
- Panel krosujący 19" BKT DRAKOM, ISDN, 50xRJ45, 1U, czarny, organizator kabli 11300011
- Panel krosujący 19" BKT DRAKOM, ISDN, 50xRJ45, 1U, czarny, organizator kabli 11300011
- Poziomy organizator kabli 1U 19" BKT z tworzywa sztucznego o podwyższonej elastyczności 11140101.3
- Panel krosujący 19" BKT DRAKOM, ISDN, 50xRJ45, 1U, czarny, organizator kabli 11300011
- Panel krosujący 19" BKT DRAKOM, ISDN, 50xRJ45, 1U, czarny, organizator kabli 11300011
- Panel krosujący 19" BKT DRAKOM, ISDN, 25xRJ45, 1U, czarny, organizator kabli 11300041
- Poziomy organizator kabli 1U 19" BKT z tworzywa sztucznego o podwyższonej elastyczności 11140101.3
- Panel krosujący 19" BKT DRAKOM, modułarny na 24xRJ45, przesunięte porty 11305114 +24 moduły ekr. kat 6A beznarz.
- Panel krosujący 19" BKT DRAKOM, modułarny na 24xRJ45, przesunięte porty 11305114 +3 moduły ekr. kat 6A beznarz.
- Poziomy organizator kabli 1U 19" BKT z tworzywa sztucznego o podwyższonej elastyczności 11140101.3
- Urządzenie aktywne 48 portów UA 48 port wg opisu
- Poziomy organizator kabli 1U 19" BKT z tworzywa sztucznego o podwyższonej elastyczności 11140101.3
- Urządzenie aktywne 24 porty UA 24 port CCTV

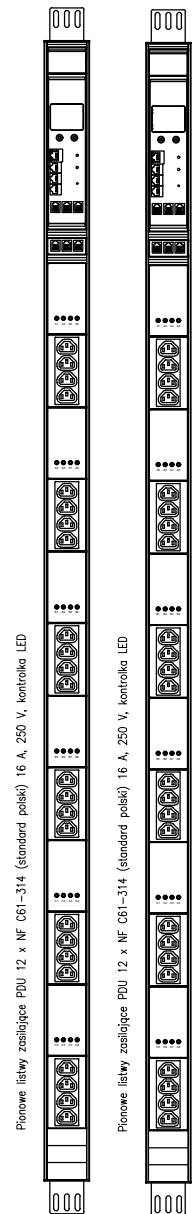

Listwa uziemiająca BKT  
11160032



ul. Trylińskiego 14  
10-683 Olsztyn  
NIP: 848-177-10-79

+48 503-303-066  
biuro@pradma.pl  
www.pradma.pl

OBIEKT: Rozbudowa i modernizacja Szpitala Ogólnego przy ul. Szpitalnej 5 w Wysokiem Mazowieckiem.

TEMAT: Schemat ideowy szafy krosowej LPD 1

SKALA	NR RYS.	DATA
B/S	E-31	05.2016

PROJEKTANT: mgr inż. Dariusz Naruszewicz  
upr.bud.nr WAM/0068/PWOWE/11

SPRAWDZIŁ: mgr inż. Michał Jakubik  
upr.bud.nr WAM/0081/PWOWE/13

OPRACOWAŁ: mgr inż. Przemysław Kulesza

podpis  
podpis  
podpis