
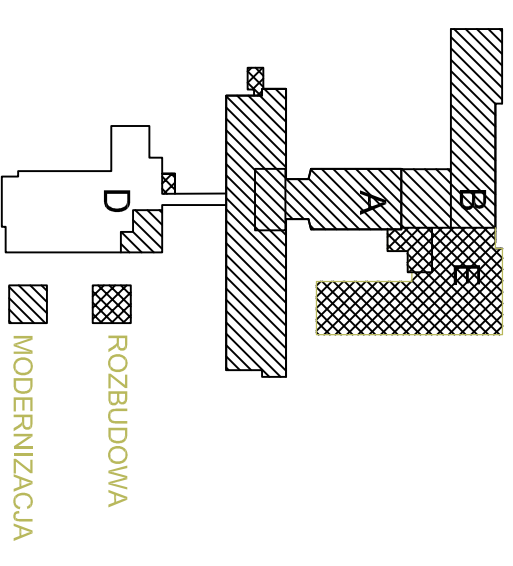
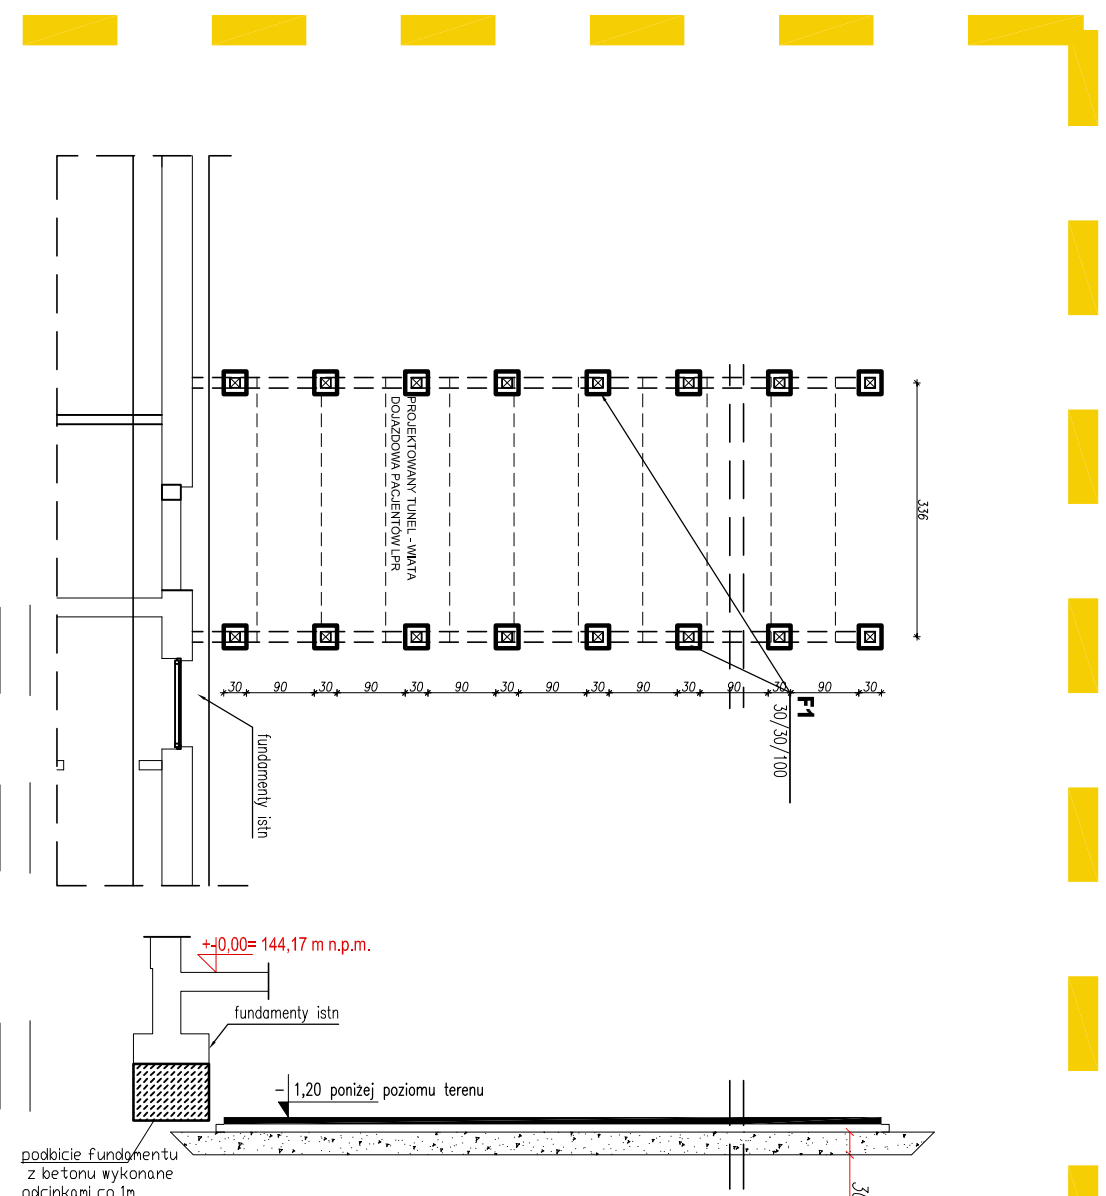
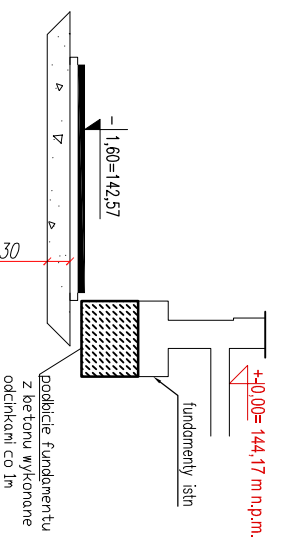


# Rozbudowa i modernizacja Szpitala Ogólnego przy ul. Szpitalnej 5 w Wysokiem Mazowieckiem. wraz z łącznikiem dla śmigłowców LPR

PRZYSTOSOWANIE BUDYNKU "D" DO LĄDOWISKA LPR  
RZUT FUNDAMENTÓW  
SKALA 1 : 100

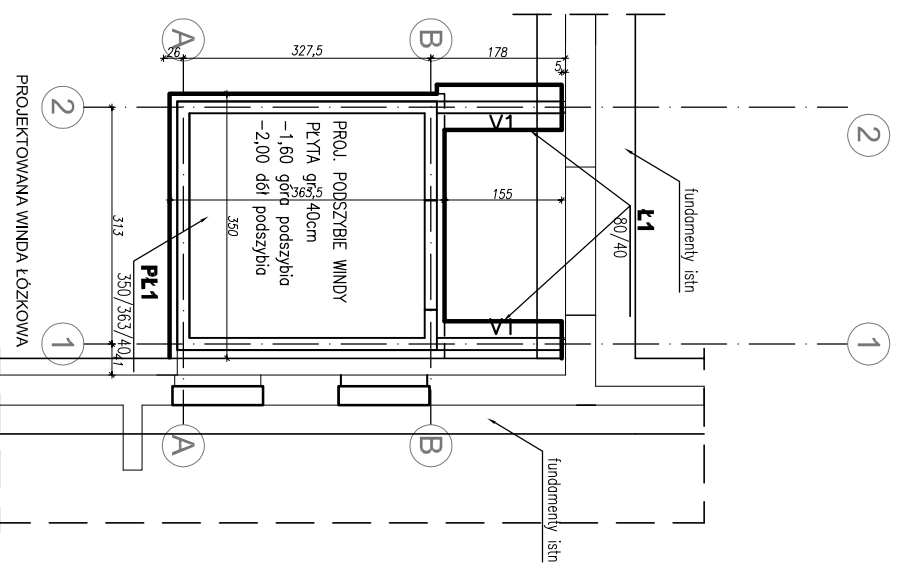

ppp = ±0,00 = 144,17 m n.p.m.

## UWAGI:

1. Końcowy odbiór przez geologa dna wykopu.
2. Prace fundamentowe wykonać po wytyczeniu osi przez geodetę.
3. Fundamenty chronić przed przemarzaniem. Nie wolno pozostawić odkrytych fundamentów w okresie temperatur niższych niż 0°C. Głębokość przemarzania wg PN-81/B-03020 wynosi 1,00m.
4. Nie wolno dopuścić do rozluźnienia gruntów w dnie wykopu – ostatnią warstwę usuwać ręcznie.

BETON C20/25 (B25)  
BETON WODOSZCZELNY W10  
CHUDY BETON C8/10 (B10)  
STAL A-IIIN /B500SP/  
STAL A-I /S235/

Pracownia projektowa <b>WOJCIECHOWSKI</b> Odział ul. Dobrego Zmysłu 39			
Stadium : Branża :	Projekt wykonawczy Konstrukcja		
Nazwa i adres Rozbudowa i modernizacja Szpitala Ogólnego przy ul. Szpitalnej 5 w Wysokiem Mazowieckiem. wraz z łącznikiem dla śmigłowców LPR			
Przedmiot rysunku: RZUT FUNDAMENTÓW			
Projektował: mgr inż. Z. Wojciechowski upr.202/89/OI Spec.20m/SP/2016	rys. nr <b>69</b>		
Opracował: tech. Ewa Sikowska	skala 1:100		
Sprawdził: mgr inż. M. Szczygiłowska upr. WAM/0028/P/OK/13 spec.konstr.-bud.	data 05.2016		