
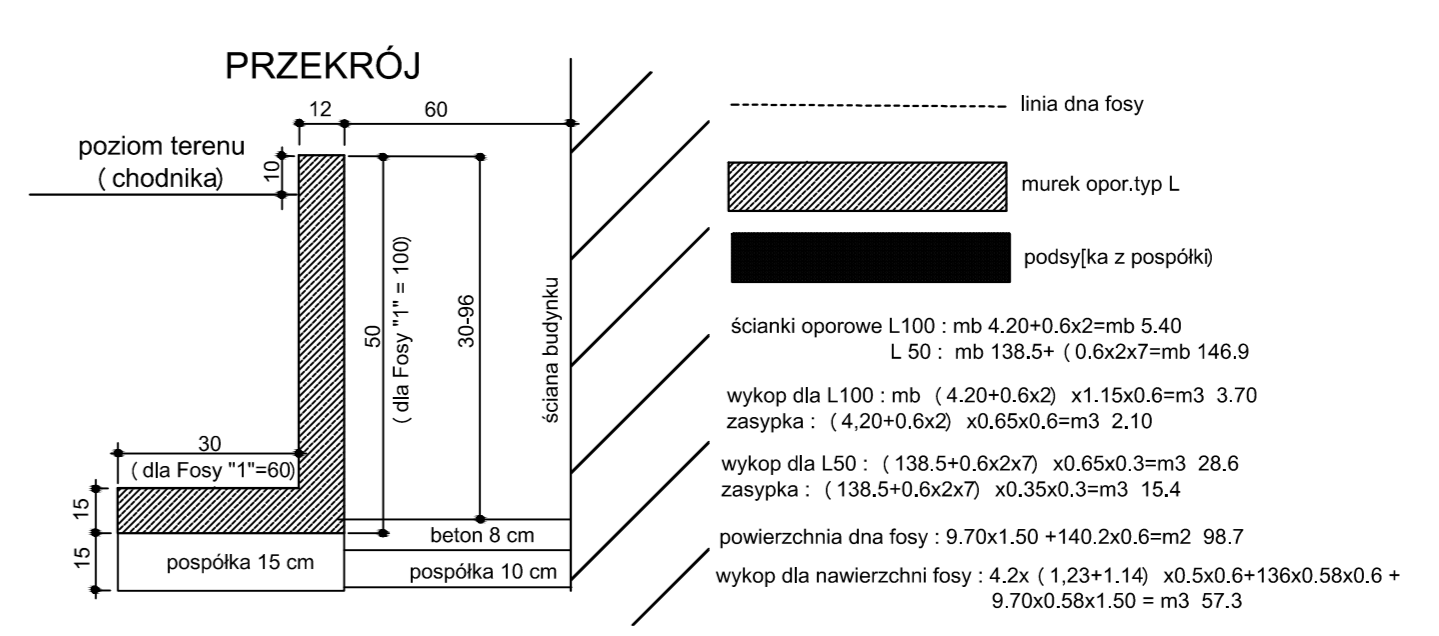


ŚCIANKI OPOROWE FOSY 1:20

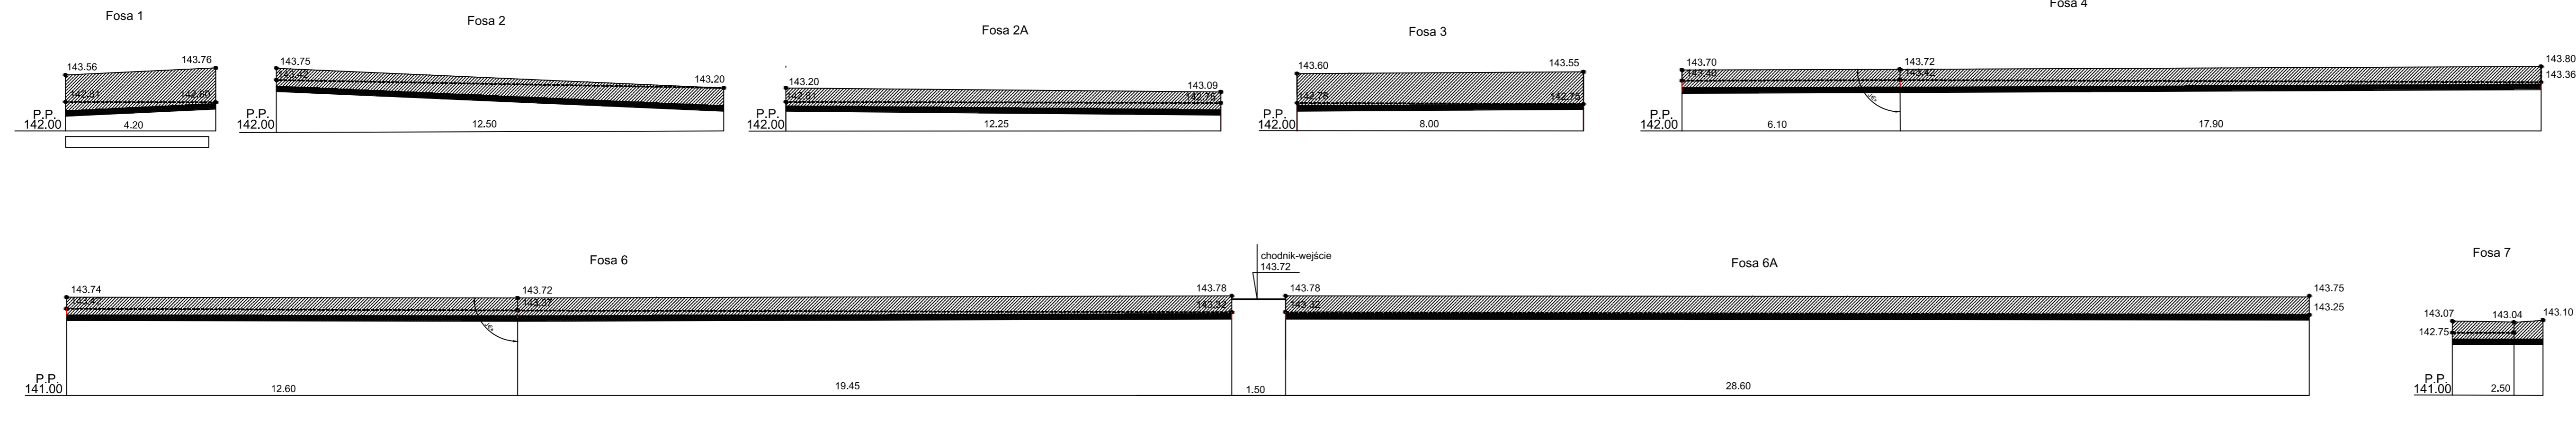

5