


Projektowany kabel
XzTKMXpw 5x4x0,5
wyproawdzić poza budynek

PORADNIA POŁOŻNICZO-GINEKOLOGICZNA
WRAZ Z POŁOŻNICZĄ IZBĄ PRZYJĘĆ

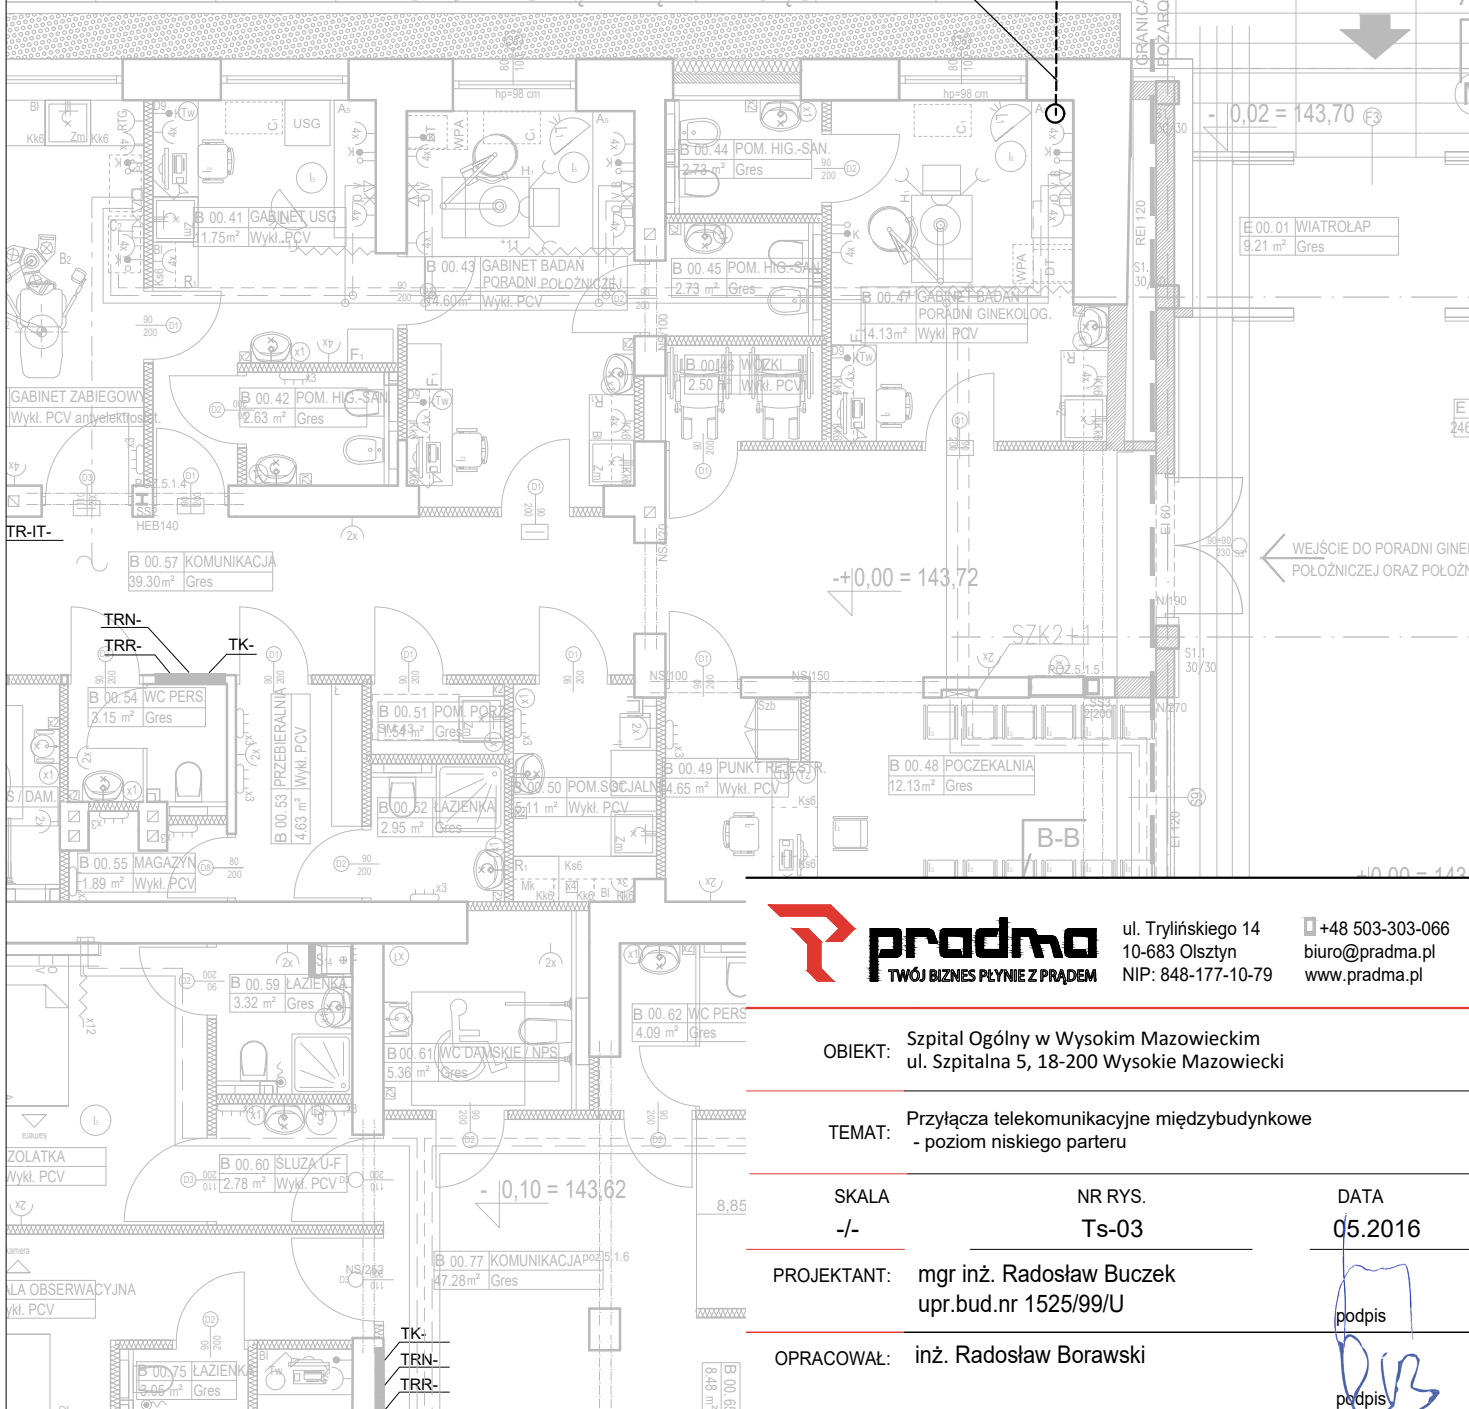

ul. Trylińskiego 14
10-683 Olsztyn
NIP: 848-177-10-79

+48 503-303-066
biuro@pradma.pl
www.pradma.pl

OBIEKT: Szpital Ogólny w Wysokim Mazowieckim
ul. Szpitalna 5, 18-200 Wysokie Mazowiecki

TEMAT: Przyłącza telekomunikacyjne międzybudynekowe
- poziom niskiego parteru

SKALA
-/-

NR RYS.
Ts-03

DATA
05.2016

PROJEKTANT: mgr inż. Radosław Buczek
upr.bud.nr 1525/99/U

OPRACOWAŁ: inż. Radosław Borawski

podpis

podpis