


# Schemat przebudowy sieci SN i nN

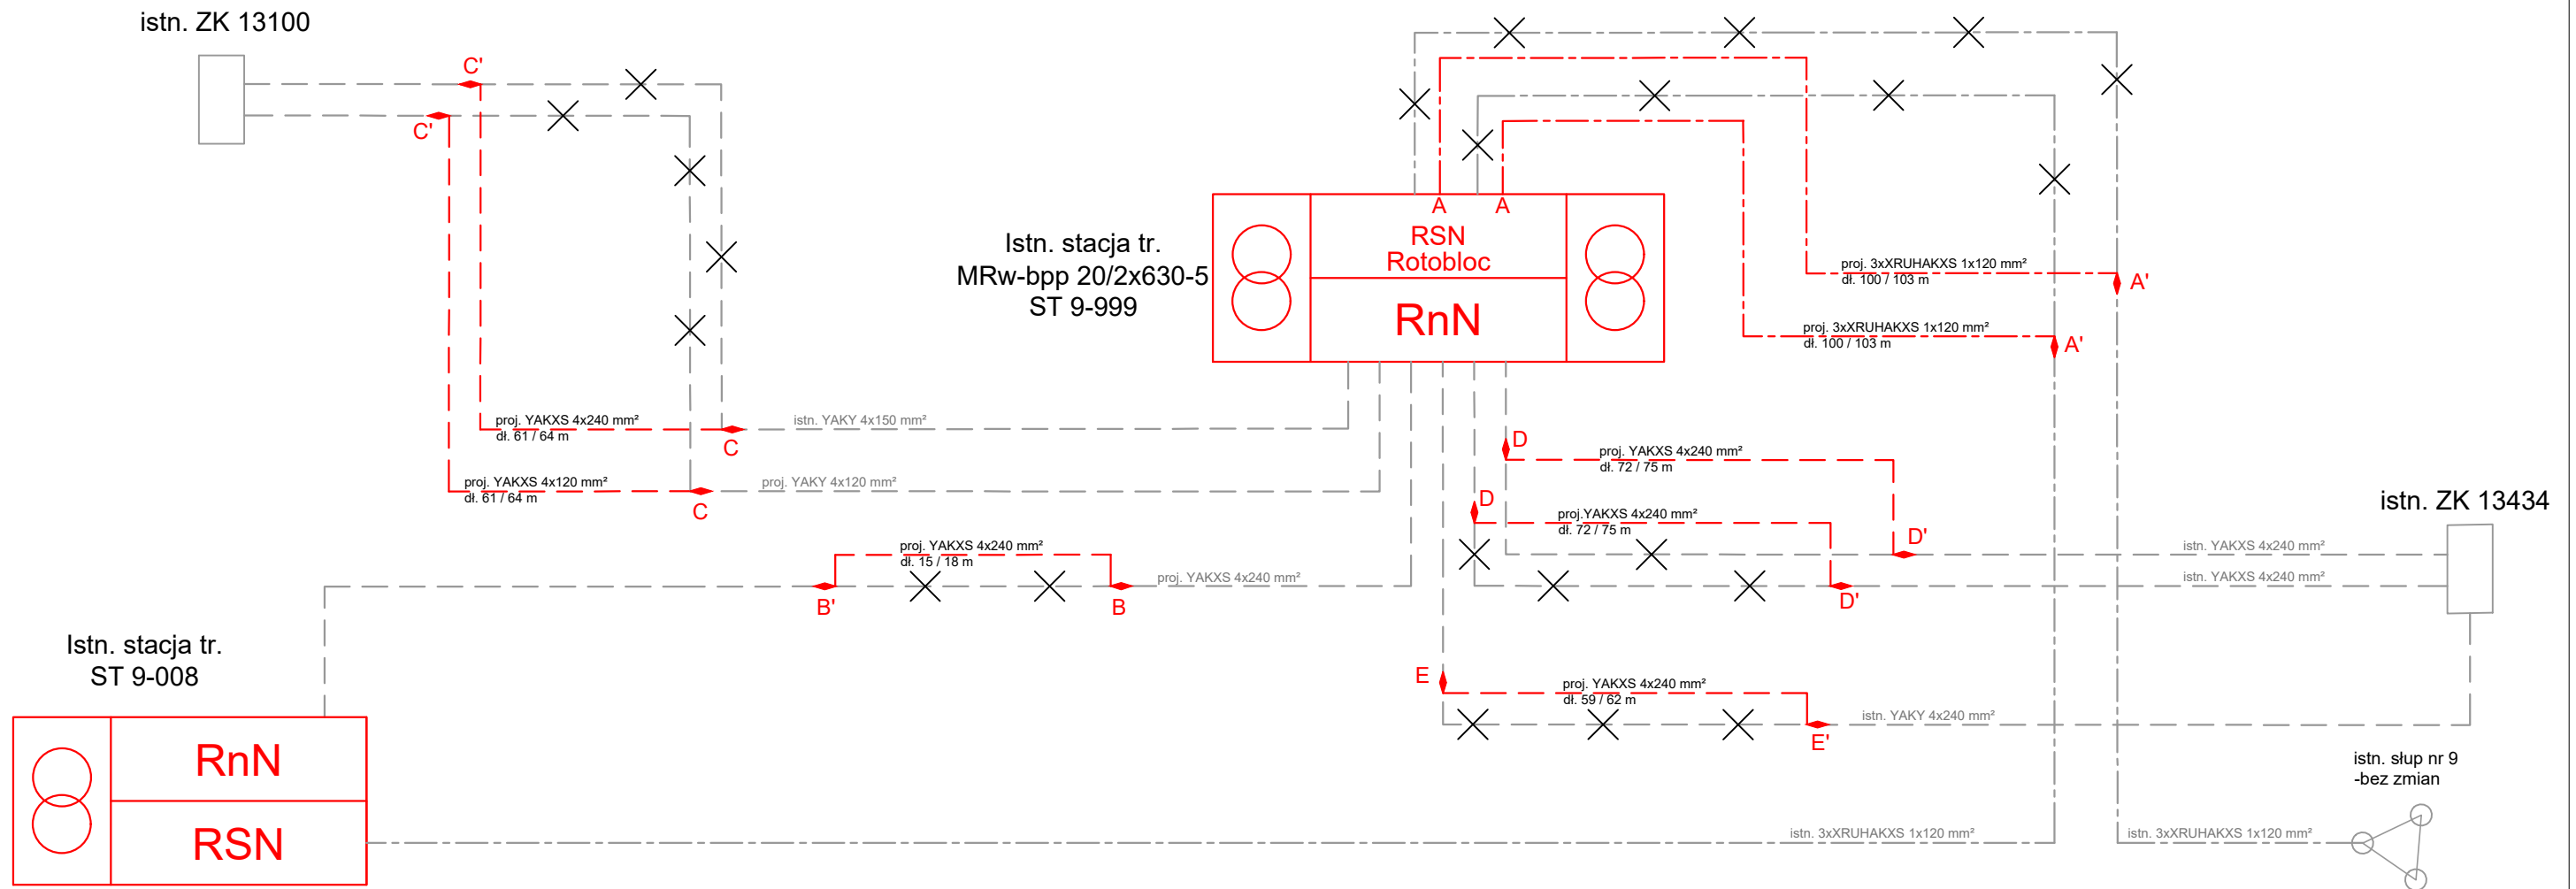


**pradma**  
 TWÓJ BIZNES PLYNIE Z PRĄDEM  
 ul. Trylińskiego 14  
 10-683 Olsztyn  
 NIP: 848-177-10-79  
 +48 503-303-066  
 biuro@pradma.pl  
 www.pradma.pl

OBIEKT: Rozbudowa i modernizacja Szpitala Ogólnego przy ul. Szpitalnej 5 w Wysokiem Mazowieckiem

TEMAT: Schemat przebudowy sieci SN i nN

SKALA	NR RYS.	DATA
1:500	E-04	05.2016

PROJEKTANT: mgr inż. Dariusz Naruszewicz  
 upr.bud.nr WAM/0068/PWOE/11  
 podpis

SPRAWDZIŁ: mgr inż. Michał Jakubik  
 upr.bud.nr WAM/0081/PWOE/13  
 podpis

OPRACOWAŁ: mgr inż. Przemysław Kulesza  
 podpis