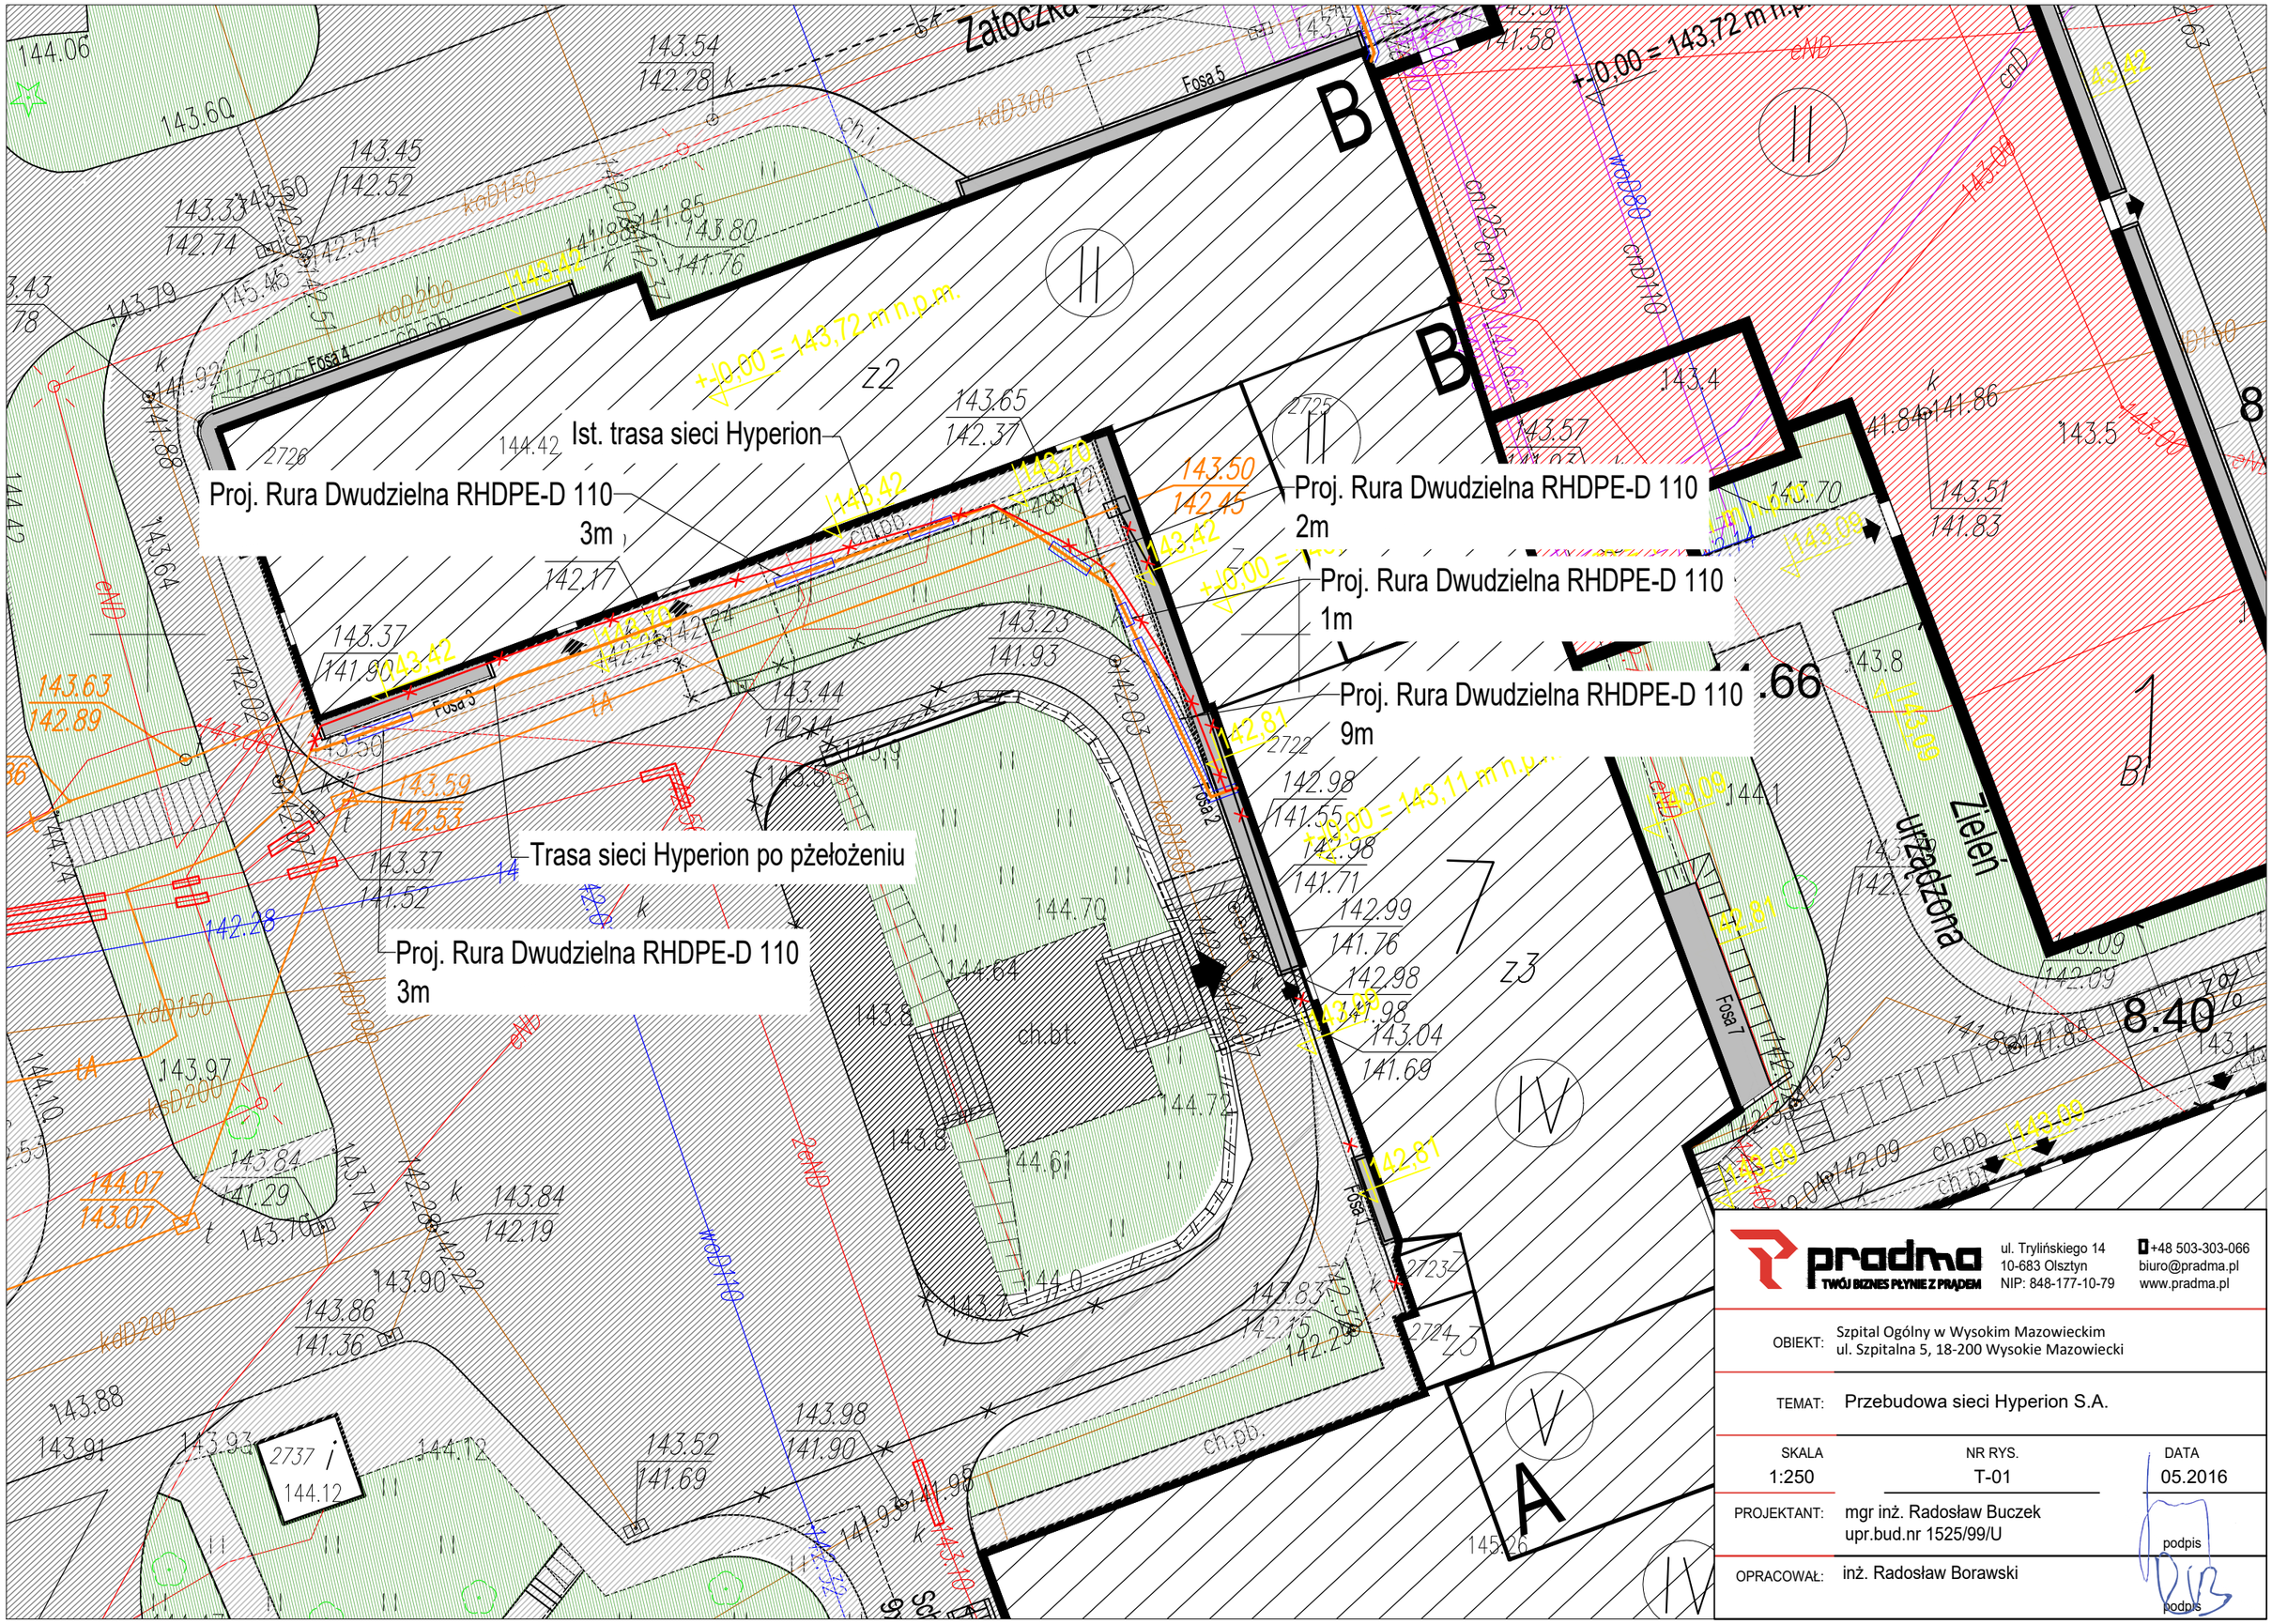

pradma
TWÓJ BIZNES PŁYNIE Z PRĄDEM
ul. Trylińskiego 14
10-683 Olsztyn
NIP: 848-177-10-79
+48 503-303-066
biuro@pradma.pl
www.pradma.pl

OBIEKT:	Szpital Ogólny w Wysokim Mazowieckim ul. Szpitalna 5, 18-200 Wysokie Mazowiecki
TEMAT:	Przebudowa sieci Hyperion S.A.

SKALA	NR RYS.	DATA
1:250	T-01	05.2016

PROJEKTANT:	mgr inż. Radosław Buczek upr.bud.nr 1525/99/U podpis
OPRACOWAŁ:	inż. Radosław Borawski podpis