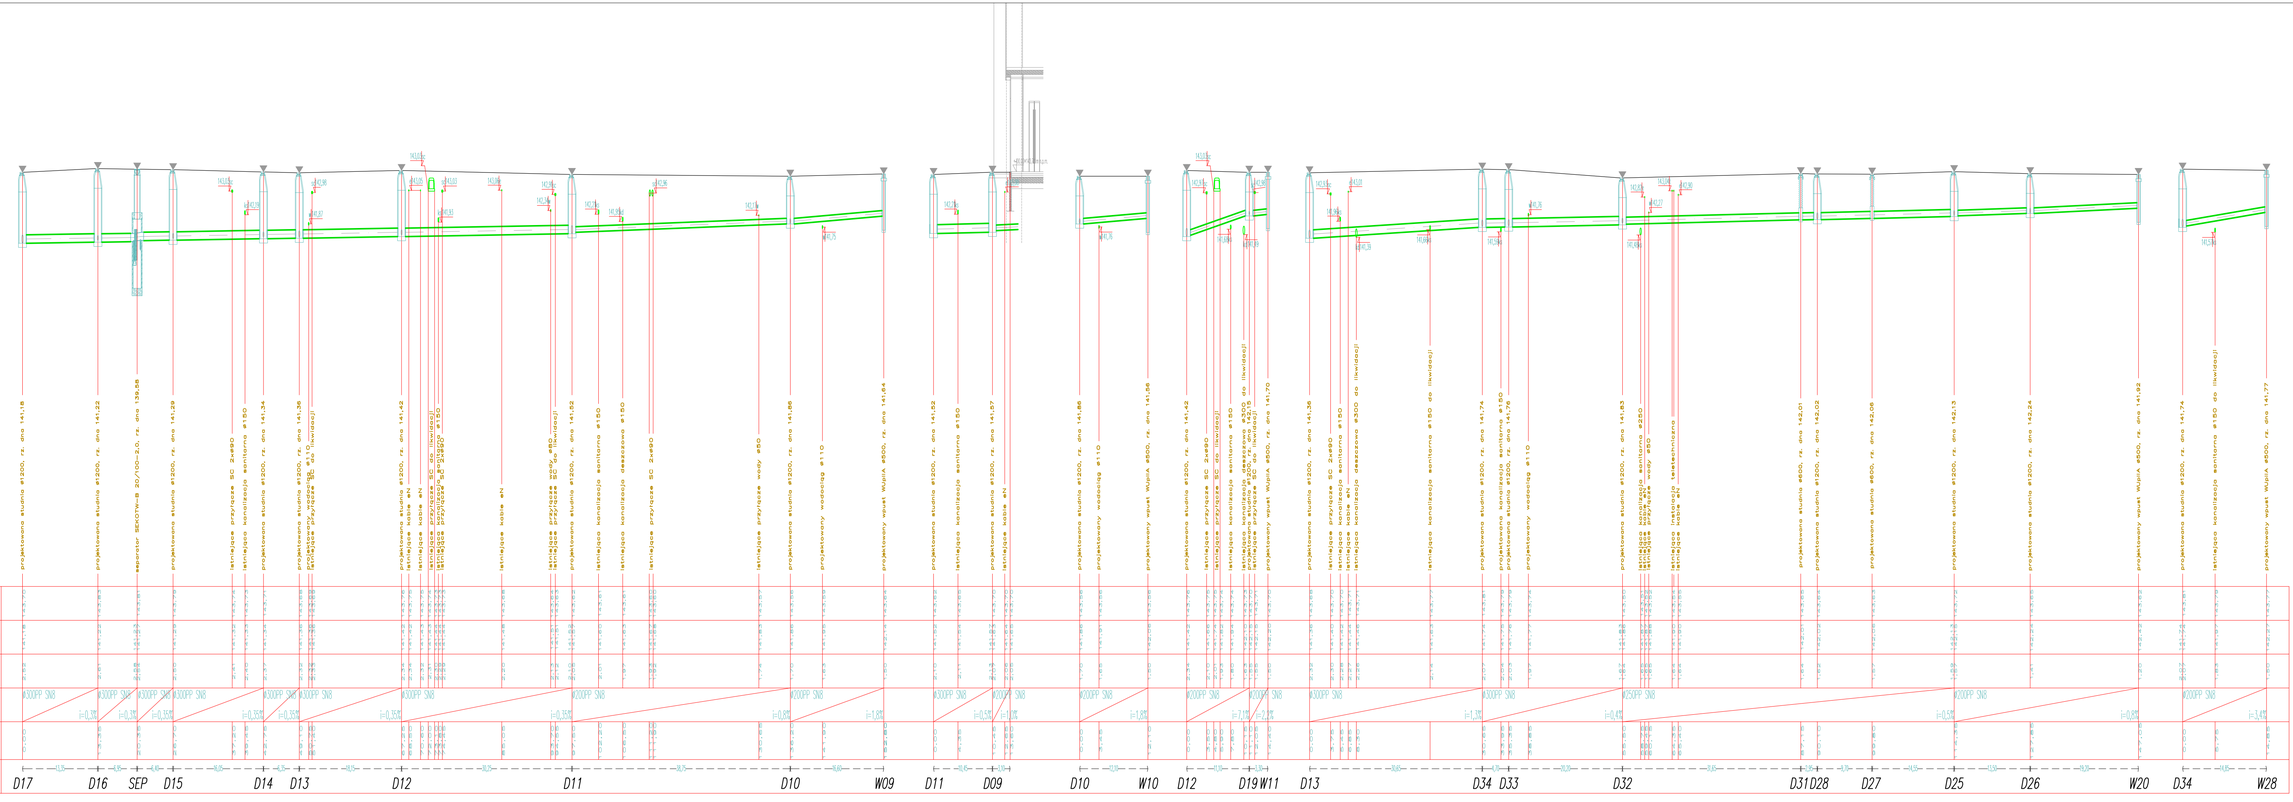

PRZEBUDOWA I MODERNIZACJA SZPITALA OGÓLNEGO PRZY
ul. SZPITALNEJ 5 W WYSOKIEM MAZOWIECKIM
– BUDYNEK SZ NADZOROWANEGO SZPITALNEGO ODDZIAŁU RATUNKOWEGO (SOR) Z ZAKŁADEM OPIEKI ZDROWOTNEJ

SOSAK & SOSAK

BIURO USŁUG PROJEKTOWYCH
KUŹNIA
mgr inż. Adam Sosak
mgr inż. Mirosław Sosak
ul. Kościuszki 1, 18-200 Wysokie Mazowieckie
tel. 86 276 84 00, kom. 606 140 000
e-mail: biuro@kuznia.pl, www.kuznia.pl
NIP 966-00-00-000 REGON 000 000 000

INWESTOR	SZPITAL OGÓLNY w WYSOKIEM MAZOWIECKIM ul. Szpitalna 5, 18-200 Wysokie Mazowieckie
OBIEKT	BUDYNEK SZ NADZOROWANEGO SZPITALNEGO ODDZIAŁU RATUNKOWEGO (SOR) Z ZAKŁADEM OPIEKI ZDROWOTNEJ w WYSOKIEM MAZOWIECKIM ul. Szpitalna 5, 18-200 Wysokie Mazowieckie
BRANŻA	INFRASTRUKTURA ZEWNĘTRZNA
NAZWA PROJEKTU	PROFILE – KANALIZACJA SZCZEGÓŁOWA
SKALA	1:1000/500
DATA	maj 2019

SPRAWDZ. BRANŻOWY	mgr inż. Mirosław Sosak	upr. nr	000
		IA 123/01	
PROJEKTANT	mgr inż. Adam Sosak	upr. nr	000
		IA 123/01	

SANITARNA	WYKONAWCZA	0	IZ6