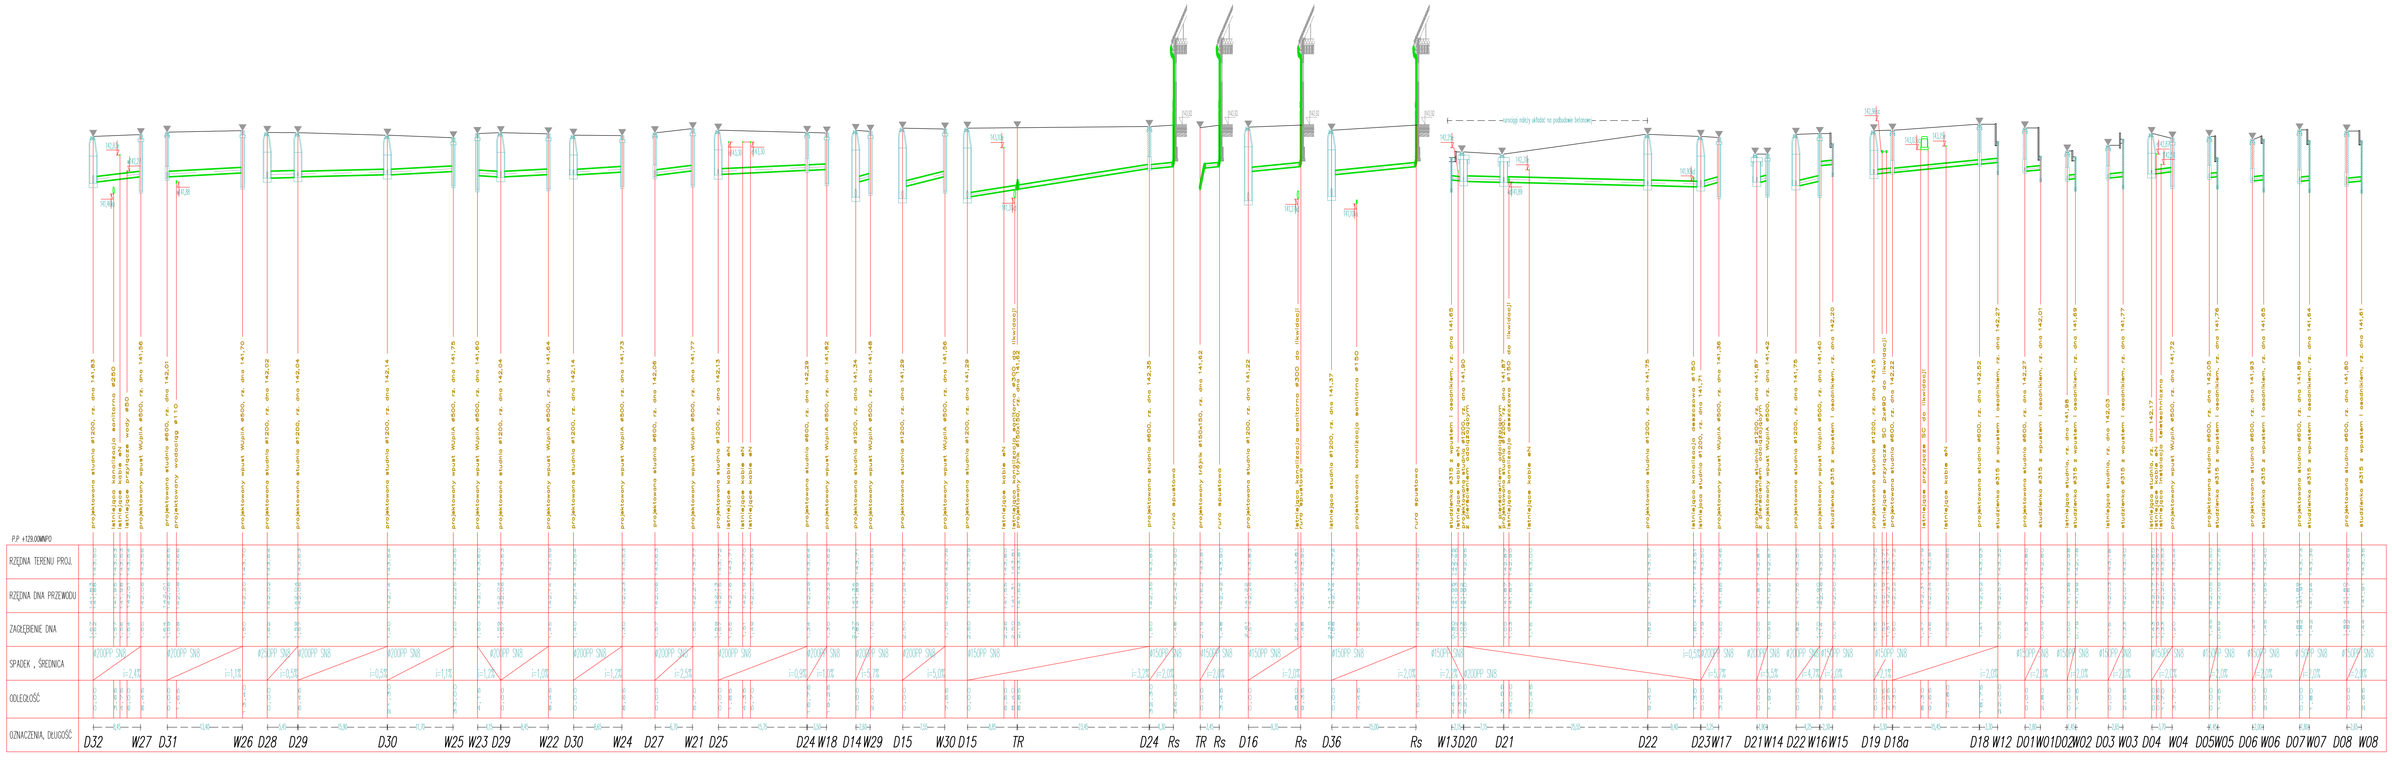


PRZEBUDOWA I MODERNIZACJA SZPITALA OGÓLNEGO PRZY
ul. SZPITALNEJ 5 W WYDMINIE MAZOWIECKIM
– BUDYNEK SZ.SKÓRNO-WENEROLOGICZNEGO –

SOSAK & SOSAK
ul. Szpitalna 5, 07-410 Wyd.

BIURO USŁUG PROJEKTOWYCH
KUTNOWA
ul. Kutnowa 2, 07-410 Ostrołęka
tel. 29 764 20 00, 606 49 49 49
mail: biuro@kutnowa.pl

| | |
|---|---|
| INWESTOR | SZPITAL OGÓLNY w WYDMINIE MAZOWIECKIM ul. Szpitalna 5, 07-410 Wydminie |
| OBIEKT | BUDYNEK SZ.SKÓRNO-WENEROLOGICZNEGO w WYDMINIE MAZOWIECKIM ul. Szpitalna 5, 07-410 Wydminie |
| BRANŻA | INFRASTRUKTURA ZEWNĘTRZNA |
| NAZWA PROJEKTU | PROFILE – KANALIZACJA SZCZELNA |
| SKALA | 1:100/500 |
| DATA | maj 2019 |

| | | |
|---|---|---|
| GŁÓWNY PROJEKTANT | mgr inż. Rafał Kuter | upr. nr 15/91 |
| SPRAWDZAJĄCY | dr inż. Janusz Sosak | upr. nr 126/89 |

| | | | |
|---|---|---|---|
| SANITARNA | WYKONAWCZA | 0 | 127 |
| BRANŻA | FAZA | NR ZAMIENNY | NR RYSUNKU |