


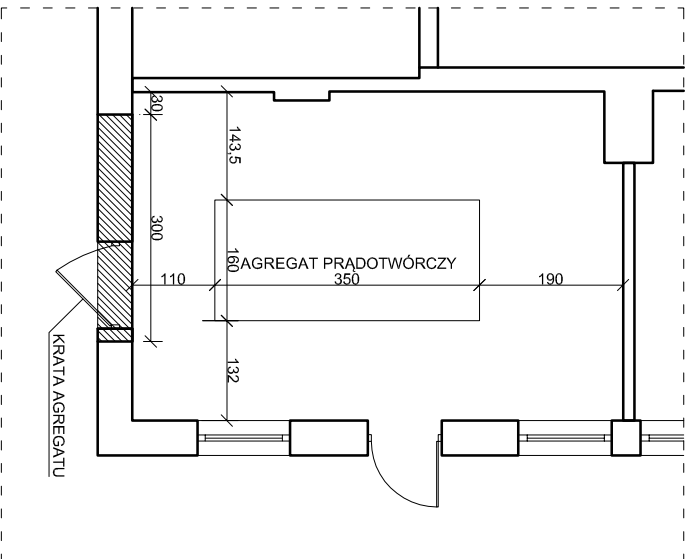


RZUT



-  fragment ściany przewidziany do wyburzenia w celu wyniesienia agregatu i ponownego zamurowania o wym. 3x2,5m
-  istniejące przeszkody

PRZEKRÓJ

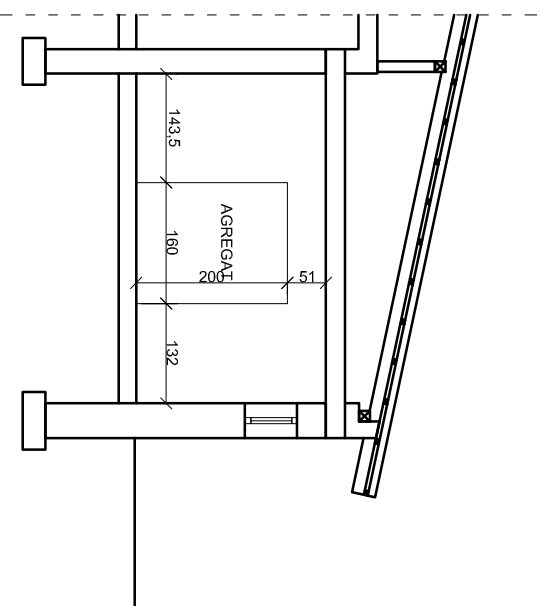

## RZUT I PRZEKRÓJ POMIESZCZENIA Z AGREGATEM

**SOSAK & SOSAK**

biuro architektoniczne

ul. Zosiokleina 2, 10-712 Oleśn  
tel. (89) 5240240, tel./fax (89) 5240202  
sosak@ol.home.pl | www.sosakarchitekta.pl

nazwa projektu: **Rozbudowa i modernizacja Szpitala Ogólnego przy ul. Szpitalnej 5 w Wysokiem Mazowieckiem wraz z łódwiskiem dla śmigłowców LPR.**

adres: ul. Szpitalna 5, 18-200 Wysokie Mazowieckie

zamawiający: Szpital Ogólny w Wysokiem Mazowieckiem, ul. Szpitalna 5, 18-200 Wysokie Mazowieckie

branża: ARCHITEKTURA

STADIUM: PROJEKT WYKONAWCZY

temat: RZUT I PRZEKRÓJ POMIESZCZENIA Z AGREGATEM

skala 1:100

projekt wykonał: mgr inż. arch. **STANISŁAW SOSAK** upr. bud. Nr 152/77/ OL

CZŁONEK IZBY ARCHITEKTÓW WWA-0024

mgr inż. arch. **ANNA DĄBROWSKA - SOSAK** upr. bud. Nr 141/87/ OL

CZŁONEK IZBY ARCHITEKTÓW WWA-0025

projekt opracował: mgr inż. arch. Agnieszka Żarejko

mgr inż. arch. Karolina Czyż

inż. arch. Stanisław Zygmunt Sosak

projekt sprawdził: mgr inż. arch. JERZY BOROWIK upr. bud. Nr 722/58 z art. 361

CZŁONEK IZBY ARCHITEKTÓW WWA-0146

nr rysunku

**44**

**PRAWA AUTORSKIE ZASTRZEŻONE**

grudzień 2016