


DETAL 1
SKALA 1:5

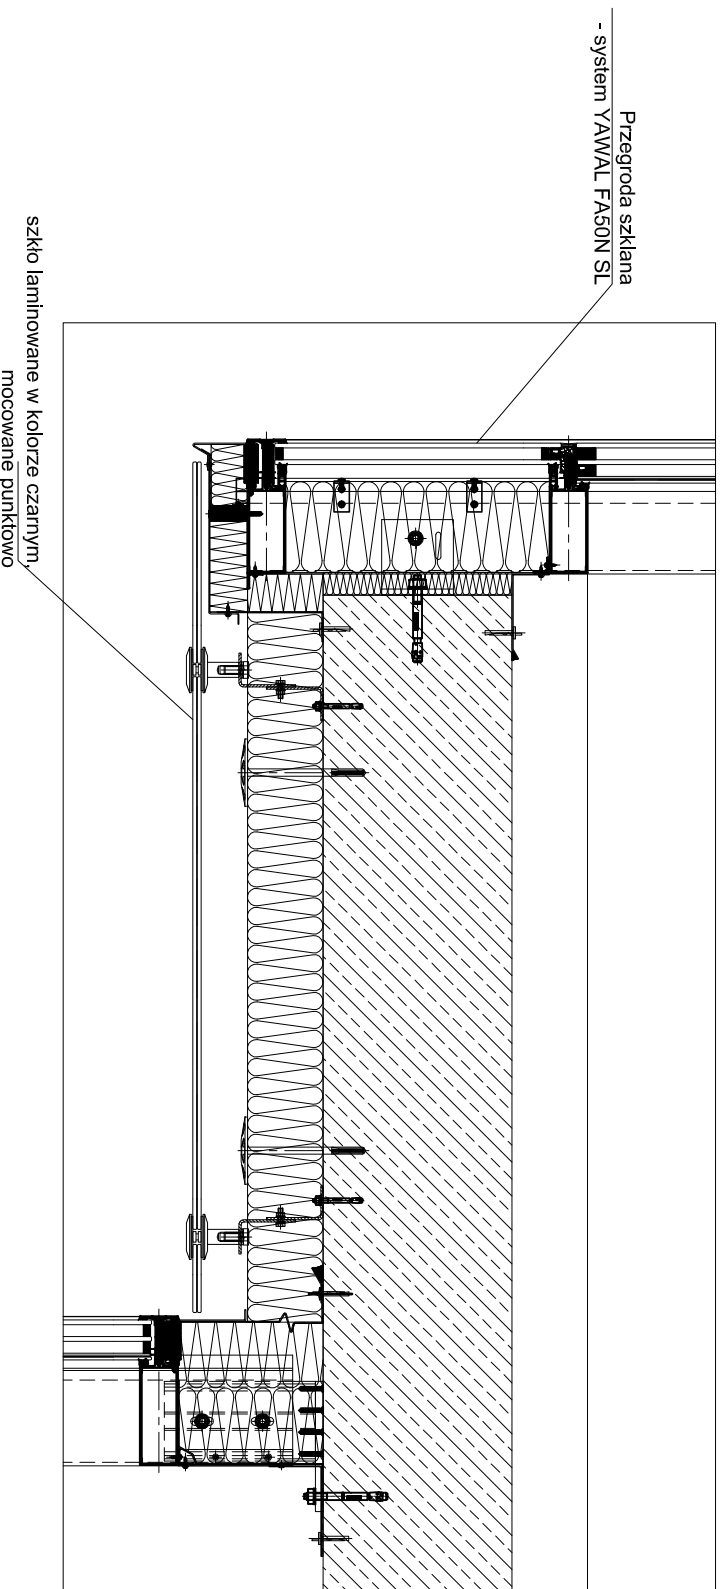

DETAL 6
DETAL FASADY

SOSAK & SOSAK
biuro architektoniczne

ul. Zodiakowa 2, 10712 Olsztyn
tel. (89) 5240240, tel./fax (89) 5240202
sosak@ol.home.pl | www.sosakarchitekt.pl

nazwa: **Rozbudowa i modernizacja Szpitala Ogólnego przy ul. Szpitalnej 5 w Wysokiem Mazowieckiem wraz z ładowiskiem dla smigłowców LPR.**

projektu: ul. Szpitalna 5, 18-200 Wysokie Mazowieckie

adres: Szpitalna 5, 18-200 Wysokie Mazowieckie, ul. Szpitalna 5, 18-200 Wysokie Mazowieckie

zamawiający: ARCHITEKTURA

STADIUM: PROJEKT WYKONAWCZY

branża: ARCHITEKTURA

skala 1:25

temat: DETAL 5

projekt wykonani: mgr inż. arch. **STANISŁAW SOSAK** upr. bud. Nr 152/77/OL

CZŁONEK IZBY ARCHITEKTÓW W/M-0024

mgr inż. arch. **ANNA DĄBROWSKA - SOSAK** upr. bud. Nr 141/87/OL

CZŁONEK IZBY ARCHITEKTÓW W/M-0025

projekt opracował: mgr inż. arch. Agnieszka Zarejko

mgr inż. arch. Karolina Czyż

inż. arch. Stanisław Zygmunt Sosak

projekt sprawdził: mgr inż. arch. JERZY BOROWIK upr. bud. Nr 722/58 z art. 361

CZŁONEK IZBY ARCHITEKTÓW W/M-0146

D6

nr rysunku

PRAWA AUTORSKIE ZASTRZEŻONE

CZERWIEC 2016