


IK	PODLOGA NA GRUNIE
0,1-2,0cm	gres
12cm	Izolacja wodoszczelna wg. Mapperi (w pomieszczeniach mokrych)
	szpachla dociskowa (zbrojona siatką, przygotowaną 15x15cm, 8mm)
2 cm	folia PE - izolacja przedwilgotodowa
	styrodur izolacja termiczna
	papa termoizolacyjna
10cm	podkład betonowy z betonu C8/10
30cm	podsyпка piaskowa zagęszczona mechanicznie
60cm	

IL	PODLOGA NA GRUNIE
15cm	piłyta betonowa wygalana z betonu C25/30 zbrojona siatką 15cm x 15cm
20cm	folia PE - izolacja przedwilgotodowa
30cm	Podkład betonowy z betonu C8/10
65cm	Posadzka

IIC	DACH SKROSNY
	Błachodachówka
3cm	Laty 3x4cm
2cm	Kontrłaty 2x5cm
	Papa asfaltowa
2,5cm	Deskowanie
22cm	Krokwie
30cm	

II	STROP TERIVA II
18 cm	Wełna mineralna
	Parozalacja
34 cm	Strop żelbetowy Teriva II
52 cm	

IIIE	ŚCIANA ZEWNĘTRZNA
	Tynk cementowo-wapienny
12cm	Wełna mineralna
24cm	Siłka Tempo 24
1 - 2cm	Gładz gipsowa / płytki ceramiczne
40cm	Farba lateksowa

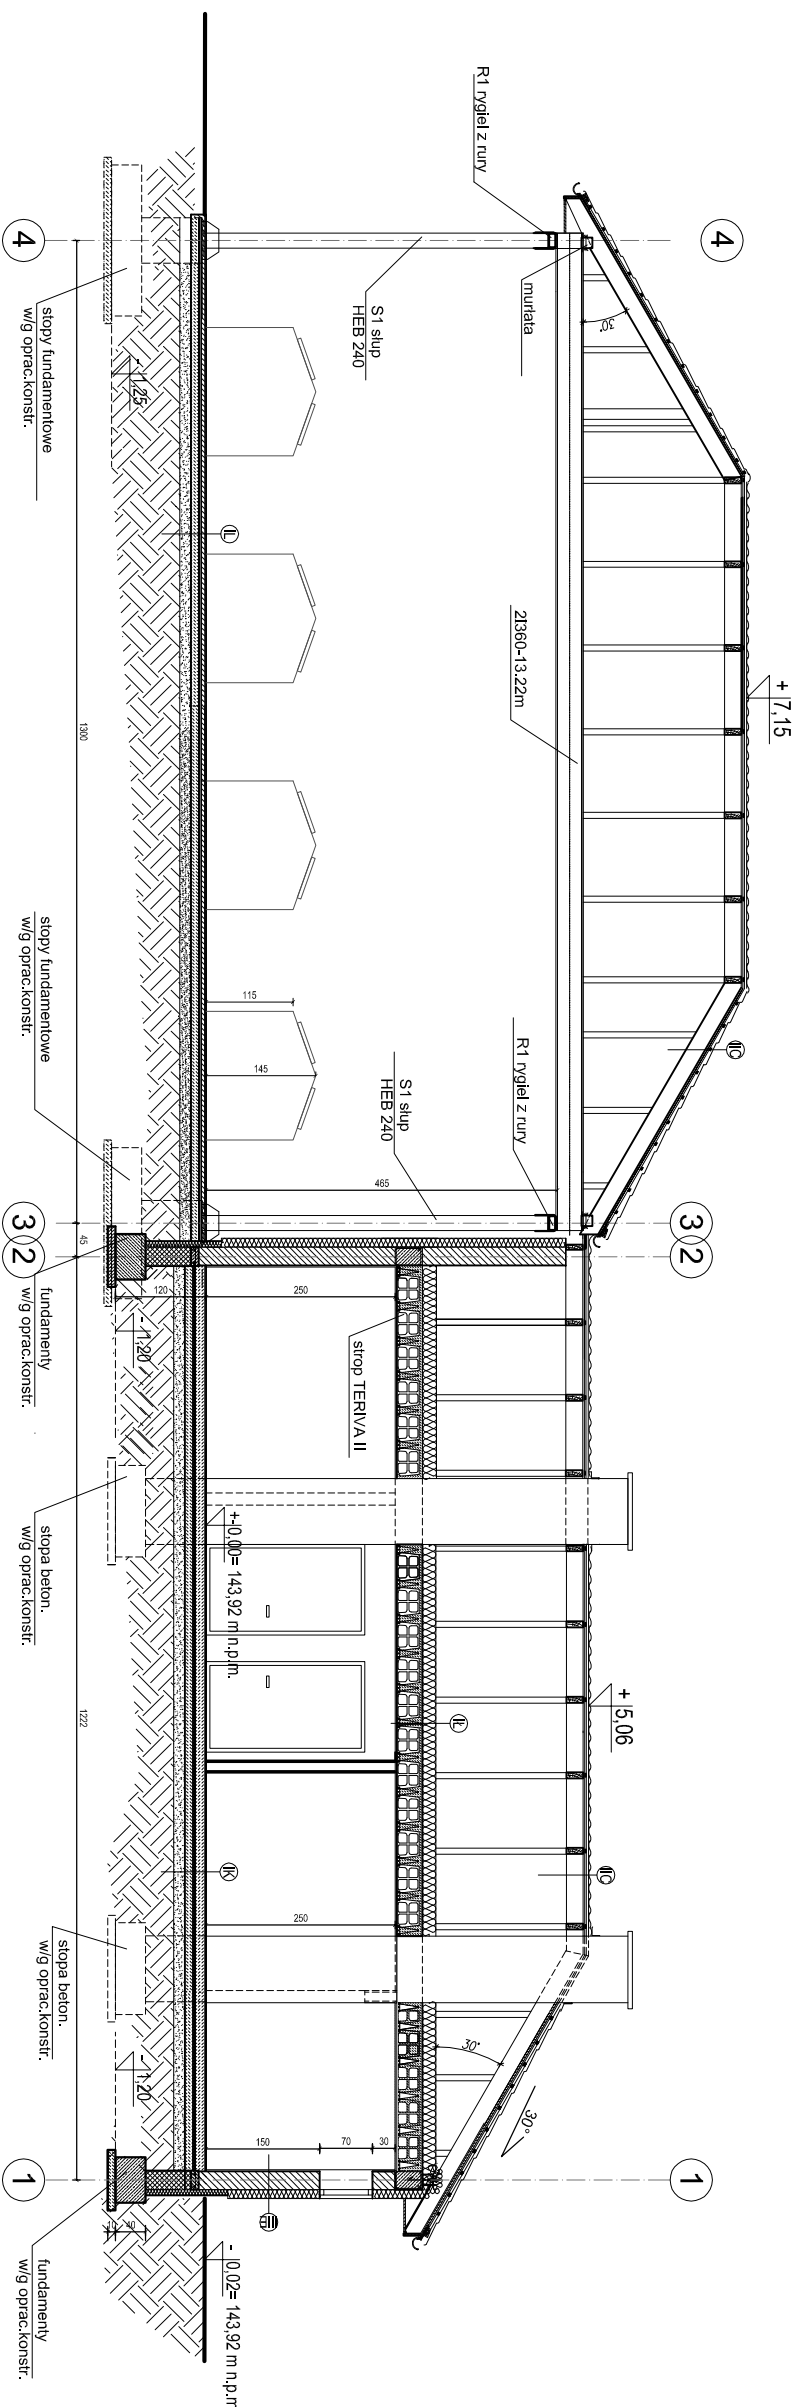

PRZEKRÓJ A-A MAGAZYNU ODPADÓW MEDYCZNYCH, KOMUNALNYCH I NIEBEZPIECZNYCH

SOSAK & SOSAK
biuro architektoniczne

ul. Żodulicha 2, 10712 Olsztyn
tel. (89) 5240240, tel./fax (89) 5240202
sosak@home.pl | www.sosakarch.pl

nazwa projektu: **Rozbudowa i modernizacja Szpitala Ogólnego przy ul. Szpitalnej 5 w Wysokiem Mazowieckiem wraz z ładowiskiem dla śmigłowców LPR.**

adres: ul. Szpitalna 5, 18-200 Wysokie Mazowieckie

zamawiający: Szpital Ogólny w Wysokiem Mazowieckiem, ul. Szpitalna 5, 18-200 Wysokie Mazowieckie

branża: ARCHITEKTURA

STADIUM: PROJEKT WYKONAWCZY

temat: Przekrój A-A magazynu odpadów medycznych, komunalnych i niebezpiecznych

skala 1:100

projekt wykonał: mgr inż. arch. **STANISŁAW SOSAK** upr. bud. Nr 152777/OL

CZŁONEK IZBY ARCHITEKTÓW WM-0024

projekt opracował: mgr inż. arch. **ANNA DĄBROWSKA - SOSAK** upr. bud. Nr 141871/OL

CZŁONEK IZBY ARCHITEKTÓW WM-0025

projekt opracował: mgr inż. arch. Agnieszka Żarejko
mgr inż. arch. Karolina Czyż
inż. arch. Stanisław Zygmunt Sosak

projekt sprawdził: mgr inż. arch. **JERZY BOROWIK** upr. bud. Nr 722/58 z art. 361

CZŁONEK IZBY ARCHITEKTÓW WM-0146

40

nr rysunku

PRAWA AUTORSKIE ZASTRZEŻONE

CZERWIEC 2016