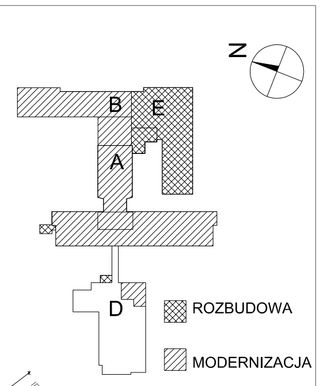

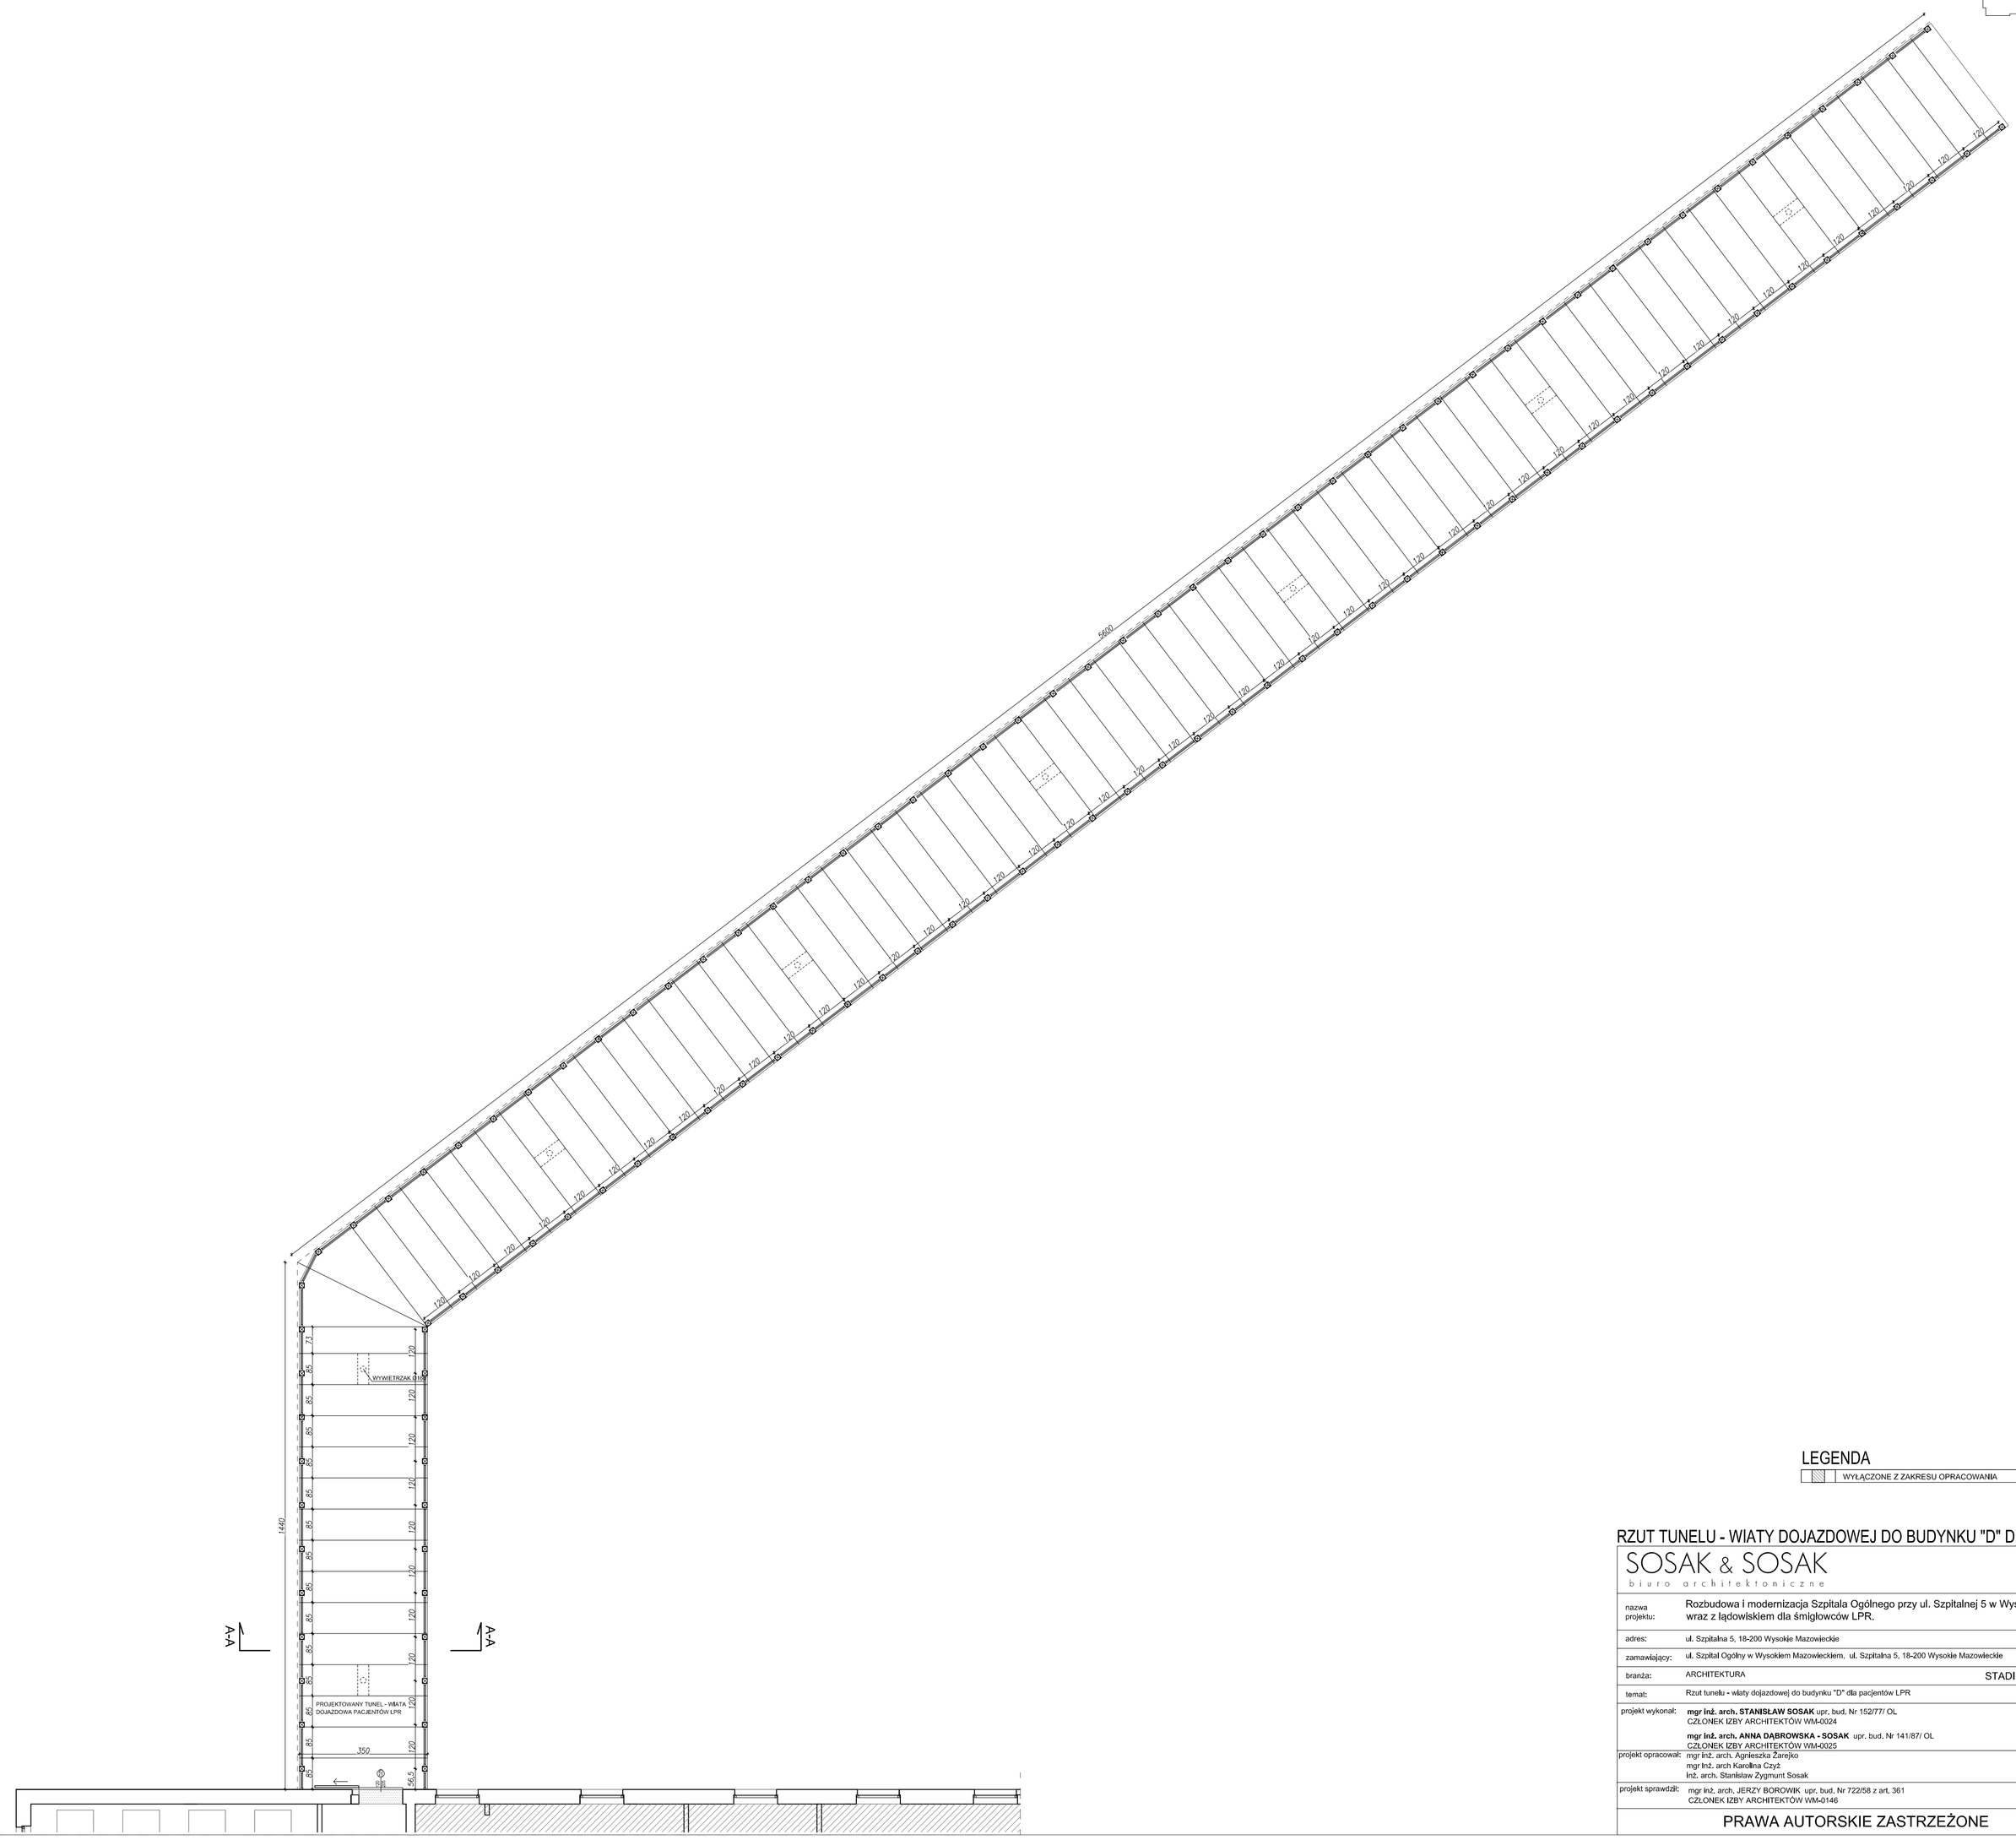

LEGENDA

WYŁĄCZONE Z ZAKRESU OPRACOWANIA

RZUT TUNELU - WIATY DOJAZDOWEJ DO BUDYNKU "D" DLA PACJENTÓW LPR

SOSAK & SOSAK
biuro architektoniczne
ul. Zodiakalna 2, 10-712 Olsztyn
tel. (89) 534 20 40, tel. / fax (89) 534 20 02
sosak@o2.home.pl | www.sosakarchitekci.pl

nazwa projektu:	Rozbudowa i modernizacja Szpitala Ogólnego przy ul. Szpitalnej 5 w Wysokiem Mazowieckiem wraz z lądowiskiem dla śmigłowców LPR.
adres:	ul. Szpitalna 5, 18-200 Wysokie Mazowieckie
zamawiający:	ul. Szpital Ogólny w Wysokiem Mazowieckiem, ul. Szpitalna 5, 18-200 Wysokie Mazowieckie
branża:	ARCHITEKTURA — STADIUM: PROJEKT WYKONAWCZY
temat:	Rzut tunelu - wiaty dojazdowej do budynku "D" dla pacjentów LPR — skala 1:100
projekt wykonał:	**mgr inż. arch. STANISŁAW SOSAK** upr. bud. Nr 152/77/ OL CZŁONEK IZBY ARCHITEKTÓW WM-0024 **mgr inż. arch. ANNA DĄBROWSKA - SOSAK** upr. bud. № 141/87/ OL CZŁONEK IZBY ARCHITEKTÓW WM-0025
projekt opracował:	mgr inż. arch. Agnieszka Żarejko mgr Inż. arch Karolina Czyż Inż. arch. Stanisław Zygmunt Sosak
projekt sprawdził:	mgr inż. arch. JERZY BOROWIK upr. bud. Nr 722/58 z art. 361 CZŁONEK IZBY ARCHITEKTÓW WM-0146

28

nr rysunku

PRAWA AUTORSKIE ZASTRZEŻONE

CZERWIEC 2016