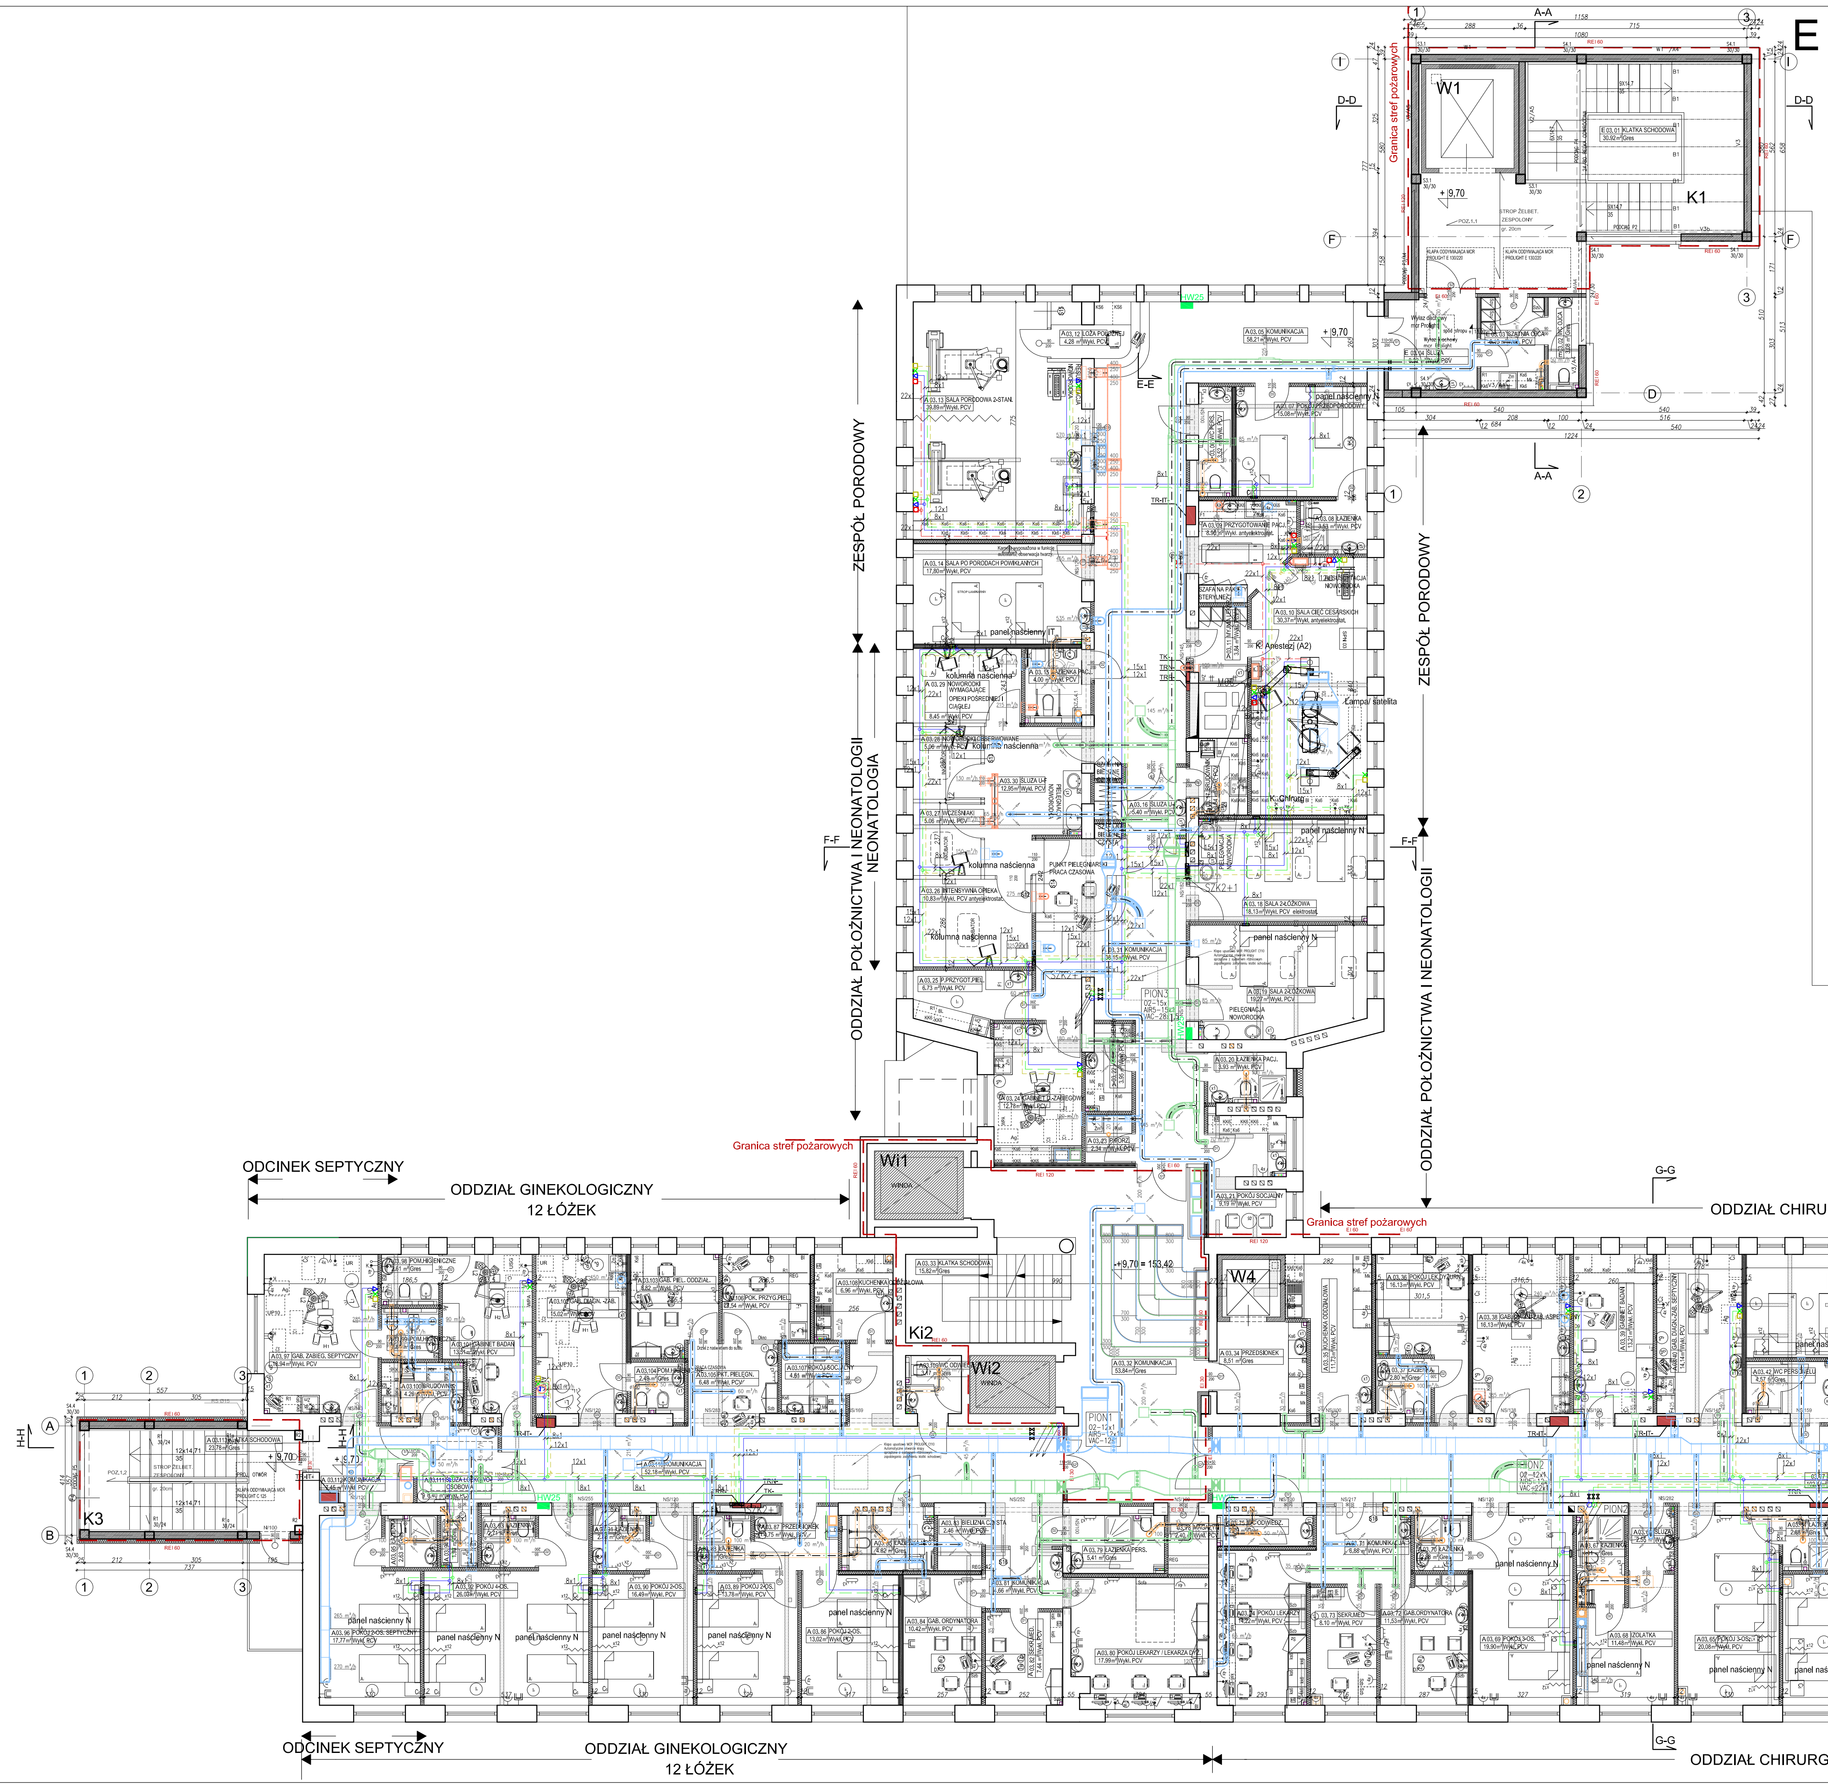

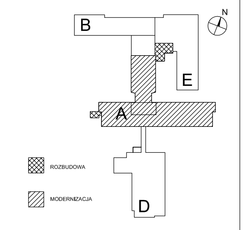

LEGENDA

- WYBURZENIA
- POMIESZCZENIA WYŁĄCZONE Z ZAKRESU OPRACOWANIA
- ŚCIANA DZIAŁOWA SW 1
- ŚCIANA DZIAŁOWA SW 2
- ŚCIANA DZIAŁOWA SW 3
- ŚCIANA DZIAŁOWA SW 4
- ŚCIANA DZIAŁOWA SW 5
- ŚCIANA DZIAŁOWA SW 6
- ŚCIANA DZIAŁOWA SW 7

PRZECIWPOŻAROWE
- HYDRANT 25 ISTNIEJĄCY
- HYDRANT 25 PROJEKTOWANY
- ODDZIELENIA PPOŻ.

INSTALACJE SANITARNE
- WENTYLACJA POŻAROWA
- WENTYLACJA NAWIEWNA OGÓLNA
- WENTYLACJA WYWIEWNA OGÓLNA
- WENTYLACJA WYWIEWNA Z WC
- KLAPA P.POŻ.
- KRATKI I ANEMOSTATY NAWIEWNE/WYWIEWNE
- PION KANALIZACJI SANITARNEJ
- PION INSTALACJI PPOŻ
- PION INSTALACJI WODOCIĄGOWEJ
- PION KANALIZACJI DESZCZOWEJ
- ZESTAW HYDROFOROWY
- ZAWORY ANTYSKAŻENIOWE TYPU BA

GAZY MEDYCZNE
- TLEN - O2
- SPRĘŻONE POWIETRZE - AIR5
- PRÓŻNIA - VAC
- ODCIĄG GAZÓW POWIETRZNYCH ZOPROWADZIĆ DO MIEJSCA ZGODNIE Z WYMIENIONYCH W ROZPORZĄDZENIU
- ARMATURA GAZÓW MEDYCZNYCH
- ZAWÓR
- SKRZYNKA ZAWOROWA
- ODPROWADZENIE GAZÓW POWIETRZNYCH
- SYGNALIZATOR ALARMOWY GAZÓW
- PIONY GAZÓW MEDYCZNYCH

PUNKTY POBORU GAZÓW MEDYCZNYCH
- TLEN - O2
- SPRĘŻONE POWIETRZE - AIR5
- PRÓŻNIA - VAC
- ODCIĄG GAZÓW NA

ELEKTRYCZNE
- TABLICE ELEKTRYCZNE

SW1	ŚCIANA WEWNĘTRZNA 1	schem.1:5	uwagi
1-2 cm	2 X farba silikonowa / płyta ceramiczna		ISOBIG2 płyta gipsowo-włókniasta o podwyższonych odporności ogniowej REI 90 oraz A1 lub A2-s1,d0
	Gleidż gipsowy		
12 cm	Silka E1/2 Wavy 15		
	Gleidż gipsowy		
1-2 cm	2 X farba silikonowa / płyta ceramiczna		
12 cm			

SW2	ŚCIANA WEWNĘTRZNA 2	schem.1:5	uwagi
1-2 cm	2 X farba silikonowa / płyta ceramiczna		ISOBIG2 płyta gipsowo-włókniasta o podwyższonych odporności ogniowej REI 90 oraz A1 lub A2-s1,d0
	Gleidż gipsowy		
15 cm	Silka E15		
	Gleidż gipsowy		
1-2 cm	2 X farba silikonowa / płyta ceramiczna		
15 cm			

SW3	ŚCIANA WEWNĘTRZNA 3	schem.1:5	uwagi
	2 X farba silikonowa / płyta ceramiczna		
1,25cm	Płyta gr.RIGIPS PRO fire typ F lub hydro typ DFH2		
10 cm	Profile stalowe systemowe		
10 cm	Wełna mineralna szklana SOUNDFLAKU - PLYTA		
1,25cm	Płyta gr.RIGIPS PRO fire typ F lub hydro typ DFH2		
	2 X farba silikonowa / płyta ceramiczna		
12,5 cm			

SW4	ŚCIANA WEWNĘTRZNA 4	schem.1:5	uwagi
	2 X farba silikonowa / płyta ceramiczna		
2,5cm	2x Płyta gr.RIGIPS PRO typ A, gr. 12,5 mm lub hydro H2		
10 cm	Profile stalowe systemowe		
5 cm	Wełna mineralna szklana SOUNDFLAKU - PLYTA		
2,5cm	2x Płyta gr.RIGIPS PRO typ A, gr. 12,5 mm lub hydro H2		
	2 X farba silikonowa / płyta ceramiczna		
15 cm			

SW5	ŚCIANA WEWNĘTRZNA 5	schem.1:5	uwagi
	2 X farba silikonowa / płyta ceramiczna		
2,5cm	2x Płyta gr.RIGIPS PRO typ A, gr. 12,5 mm lub hydro H2		
10 cm	Profile stalowe systemowe		
10 cm	Wełna mineralna szklana SOUNDFLAKU - PLYTA		
2,5cm	2x Płyta gr.RIGIPS PRO typ A, gr. 12,5 mm lub hydro H2		
	2 X farba silikonowa / płyta ceramiczna		
15 cm			

SW6	ŚCIANA WEWNĘTRZNA 6	schem.1:5	uwagi
	2 X farba silikonowa / płyta ceramiczna		
1,25cm	Płyta gr.RIGIPS PRO fire + typ DF gr.12,5 mm		
12,5 cm	Profile stalowe systemowe		
10 cm	Wełna mineralna szklana SOUNDFLAKU - PLYTA		
1,25 cm	Płyta gr.RIGIPS PRO fire + typ DF gr.12,5 mm		
	2 X farba silikonowa / płyta ceramiczna		
15 cm			

SW7	ŚCIANA WEWNĘTRZNA 7	schem.1:5	uwagi
	2 X farba silikonowa / płyta ceramiczna		
2,5cm	2x Płyta gr.RIGIPS PRO fire + typ DF gr.12,5 mm		
10 cm	Profile stalowe systemowe		
5 cm	Wełna mineralna szklana SOUNDFLAKU - PLYTA		
2,5cm	Płyta gr.RIGIPS PRO fire + typ DF gr.12,5 mm		
	2 X farba silikonowa / płyta ceramiczna		
15 cm			

RZUT PIĘTRA II

SOSAK & SOSAK
S t u d i o A r c h i t e k t o n i c z n e
ul. Zubrowska 2, 15-712 Olkusz
tel. (0) 32 6432340, tel. / fax (0) 32 6432222
sosak@sosak.pl, www.sosakarchitekci.pl

nazwa projektu:	Rozbudowa i modernizacja Szpitala Ogólnego przy ul. Szpitalnej 5 w Wyszkowie Mazowieckiem wraz z lądowiskiem dla śmigłowców LPR.
adres:	ul. Szpitalna 5, 18-200 Wysokie Mazowieckie
zamawiający:	Szpital Ogólny w Wysokiem Mazowieckiem, ul. Szpitalna 5, 18-200 Wysokie Mazowieckie
branża:	ARCHITEKTURA
	STADIUM: PROJEKT WYKONAWCZY
temat:	Rzut piętra II
	skala 1:100
projekt wykonał:	mgr inż. arch. STANISŁAW SOSAK upr. bud. Nr 152/77/ OL CZŁONEK IZBY ARCHITEKTÓW WMAGDA
	mgr inż. arch. ANNA DĄBROWSKA - SOSAK upr. bud. Nr 141/87/ OL CZŁONEK IZBY ARCHITEKTÓW WMAGDA
projekt opracował:	mgr inż. arch. Agnieszka Zarębo mgr inż. arch. Jakub Sosak inż. arch. Stanisław Zygmunt Sosak
projekt sprawdził:	mgr inż. arch. JERZY BOROWIK upr. bud. Nr 732/58 z art. 361 CZŁONEK IZBY ARCHITEKTÓW WMAGHA
	4 nr rysunku
PRAWA AUTORSKIE ZASTRZEŻONE	CZERWIEC 2016