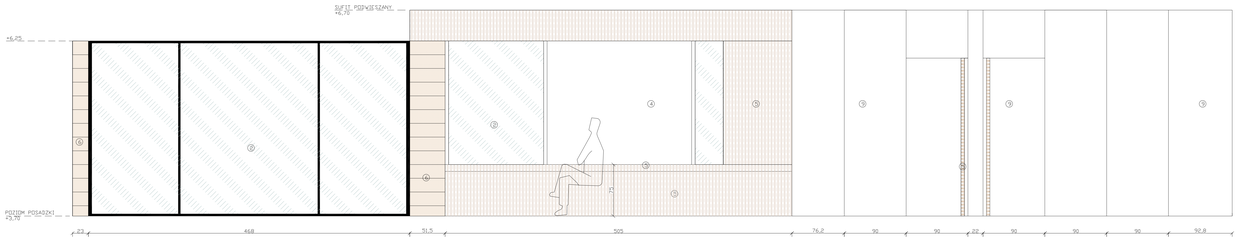

1 LACOBEL RAL 9010
2 SZKŁO
3 STAL NIERDZEWNA SZLIFOWANA
4 TYNK WAPIENNO - CEMENTOWY/ GŁADŹ GIPSOWA, MALOWANE ZX FARBĄ LATEKSOWĄ W KOLORZE RAL 9002
5 DREWNO
6 TERRAL PITERAK
7 STAL MALOWANA PROSZKOWO RAL 9002
8 ZABUDOWA G-K KOLOR RAL 9002
9 PŁYTA HPL KOLOR RAL 9010

WYSOKI PARTER 1:500

WIDOK 8

SOSAK & SOSAK
BIURO ARCHITEKTONICZNE
ul. Dobrecki 3 / 7413 Otwock
tel. 691 034 044, tel. fax 261 554 022
mail@sosak.pl www.sosak.news.pl

nazwa przedsięwzięcia:	Rozbudowa i modernizacja Szpitala Ogólnego przy ul. Szpitalnej 5 w Wyszkowie Mazowieckiem wraz z łączeniem dla bridgeworków LPR.
adres:	ul. Szpitalna 5, 19-200 Wyszków Mazowiecki
zamawiający:	Szpital Ogólny w Wyszkowie Mazowieckim, ul. Szpitalna 5, 19-200 Wyszków Mazowiecki
branża:	ARCHITEKTURA – WYKONAWCZE WNĘTRZ
temat:	WIDOK 8
projekt wykonał:	mgr inż. arch. **STANISŁAW SOSAK** upr. bud. Nr 152/77 OL CZŁONEK IZBY ARCHITEKTÓW WMAZOW mgr inż. arch. Agnieszka Sosak-**SOSAK** upr. bud. Nr 141/97 OL CZŁONEK IZBY ARCHITEKTÓW WMAZOW
projekt sprawdził:	mgr inż. arch. Agnieszka Sosak mgr inż. arch Karolina Cud inż. arch Stanisław Zygmunt Sosak mgr inż. arch. Jarosław Kamiński upr. bud. Nr 722/88 z art. 381 CZŁONEK IZBY ARCHITEKTÓW WMAZOW
skala 1:25	W8 nr rysunku

PRAWA AUTORSKIE ZASTRZEŻONE

CZERWIEC 2016