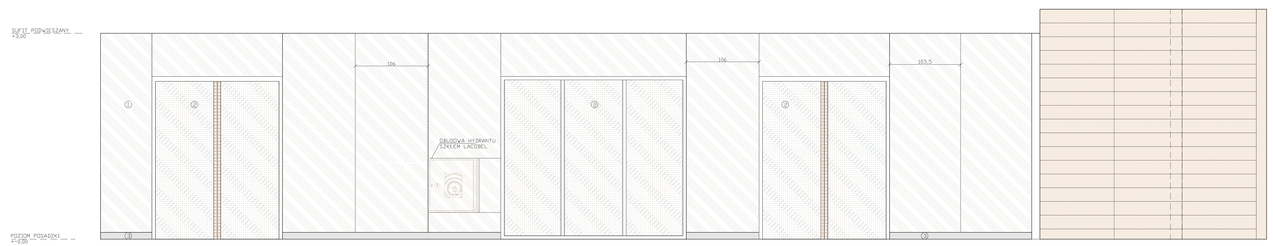

	1	LACOBEL RAL 9010
	2	SZKŁO
	3	STAL NIERDZEWNA SZLIFOWANA
	4	TYNK WAPIENNO – CEMENTOWY/ GŁADŹ GIPSOWA, MALOWANE 2X FARBĄ LATEKSOWĄ W KOLORZE RAL9002
	5	DREWNO
	6	TERREAL PITERAK
	7	STAL MALOWANA PROSZKOWO RAL 9002
	8	ZABUDOWA G-K KOLOR RAL 9002
	9	PŁYTA HPL KOLOR RAL 9010

WIDOK 2

SOSAK & SOSAK
biuro architektoniczne
ul. Dobrzańskiego 3, 10-720 Olsztyn
tel. (48) 514 042 040, tel. fax (48) 534 022 22
e-mail: biuro@sosak-sosak.pl

nazwa projektu:	Rozbudowa i modernizacja Szpitala Ogólnego przy ul. Szpitalnej 5 w Wyszkowie Mazowieckim wraz z budynkiem dla śmigłowców LPR.
adres:	ul. Szpitalna 5, 18-200 Wyszków Mazowiecki
zamawiający:	Szpital Ogólny w Wyszkowie Mazowieckim, ul. Szpitalna 5, 18-200 Wyszków Mazowiecki
branża:	ARCHITEKTURA – WYKONAWCZE WNĘTRZ
STADIUM: PROJEKT WYKONAWCZY	
temat:	WIDOK 2
skala 1:25	
projekt wykonał:	**mgr inż. arch. STANISŁAW SOSAK**, upr. bud. Nr 152/77 OL OLSZTYŃSKI IZBY ARCHITEKTÓW RP/2004
	mgr inż. arch. ANNA SAŁDANOWICZ – SOSAK, upr. bud. Nr 141/87 OL OLSZTYŃSKI IZBY ARCHITEKTÓW RP/2005
projekt sprawdził:	mgr inż. arch. Agnieszka Sochacka mgr inż. arch Karolina Czuć mgr inż. arch Stanisława Zajkowska-Sosak
projekt sprawdził:	mgr inż. arch. JERZY SUWIŃSKI - upr. bud. Nr 152/94 z upr. 361 OLSZTYŃSKI IZBY ARCHITEKTÓW RP/2003
W2	
nr rysunku	
PRAWA AUTORSKIE ZASTRZEŻONE	CZERWIEC 2016