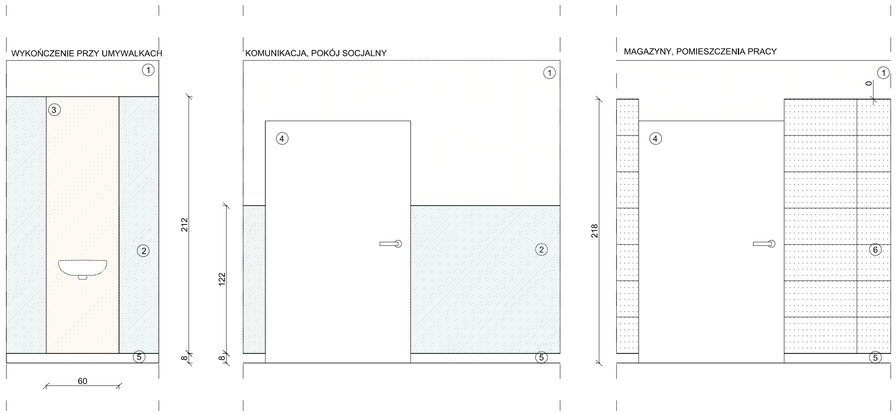


1. TYNK WAPIENNO - CEMENTOWY/ GŁADŹ GIPSOWA; MALOWANE 2X FARBĄ LATEKSOWĄ W KOLORZE RAL9001
2. WYKŁADZINA WINYLOWA MURACPEC IRIS TEDLAR 06T79
3. WYKŁADZINA WINYLOWA MURACPEC IRIS 06T68
4. PŁYTA HPL KOLOR RAL 9010
5. COKÓŁ PODŁOGOWY (GRESOWY) TARTANY 3 33,3x8cm
6. PŁYTKA ŚCIENNA TUBĄDZIN COLL WHITE 59,8X29,8

# POMIESZCZENIA CATERINGU I ZAPLECZA BUFETU

SOSAK & SOSAK
biuro architektoniczne

ul. Żodkiskiego 2, 10-712 Olsztyn
tel. (89) 5240240, tel./fax (89) 5240202
sosak@o2.home.pl | www.sosakarchitekci.pl

| | |
|---|---|
| nazwa projektu: | Rozbudowa i modernizacja Szpitala Ogólnego przy ul. Szpitalnej 5 w Wysokiem Mazowieckiem wraz z lądowiskiem dla śmigłowców LPR. |
| adres: | ul. Szpitalna 5, 18-200 Wysokie Mazowieckie |
| zamawiający: | Szpital Ogólny w Wysokiem Mazowieckiem, ul. Szpitalna 5, 18-200 Wysokie Mazowieckie |
| branża: | ARCHITEKTURA - WYKOŃCZENIE WNĘTRZ — STADIUM: PROJEKT WYKONAWCZY |
| temat: | KOLORYSTYKA POMIESZCZEŃ CATERINGU I ZAPLECZA BUFETU — skala 1:25 |
| projekt wykonał: | **mgr inż. arch. STANISŁAW SOSAK** upr. bud. Nr 152/77/ OL CZŁONEK IZBY ARCHITEKTÓW WM-0024<br>**mgr inż. arch. ANNA DĄBROWSKA - SOSAK** upr. bud. Nr 141/87/ OL CZŁONEK IZBY ARCHITEKTÓW WMA-0025 |
| projekt opracował: | mgr inż. arch. Agnieszka Żarejko<br>mgr inż. arch Karolina Czyż<br>inż. arch Stanisław Zygmunt Sosak |
| projekt sprawdził: | mgr inż. arch. JERZY BOROWIK upr. bud. Nr 722/58 z art. 361 CZŁONEK IZBY ARCHITEKTÓW WM-0146 |

K12
nr rysunku

PRAWA AUTORSKIE ZASTRZEŻONE

CZERWIEC 2016