# SZYB WINDY W2
# PRZEKRÓJ A-A
# 1:20

## A - A 1:20




10 24 ∅6 co 30 L=72

11 24 ∅6 co 30 L=130

206

14 108#10 co 30 L=206

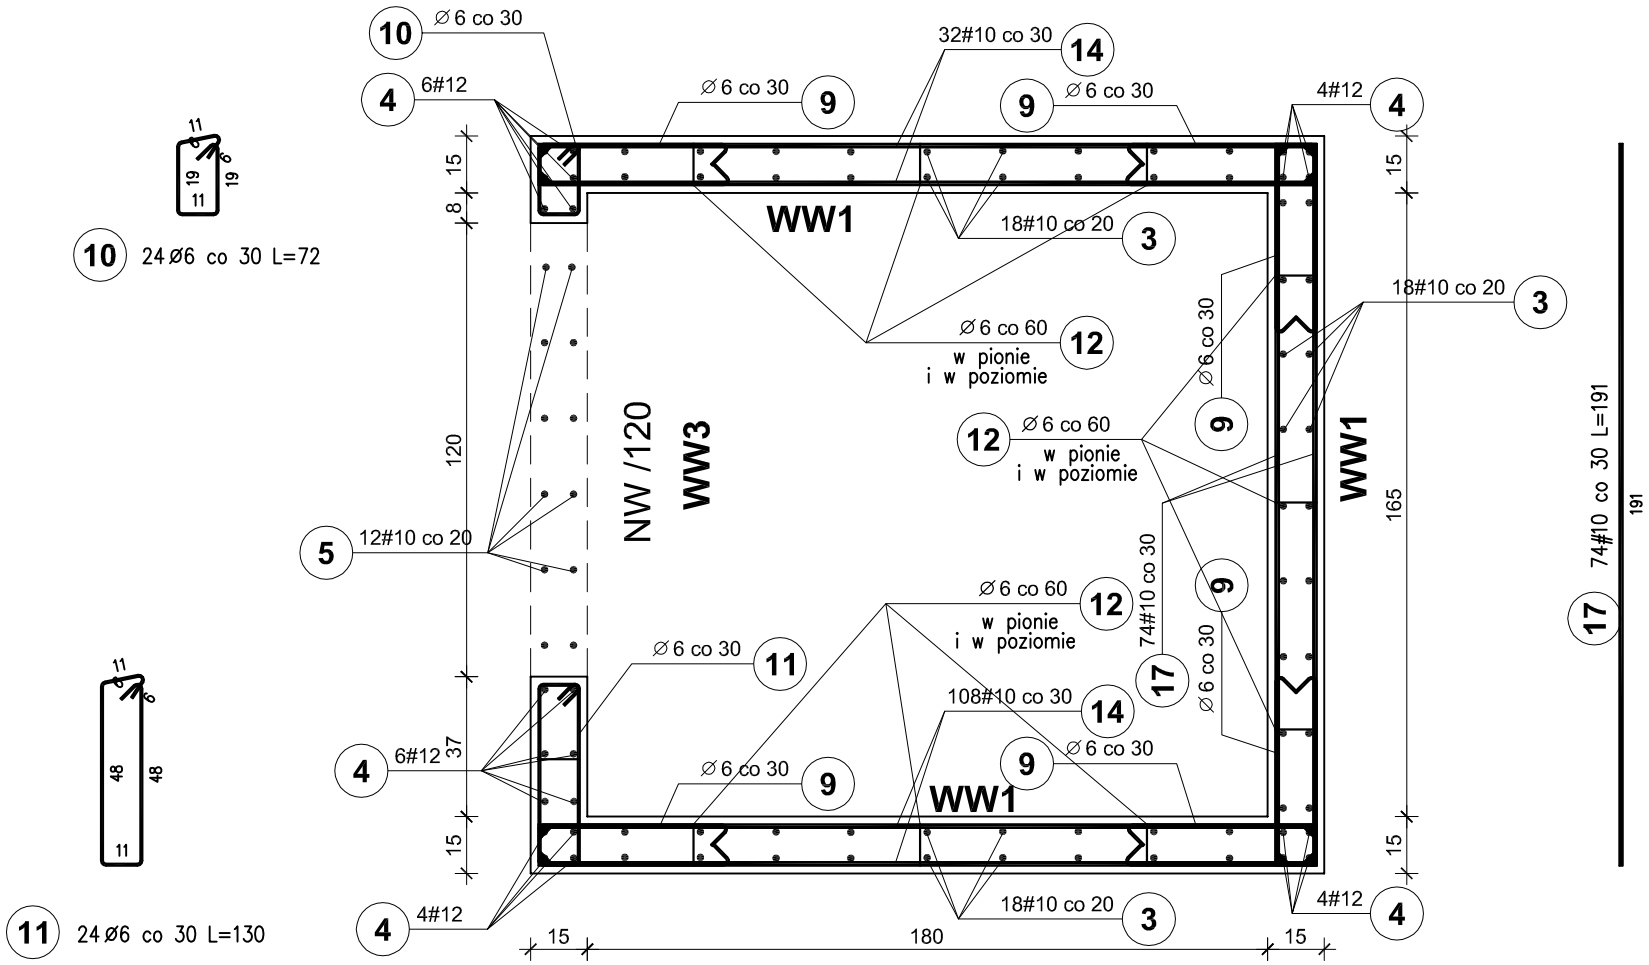50

9 174 ∅6 co 30 L=123

## WIENIEC WW1

mb.(7,50x2+5,70)+10%=22,77
/dla 1 WINDY/




16 77 ∅6 co 30 L=76

## NADPROŻE NW/120

szt. 2

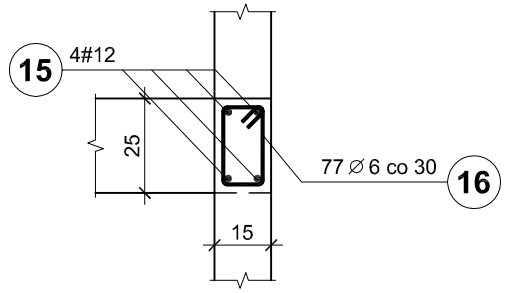


21 8 ∅6 co 15 L=76

## WIENIEC WW2

szt. 1

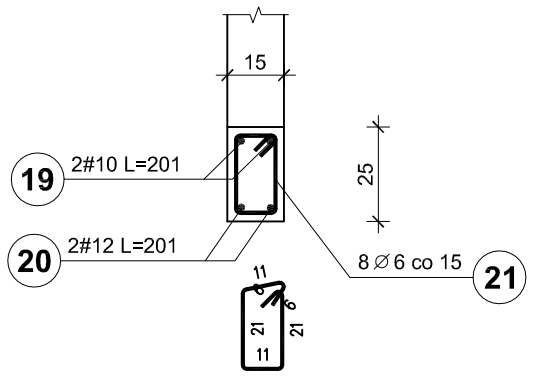


24 8 ∅6 co 25 L=92

## WIENIEC WW3

szt. 1

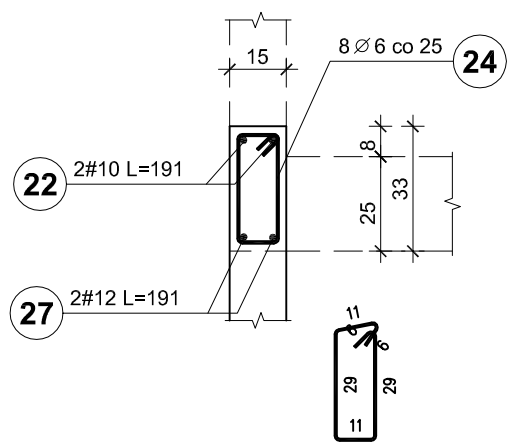


25 8 ∅6 co 25 L=84

BETON C20/25
STAL A-IIIN /B 500 SP/
STAL A-I /S235/

OTULINA ZBROJ. - 2 cm

Pracownia projektowa
WOJCIECHOWSKI
Olsztyn ul.Dąbrowszczaków 39
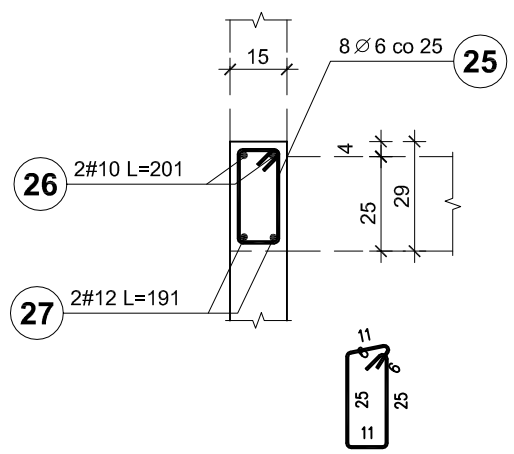
| | |
|---|---|
| Stadium : | Projekt wykonawczy |
| Branza : | Konstrukcja |
| Nazwa i adres obiektu: | Rozbudowa i modernizacja Szpitala Ogólnego przy ul. Szpitalnej 5 w Wysokiem Mazowieckiem. wraz z lądowiskiem dla śmigłowców LPR |
| Przedmiot rysunku: | WINDA W2 - PRZEKRÓJ A-A WIEŃCE, NADPROŻE |
| Projektował: mgr inż. Z. Wojciechowski upr.202/89/OL spec.konstr.-bud. | rys. nr 44 |
| Opracował: tech. Ewa Siwkowska | skala 1:50 |
| Sprawdził: mgr inż. M. Szczygłowska upr.WAM/0028/POOK/13 spec.konstr.-bud. | data 05.2016 |