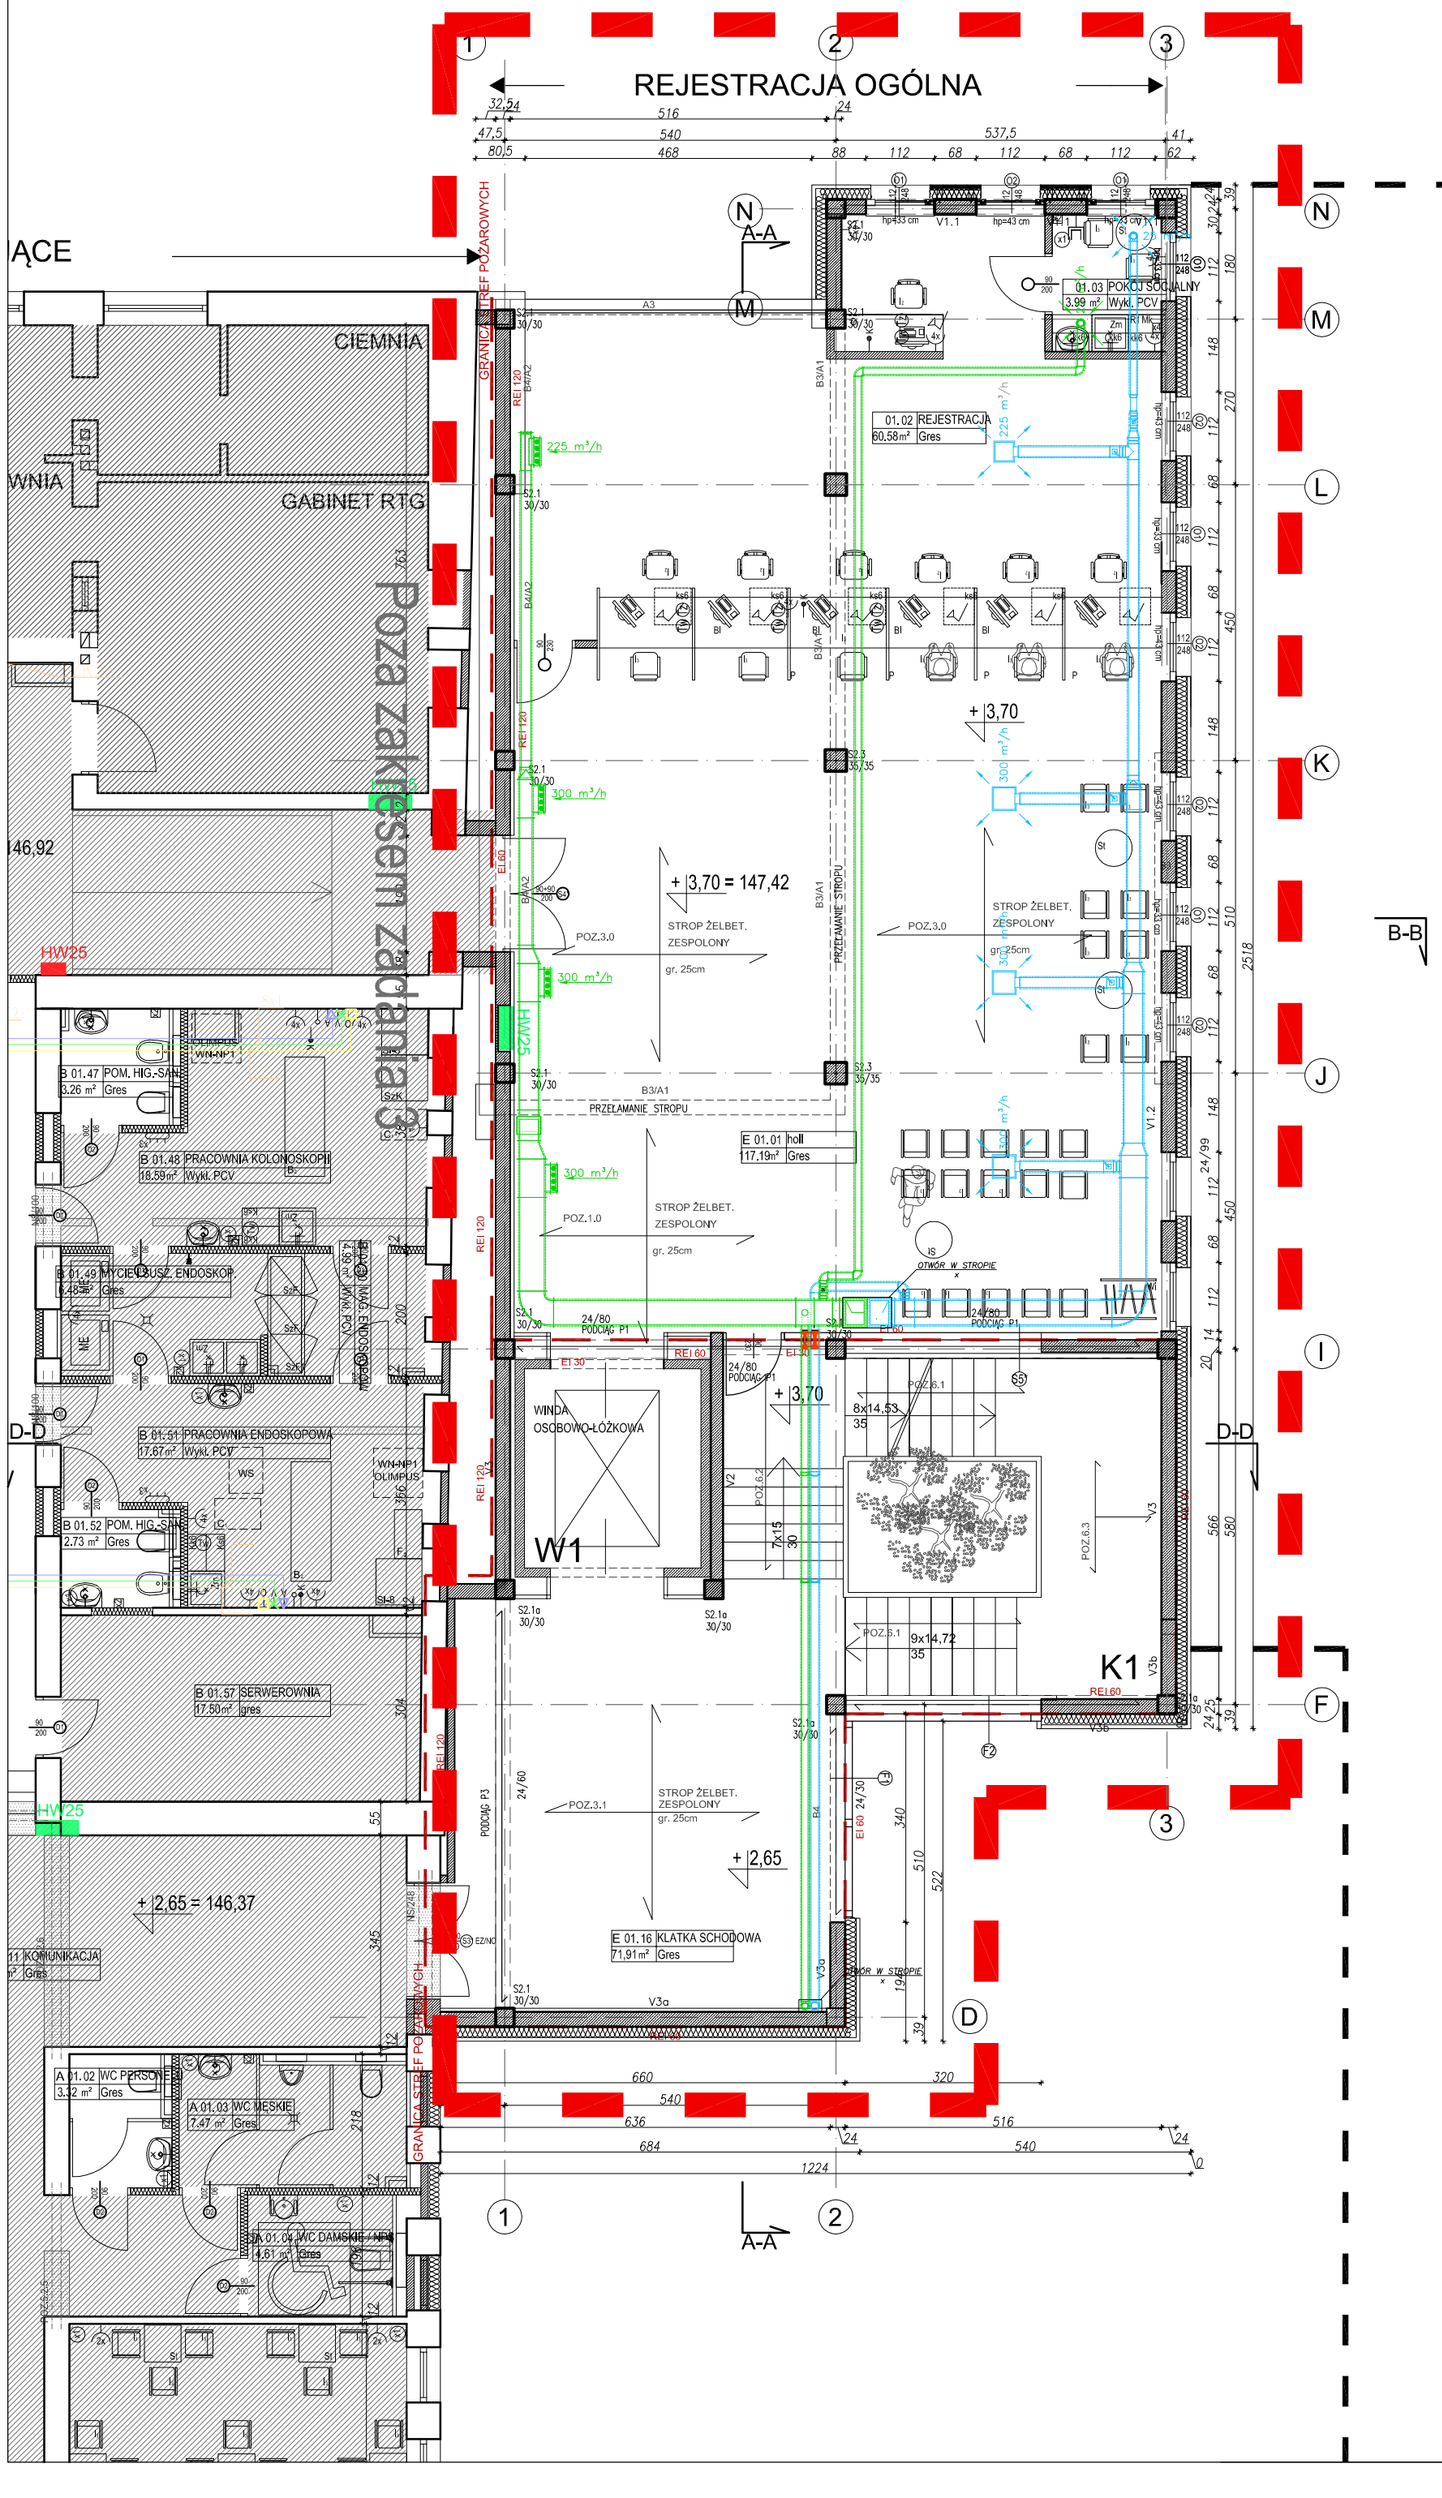


## RZUT WYSOKIEGO PARTERU

SOSAK & SOSAK
biuro architektoniczne

| | | |
|---|---|---|
| nazwa projektu: | Rozbudowa i modernizacja Szpitala Ogólnego przy ul. Szpitalnej 5 w Wysokiem Mazowieckiem wraz z lądowiskiem dla śmigłowców LPR. | |
| adres: | ul. Szpitalna 5, 18-200 Wysokie Mazowieckie | |
| zamawiający: | Szpital Ogólny w Wysokiem Mazowieckiem, ul. Szpitalna 5, 18-200 Wysokie Mazowieckie | |
| branża: | ARCHITEKTURA | STADIUM: PROJEKT WYKONAWCZY |
| temat: | RZUT WYSOKIEGO PARTERU - ZADANIE nr 3 Dobudowa klatki schodowej wraz z windą | skala 1:100 |
| projekt wykonał: | **mgr inż. arch. STANISŁAW SOSAK** upr. bud. Nr 152/77/ OL CZŁONEK IZBY ARCHITEKTÓW WM-0024<br>**mgr inż. arch. ANNA DĄBROWSKA - SOSAK** upr. bud. Nr 141/87/ OL CZŁONEK IZBY ARCHITEKTÓW WM-0025 | RYSUNEK ZAMIENNY |
| projekt opracował: | mgr inż. arch. Karolina Czyż | 2z |
| projekt sprawdził: | mgr inż. arch. JERZY BOROWIK upr. bud. Nr 722/58 z art. 361 CZŁONEK IZBY ARCHITEKTÓW WM-0146 | nr rysunku |
| | PRAWA AUTORSKIE ZASTRZEŻONE | 22.05.2017 |