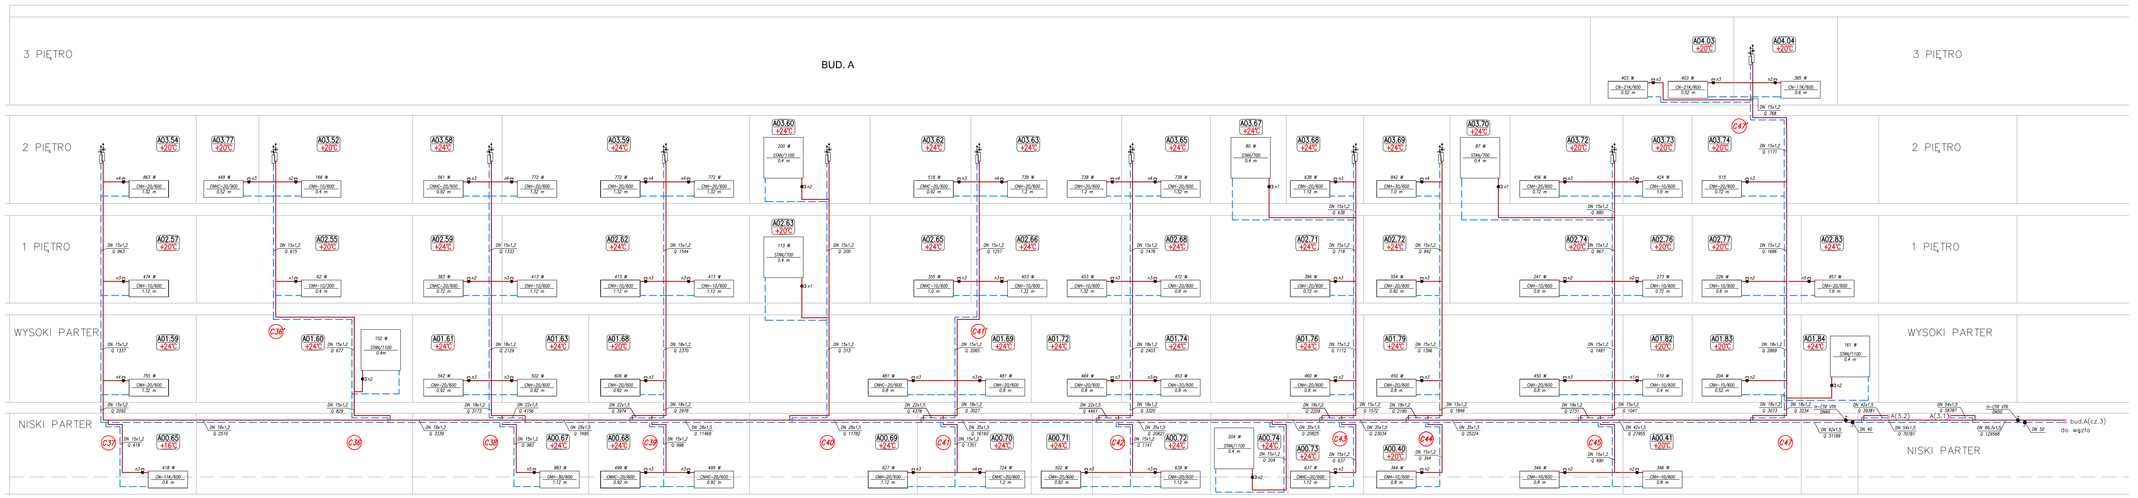

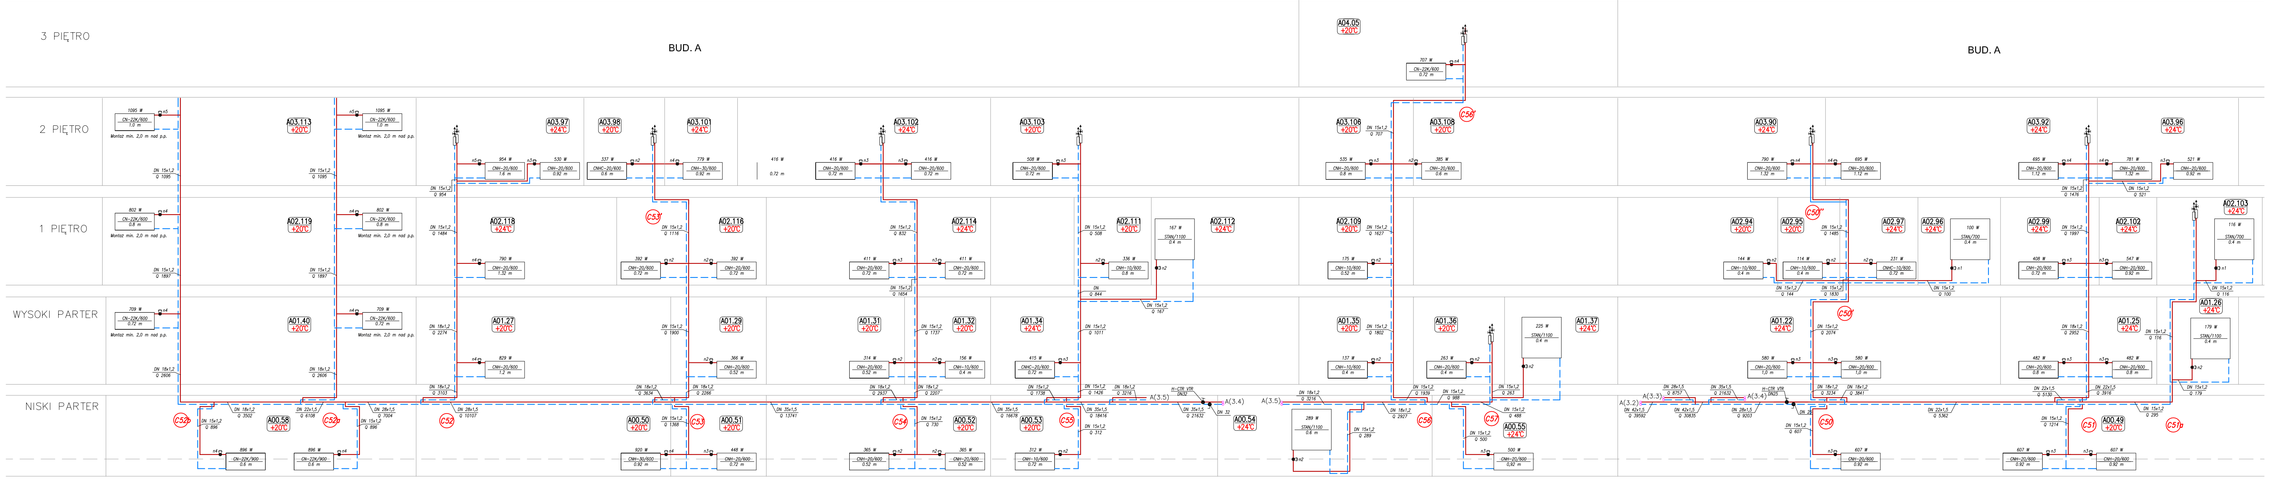

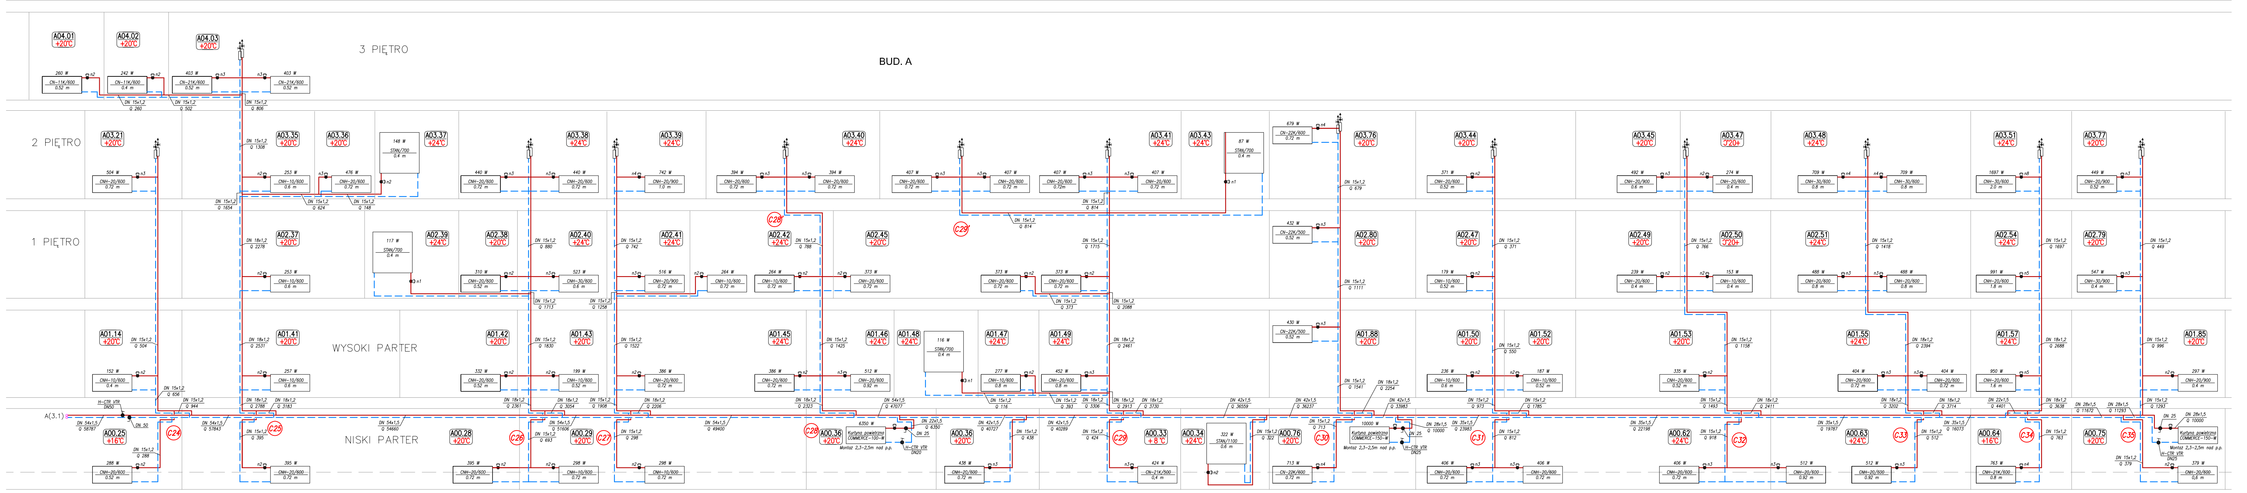

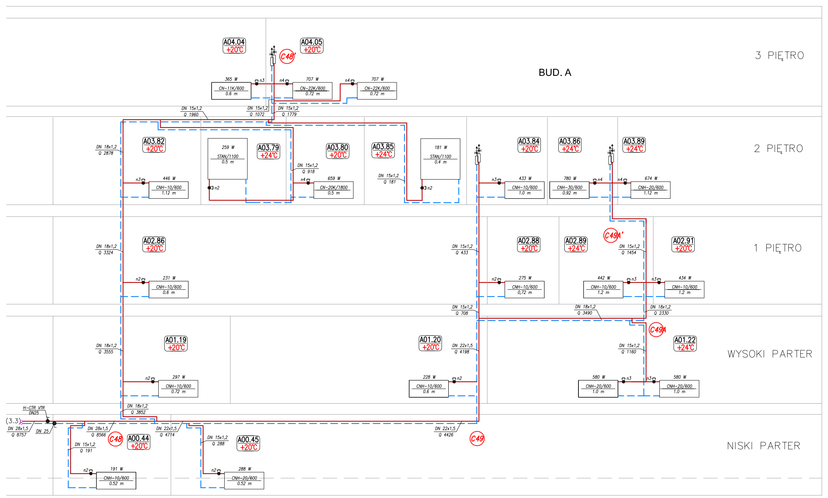

OZNACZENIA I UWAGI:

CO ZASILANIE
CO POWRÓT

c.o. - rury ze stali weglowej STELL f-my Kan-Therm.
Połączenia zaprasowywane typu Press.
Prowadzenie pod stropem.

A00.18 +24°C - oznaczenie pomieszczenia.

C01 - oznaczenie pionu centralnego ogrzewania.

CNH-20/600/600 - grzejnik stalowy płytowy higieniczny typ 20 podłączenie boczne.
wysokość H = 600 mm, długość L =600 mm
Przy grzejniku zamontowany zawór termostat. z nastawą wstępną.

CNHC-20/600/600 - grzejnik stalowy płytowy higieniczny ocynkowany typ 20 podłączenie boczne.
wysokość H = 600 mm, długość L =600 mm
Przy grzejniku zamontowany zawór termostat. z nastawą wstępną.

CN-22K/300/920 - grzejnik stalowy płytowy typ 22 podłączenie boczne.
wysokość H = 300 mm, długość L =920 mm
Przy grzejniku zamontowany zawór termostat. z nastawą wstępną.

CNC-22K/300/920 - grzejnik stalowy płytowy ocynkowany typ 22 podłączenie boczne.
wysokość H = 300 mm, długość L =920 mm
Przy grzejniku zamontowany zawór termostat. z nastawą wstępną.

STAN/700/400 - grzejnik łazienkowy
wysokość H = 700 mm, długość L = 400mm
Przy grzejniku zamontowany zawór termostat. z nastawą wstępną.

Kurtyna powietrzna COMMERCE-150-W - Kurtyna powietrzna z nagrzewnicą wodną. Typ Commerce

- Grzejnikowy zawór termostatyczny z nastawą wstępną

- Zawór równoważący z płynną nastawą wstępną.

- Zawór odcinający kulowy.

ROZBUDOWA I MODERNIZACJA SZPITALA OGÓLNEGO PRZY ul. SZPITALNEJ 5 W WYSOKIEM MAZOWIECKIEM WRAZ Z LĄDOWISKIEM DLA ŚMIGŁOWCÓW LPR

SOSAK & SOSAK
biuro architektoniczne
15-112 Białystok ul. Zubielewicza 2
tel/fax: (085) 732 47 20, 0601 53 62 40

BIURO USŁUG PROJEKTOWYCH
KUTYNA
00-120 Warszawa, ul. Konstytucyjna 3A m 317
BIURO: 05-700 Warszawa, ul. Zgrzebnicka 26/U.

INWESTOR: SZPITAL OGÓLNY w WYSOKIEM MAZOWIECKIEM 18-200 Wysokie Mazowieckie, ul. Szpitalna 5

OBIEKT: SZPITAL OGÓLNY w WYSOKIEM MAZOWIECKIEM 18-200 Wysokie Mazowieckie, ul. Szpitalna 5

NAZWA PROJEKTU: INSTALACJA C.O.

NAZWA RYSUNKU: ROZWINIĘCIE INSTALACJI C.O.

SKALA: 1:100 | DATA: maj 2016

ZESPÓŁ AUTORSKI	nr upr.	podpis
mgr inż. Eligiusz Kutyna	Wz 402/93	
inż. Janusz Żurawik	Wz 179/94	

SANITARNA | WYKONAWCZA | 0 | 8c

branża | fazo | nr rysunku