OZNACZENIA I UWAGI:

CO, CT ZASILANIE

CO, CT POWRÓT

c.o., c.t. - rury ze stali węglowej STELL f-my Kan-Therm.
Połączenia zaprasowywane typu Press.
Prowadzenie pod stropem.

A00.18 +24°C - oznaczenie pomieszczenia.

C01 - oznaczenie pionu centralnego ogrzewania.

CT1 - oznaczenie pionu ciepła technologicznego.

CNH-20/600/600 - grzejnik stalowy płytowy higieniczny typ 20 podłączenie boczne.
wysokość H = 600 mm, długość L =600 mm
Przy grzejniku zamontowany zawór termostat. z nastawą wstępną.

CNHC-20/600/600 - grzejnik stalowy płytowy higieniczny ocynkowany typ 20 podłączenie boczne.
wysokość H = 600 mm, długość L =600 mm
Przy grzejniku zamontowany zawór termostat. z nastawą wstępną.

CN-22K/300/920 - grzejnik stalowy płytowy typ 22 podłączenie boczne.
wysokość H = 300 mm, długość L =920 mm
Przy grzejniku zamontowany zawór termostat. z nastawą wstępną.

CNC-22K/300/920 - grzejnik stalowy płytowy ocynkowany typ 22 podłączenie boczne.
wysokość H = 300 mm, długość L =920 mm
Przy grzejniku zamontowany zawór termostat. z nastawą wstępną.

STAN/700/400 - grzejnik łazienkowy
wysokość H = 700 mm, długość L = 400mm
Przy grzejniku zamontowany zawór termostat. z nastawą wstępną.

- Kurtyna powietrzna z nagrzewnicą wodną.

PS - Punk stały

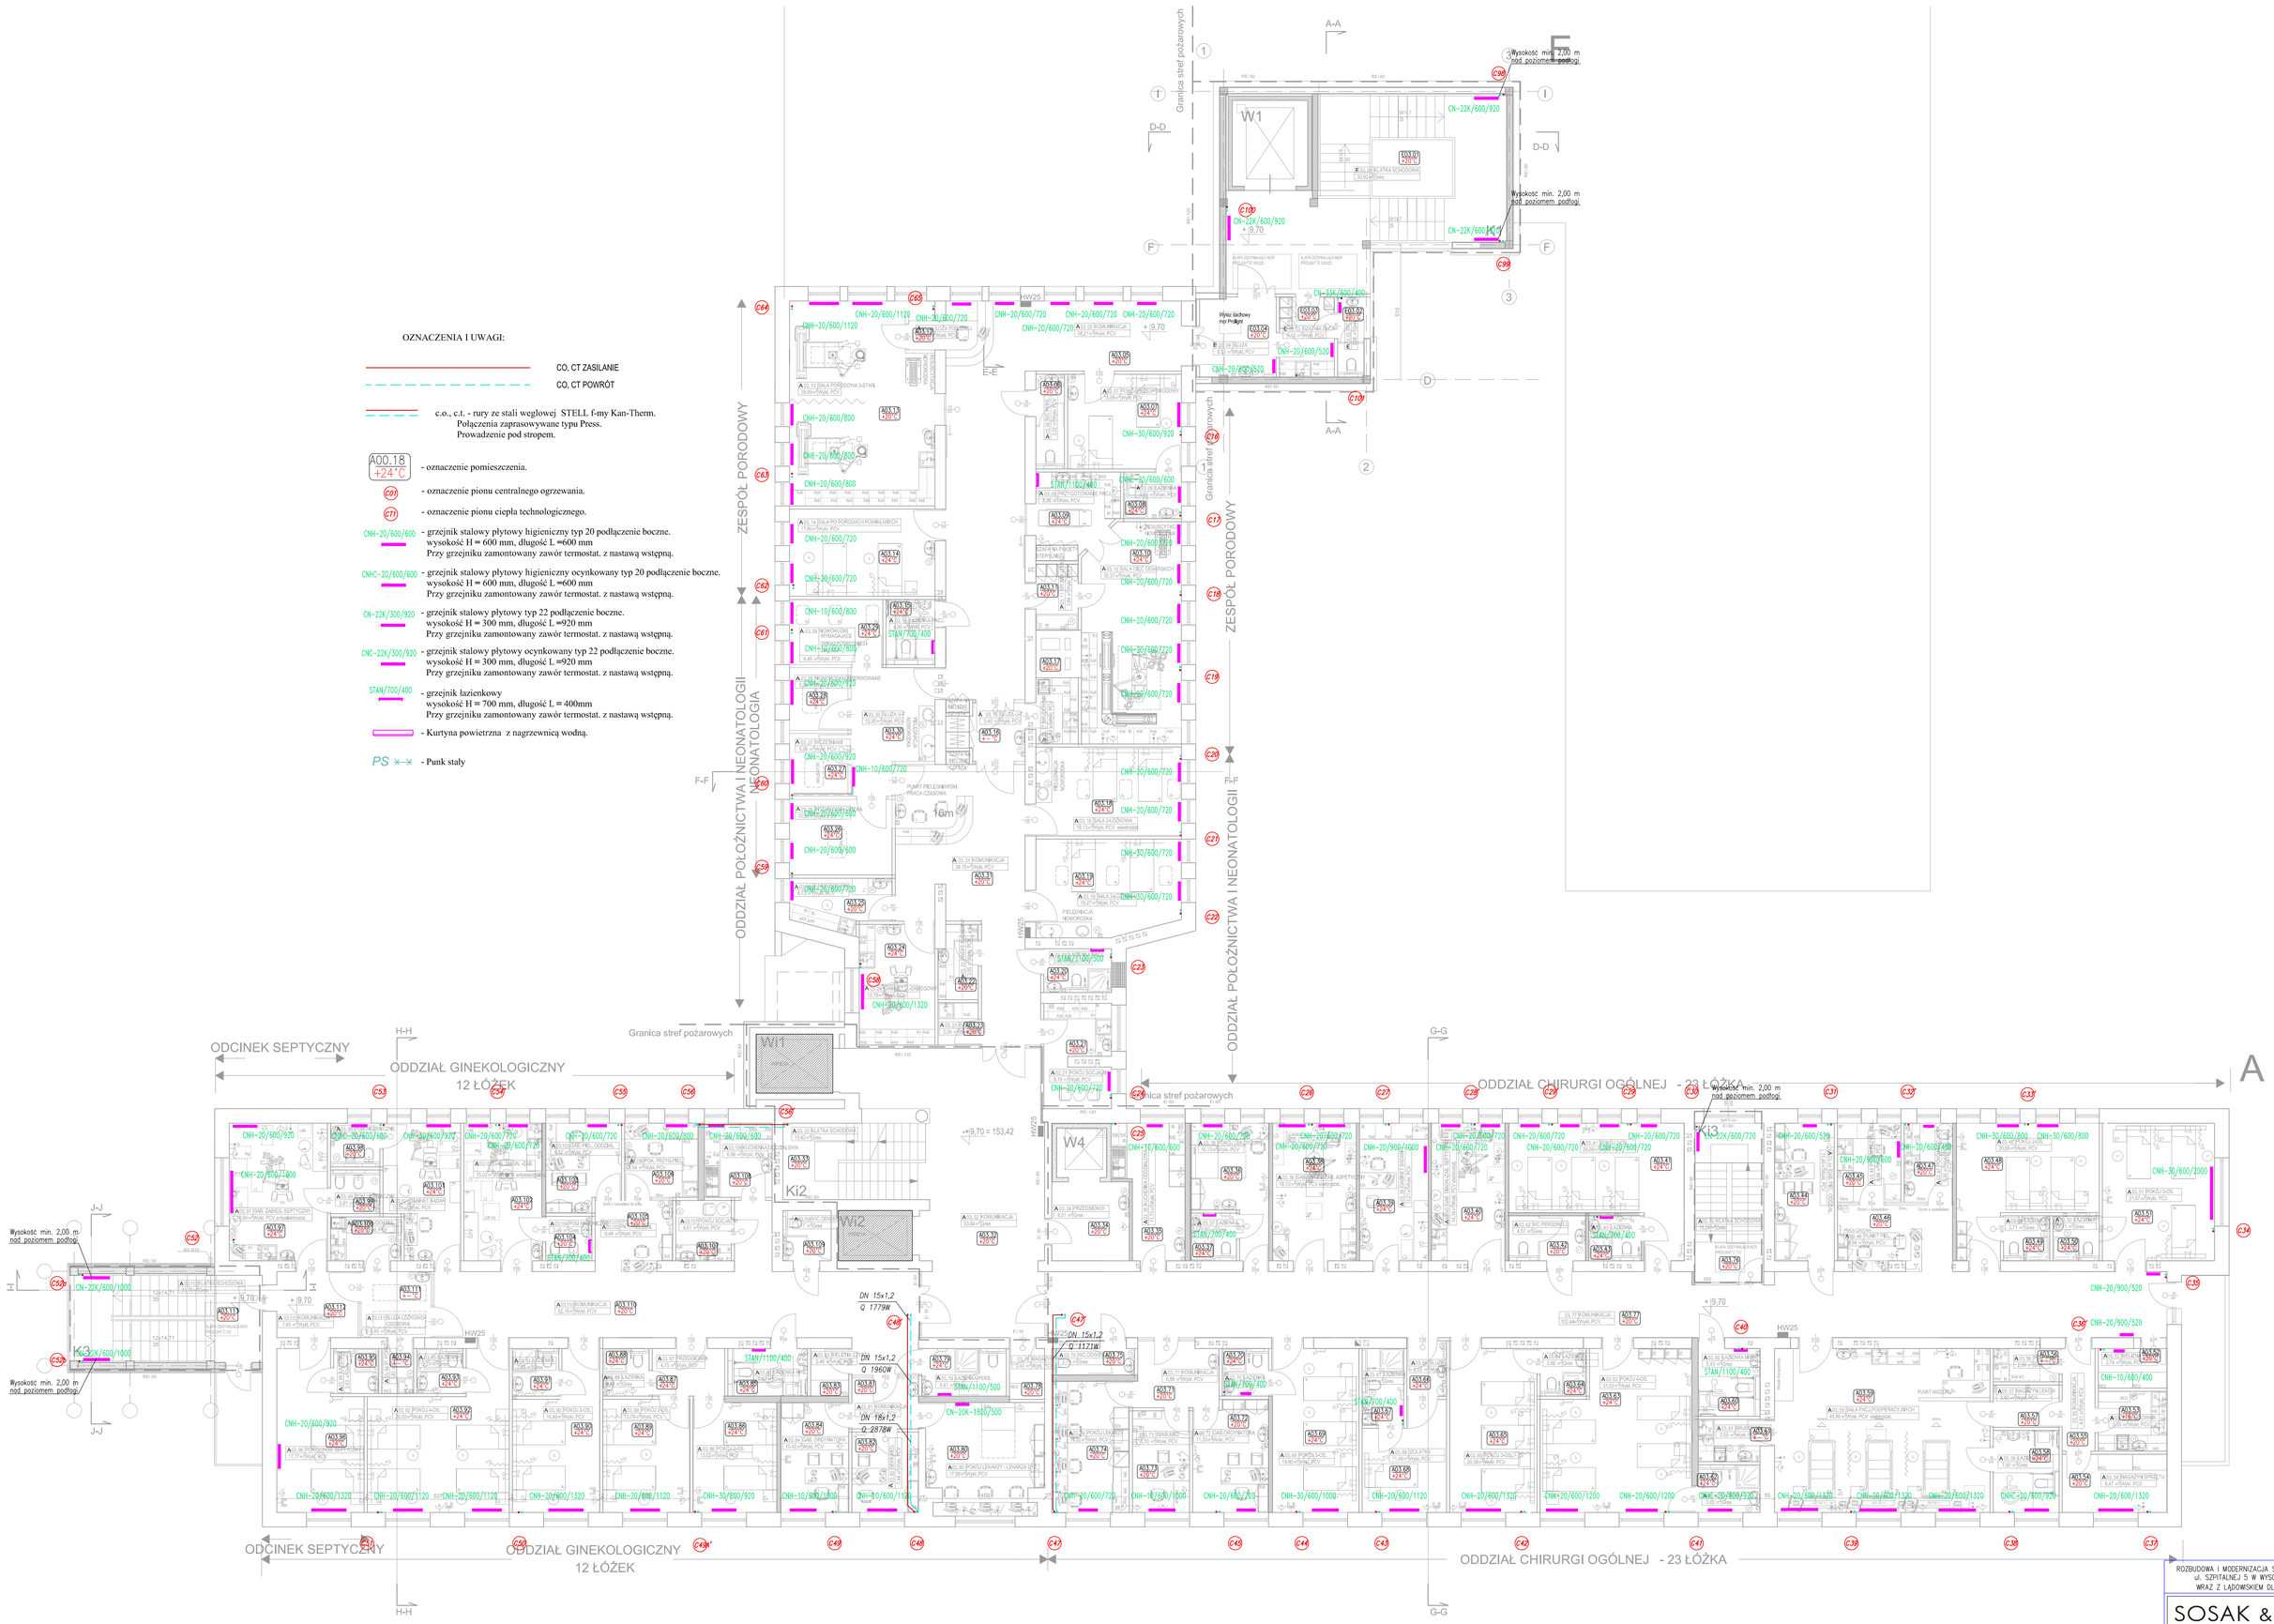


ROZBUDOWA I MODERNIZACJA SZPITALA OGÓLNEGO PRZY
ul. SZPITALNEJ 5 W WYSKOKIEM MAZOWIECKIEM
WRAZ Z LĄDOWISKIEM DLA ŚMIGŁOWCÓW LPR

SOSAK & SOSAK
biuro architektoniczne
05-712 Otwock ul. Żołnierska 2
tel/fax: (48) 22 781 20 20 (48) 22 781 20 21

BIURO USŁUG PROJEKTOWYCH
KUTYNA
BIURO: 03-735 Warszawa, ul. Ząbkowska 5/6A

| | |
|---|---|
| INWESTOR | SZPITAL OGÓLNY w WYSOKIEM MAZOWIECKIEM 18-200 Wysokie Mazowieckie, ul. Szpitalna 5 |
| OBIEKT | SZPITAL OGÓLNY w WYSOKIEM MAZOWIECKIEM 18-200 Wysokie Mazowieckie, ul. Szpitalna 5 |
| NAZWA PROJEKTU | INSTALACJA C.O. |
| NAZWA RYSUNKU | RZUT II PIĘTRA |
| SKALA 1:100 | DATA maj 2016 |

| ZESPÓŁ AUTORSKI | Nr uprawn. | podpis |
|---|---|---|
| mgr inż. Eligiusz Kutyna | Wb 402/83 | |
| inż. Janusz Żurawik | Wb 179/94 | |
| mgr inż. Michał Jankowski | | |
| Jakub Kutyna | | |

| | | | |
|---|---|---|---|
| SANITARNA | WYKONAWCZA | 0 | 4 |
| branża | faza | rewizja | Nr rysunku |