


ZADANIE 3

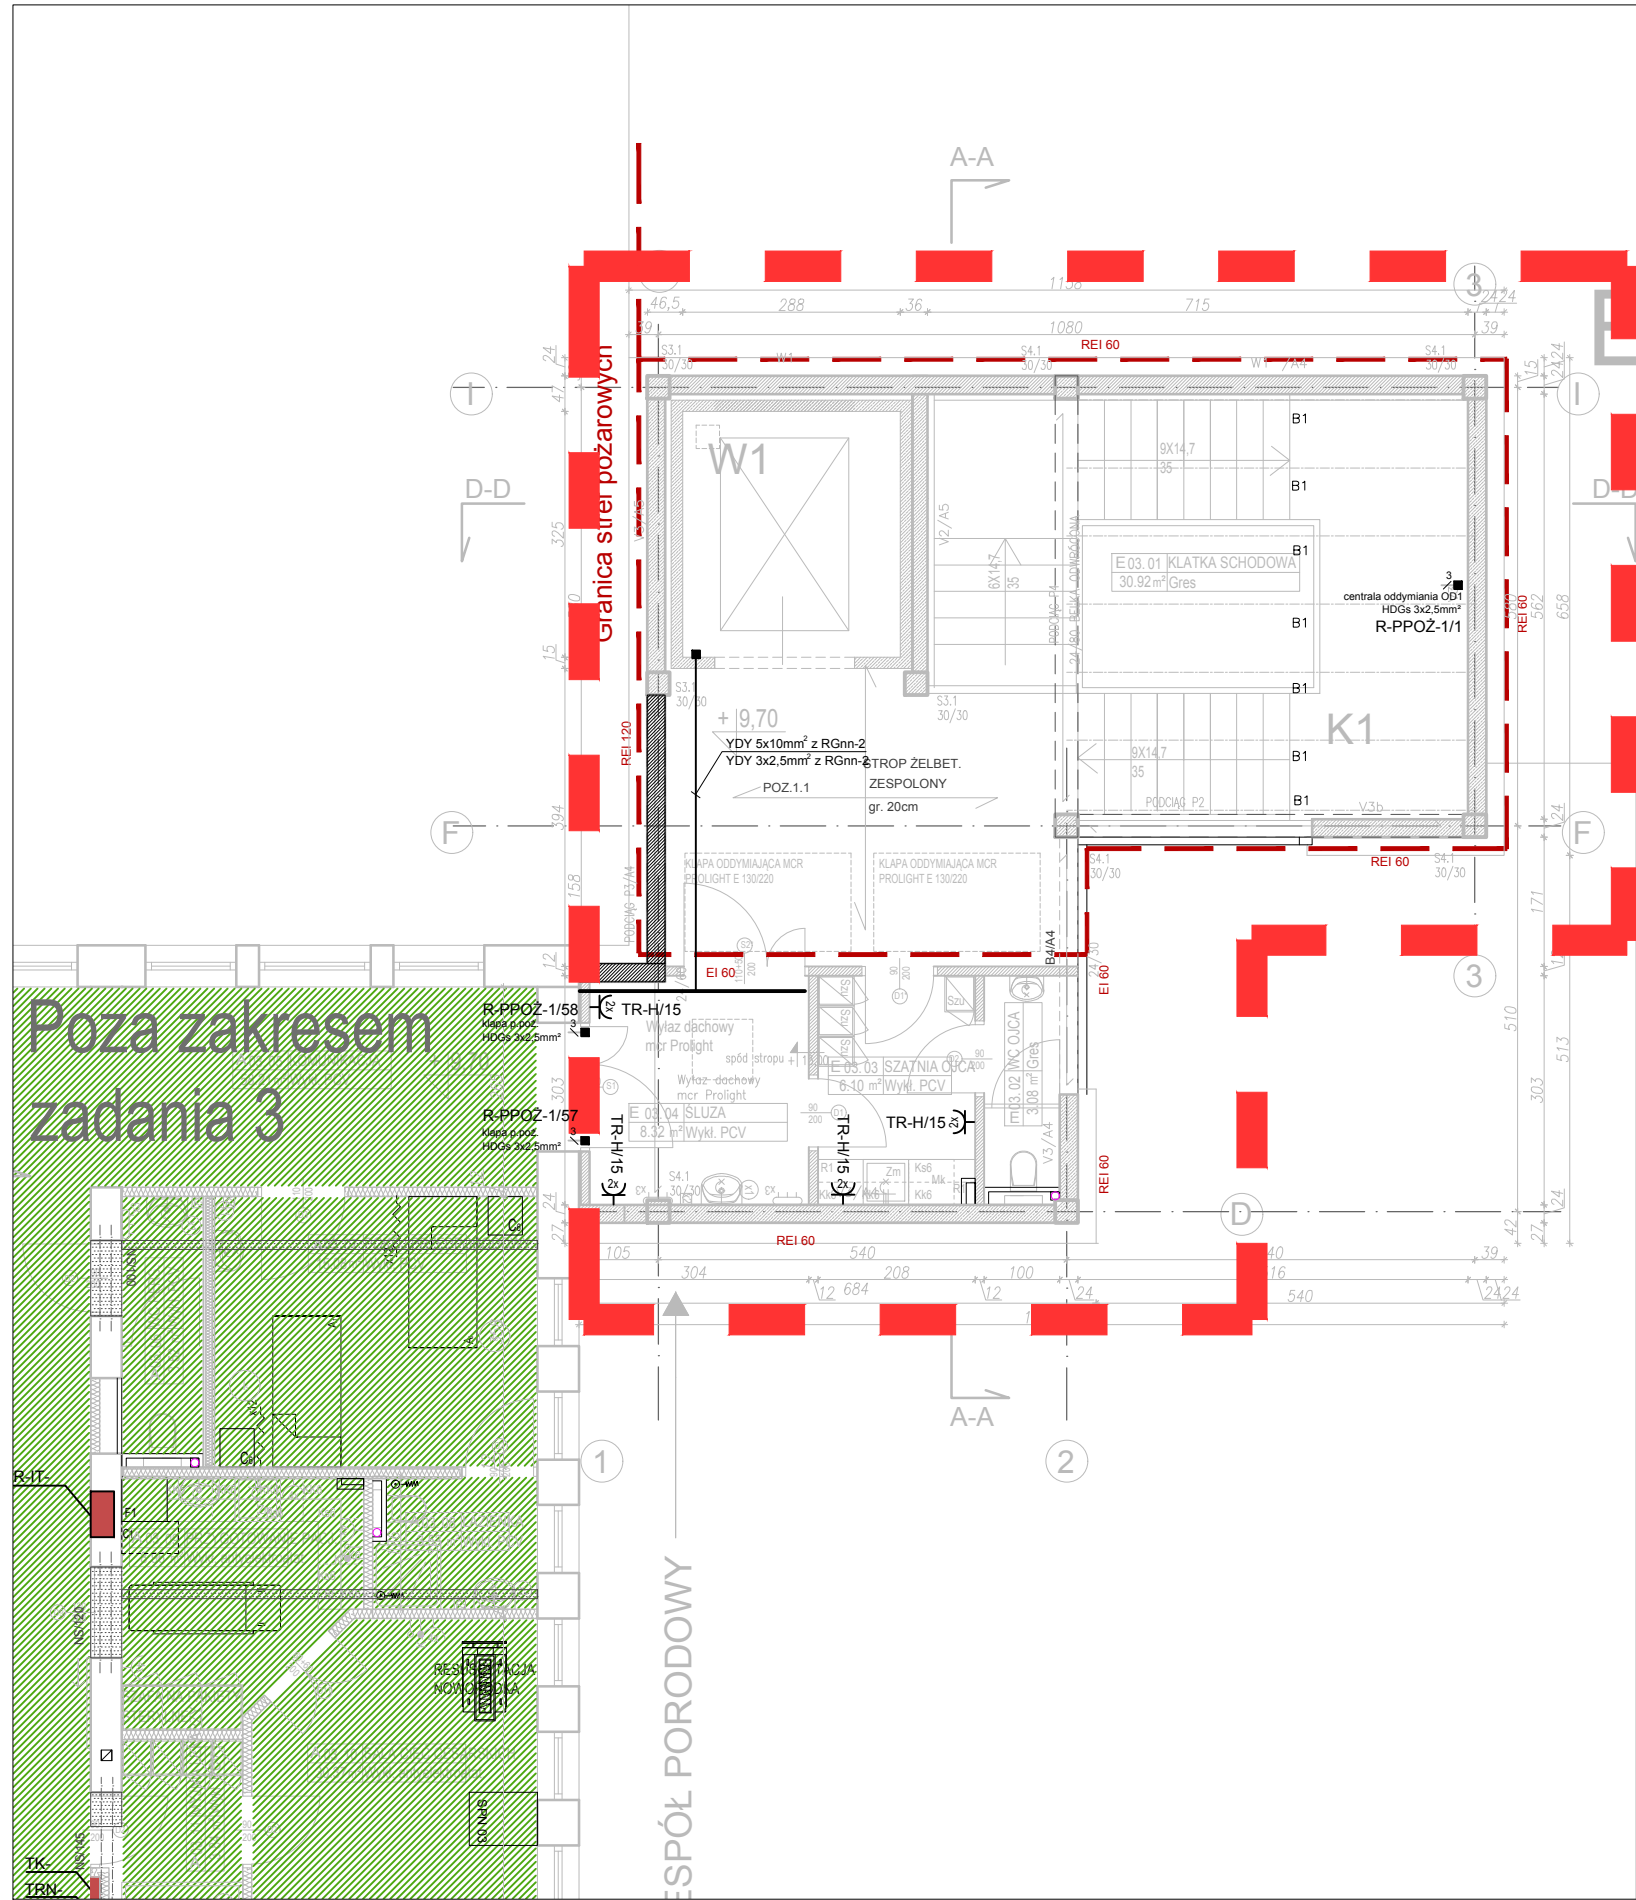

LEGENDA	
	proj. tablica rozdzielcza nierezewowalna
	proj. korytka kablowe dla instalacji elektrycznych (należy skoordynować montaż z pozostałymi branżami)
	- dwa gniazda pojedyncze p/t 2P+Z we wspólnej ramce
	- dwa gniazda pojedyncze p/t 2P+Z IP44 we wspólnej ramce
	- dwa gniazda pojedyncze p/t 2P+Z DATA we wspólnej ramce
	- wypust - przewód 3 żyłowy
	- wypust - przewód 5 żyłowy

Gniazda elektryczne instalować w ramach wielokrotnych z gniazdami teletechnicznymi. Montaż skoordynować z branżą teletechniczną. Należy stosować gniazda wyłącznie ze stykiem ochronnym. W pomieszczeniach grupy 2 stosować gniazda z sygnalizacją obecności napięcia. W panelach przyłóżkowych montaż prowadzić w koordynacji z pozostałymi branżami. Przejścia przez strefy pożarowe uszczelniać masą uszczelniającą o odporności ogniowej odpowiadającej przekraczanej przegrodzie, np. HILTI CP611A lub równoważną.

pradma ul. Trylińskiego 14 +48 503-303-066
 10-683 Olsztyn biuro@pradma.pl
 NIP: 848-177-10-79 www.pradma.pl

OBIEKT:	Rozbudowa i modernizacja Szpitala Ogólnego przy ul. Szpitalnej 5 w Wysokiem Mazowieckiem.	
TEMAT:	ZADANIE 3 Rzut II piętra - instalacje elektryczne	
SKALA	NR RYS.	DATA
1:100	E-04	05.2017
PROJEKTANT:	mgr inż. Dariusz Naruszewicz upr.bud.nr WAM/0068/PWOE/11	podpis
SPRAWDZAJĄCY:	mgr inż. Tomasz Niedźwiecki upr.bud.nr PDL/0058/POOE/11	podpis
OPRACOWAŁ:	mgr inż. Przemysław Kulesza	podpis