


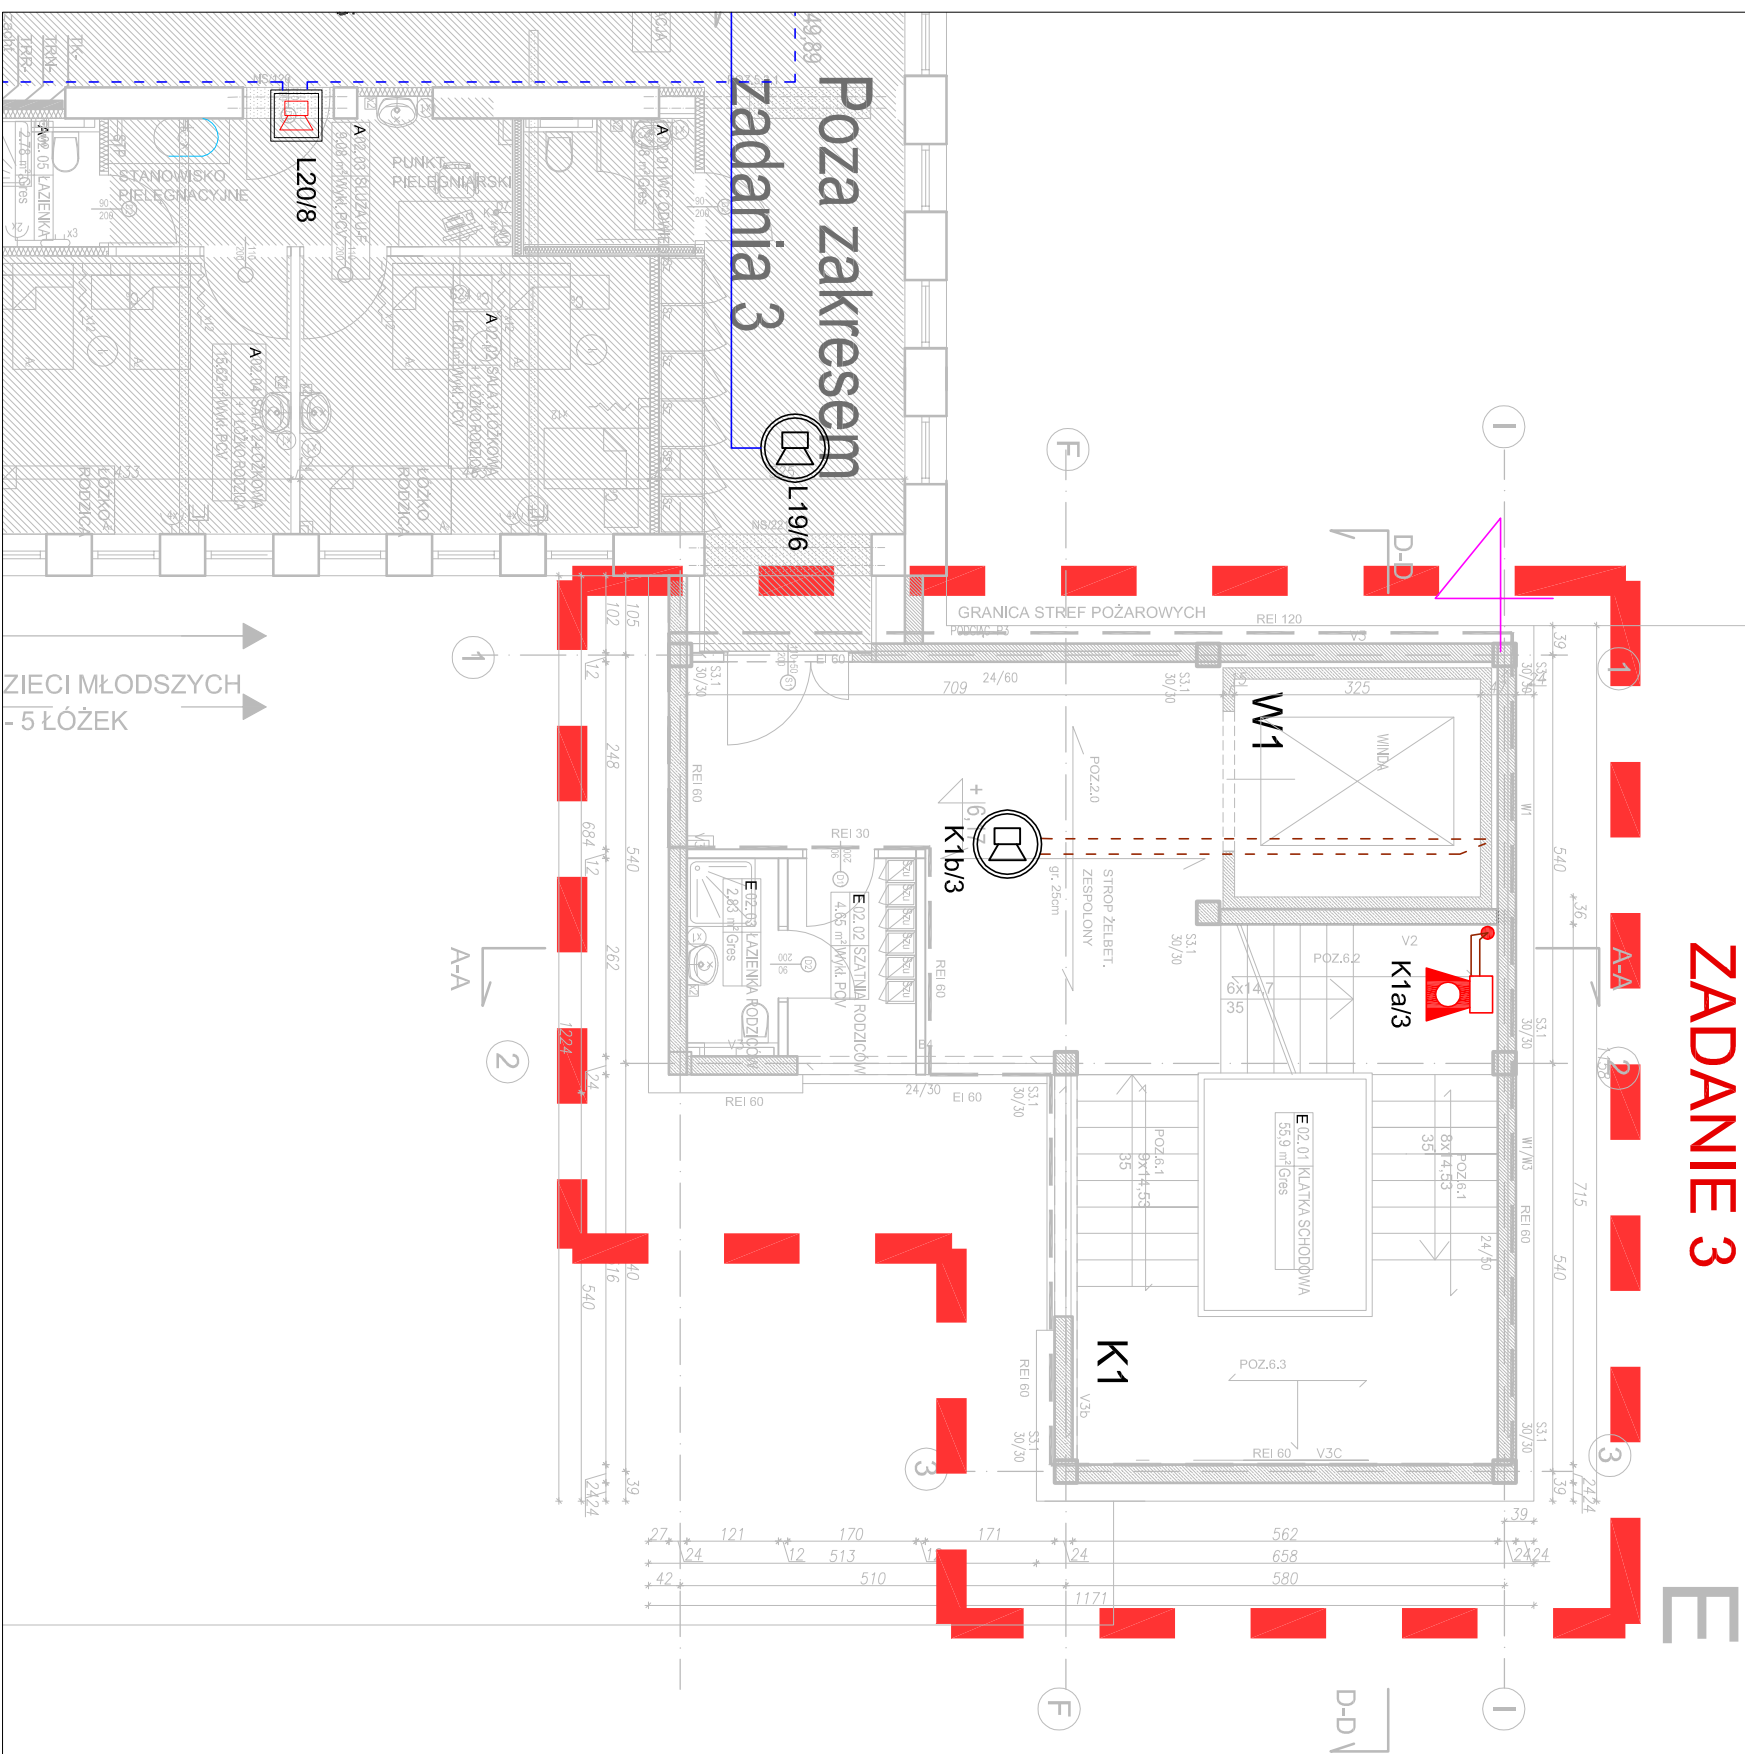


ZADANIE 3



LEGENDA:

-  - Projektor dźwięku DSO 10W/100V DAW 130/10 PP
-  - Głośnik sufitowy DSO 6W/100V DELF 165/6 PP
-  - Głośnik ściemno-sufitowy DSO 6W/100V DAL 165/10 PP

Pradna ul. Tylnińskiego 14 tel. +48 503-303-066
10-683 Olsztyn biuro@pradna.pl
TWOJ BIZNES KRYJE Z PRĄDEM NIP: 848-177-10-79 www.pradna.pl

OBIEKT: Rozbudowa i modernizacja Szpitala Ogólnego przy ul. Szpitalnej 5 w Wysokiem Mazowieckiem.

TEMAT: ZADANIE 3 Rzut I piętra - instalacja DSO

SKALA	NR RVS.	DATA
1:100	E-12	05.2017

PROJEKTANT: mgr inż. Dariusz Natuszewicz
upr.bud.nr WAM/0068/PWOE/11 podpis

SPRAWDZIŁ: mgr inż. Tomasz Niedźwiecki
upr.bud.nr PDL/0058/PWOE/11 podpis

OPRACOWAŁ: mgr inż. Przemysław Kulesza podpis