ZADANIE 3

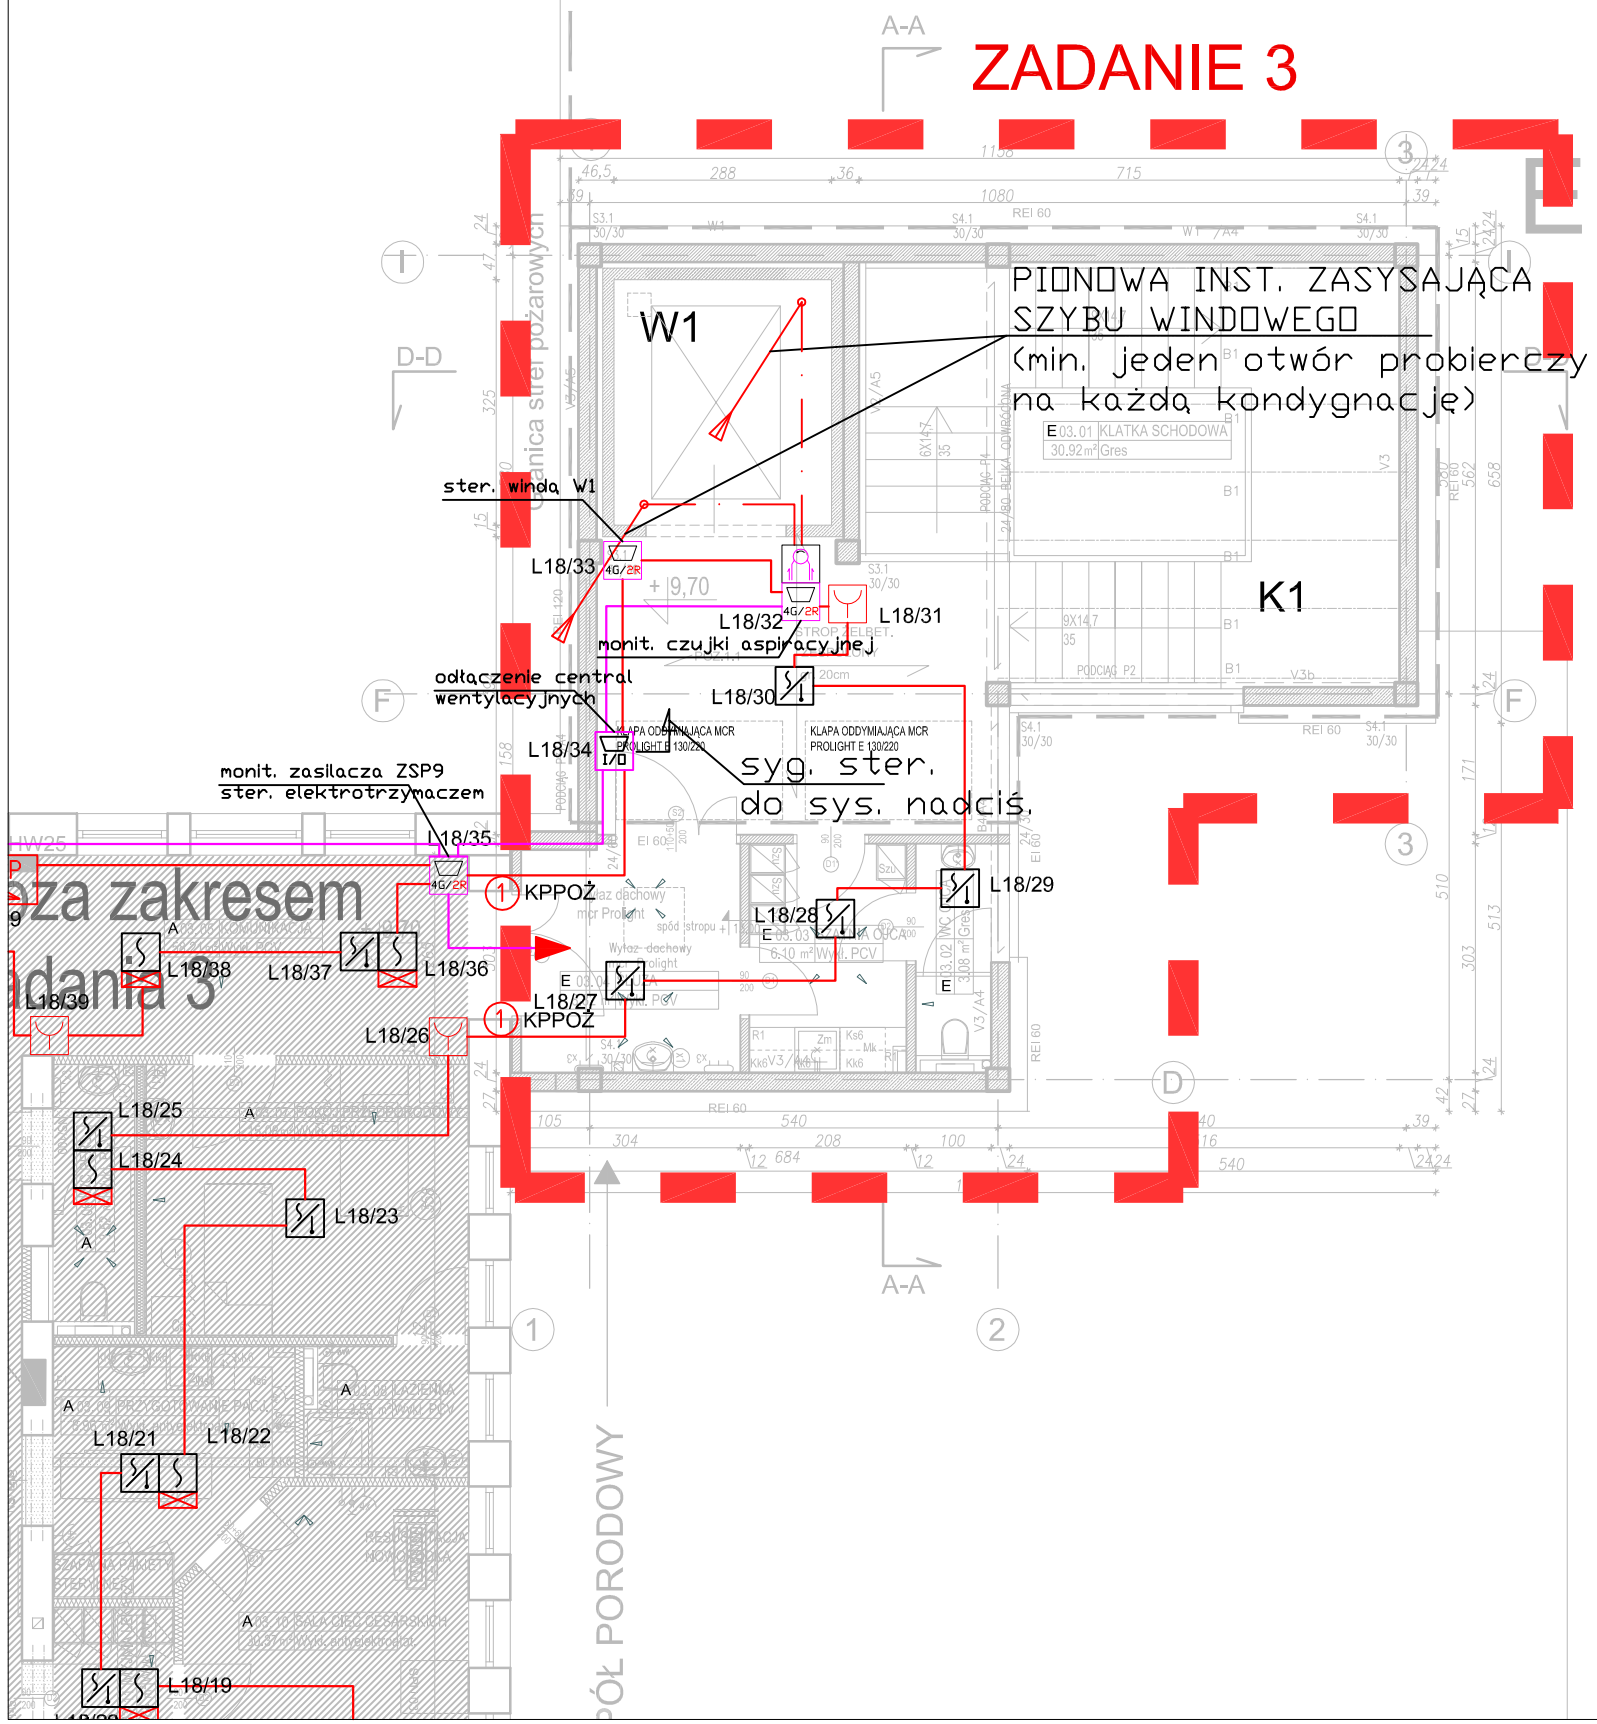

LEGENDA:

- SSP - Centrala SAP
- ZSP - Zasilacz buforowy pożarowy
- Optyczna czujka dymu
- wskaźnik zadziałania
- Multisensorowa czujka dymu
- Aspiracyjna czujka dymu
- Moduł monitorująco-sterujący 4we/4wy
- Moduł sterujący wielowyjściowy
- Ręczny Ostrzegacz Pożarowy (ROP)
- Rurka zasysająca z otworem wlotowym detektora aspiracyjnego (miejsce otworu(-ów) oznaczone kropką)
- FSG "1", FSG "2", FSG "3" - Sterownik cyfrowych klap ppoż. nr 1, 2 lub 3
- 1 2 3 - Cyfrowa klapa ppoż. z siłownikiem 24V DC nadzorowana ze sterownika FSG nr 1, 2 lub 3
- Elektrotrzymacz
- Pętla dozorowa/monitorująca, YnTKSYekw 1x2x0,8
- Linie sterujące, zasilające, kabel niepalny, PH90

pradma TWÓJ BIZNES PŁYNIE Z PRĄDEM
ul. Trylińskiego 14
10-683 Olsztyn
NIP: 848-177-10-79
+48 503-303-066
biuro@pradma.pl
www.pradma.pl

OBIEKT:	Rozbudowa i modernizacja Szpitala Ogólnego przy ul. Szpitalnej 5 w Wysokiem Mazowieckiem.
TEMAT:	ZADANIE 3 Rzut II piętra - instalacja SSP

SKALA	NR RYS.	DATA
1:100	E-17	05.2017

PROJEKTANT:	mgr inż. Dariusz Naruszewicz upr.bud.nr WAM/0068/PWOE/11	podpis
SPRAWDZIŁ:	mgr inż. Tomasz Niedźwiecki upr.bud.nr PDL/0058/POOE/11	podpis
OPRACOWAŁ:	mgr inż. Przemysław Kulesza	podpis