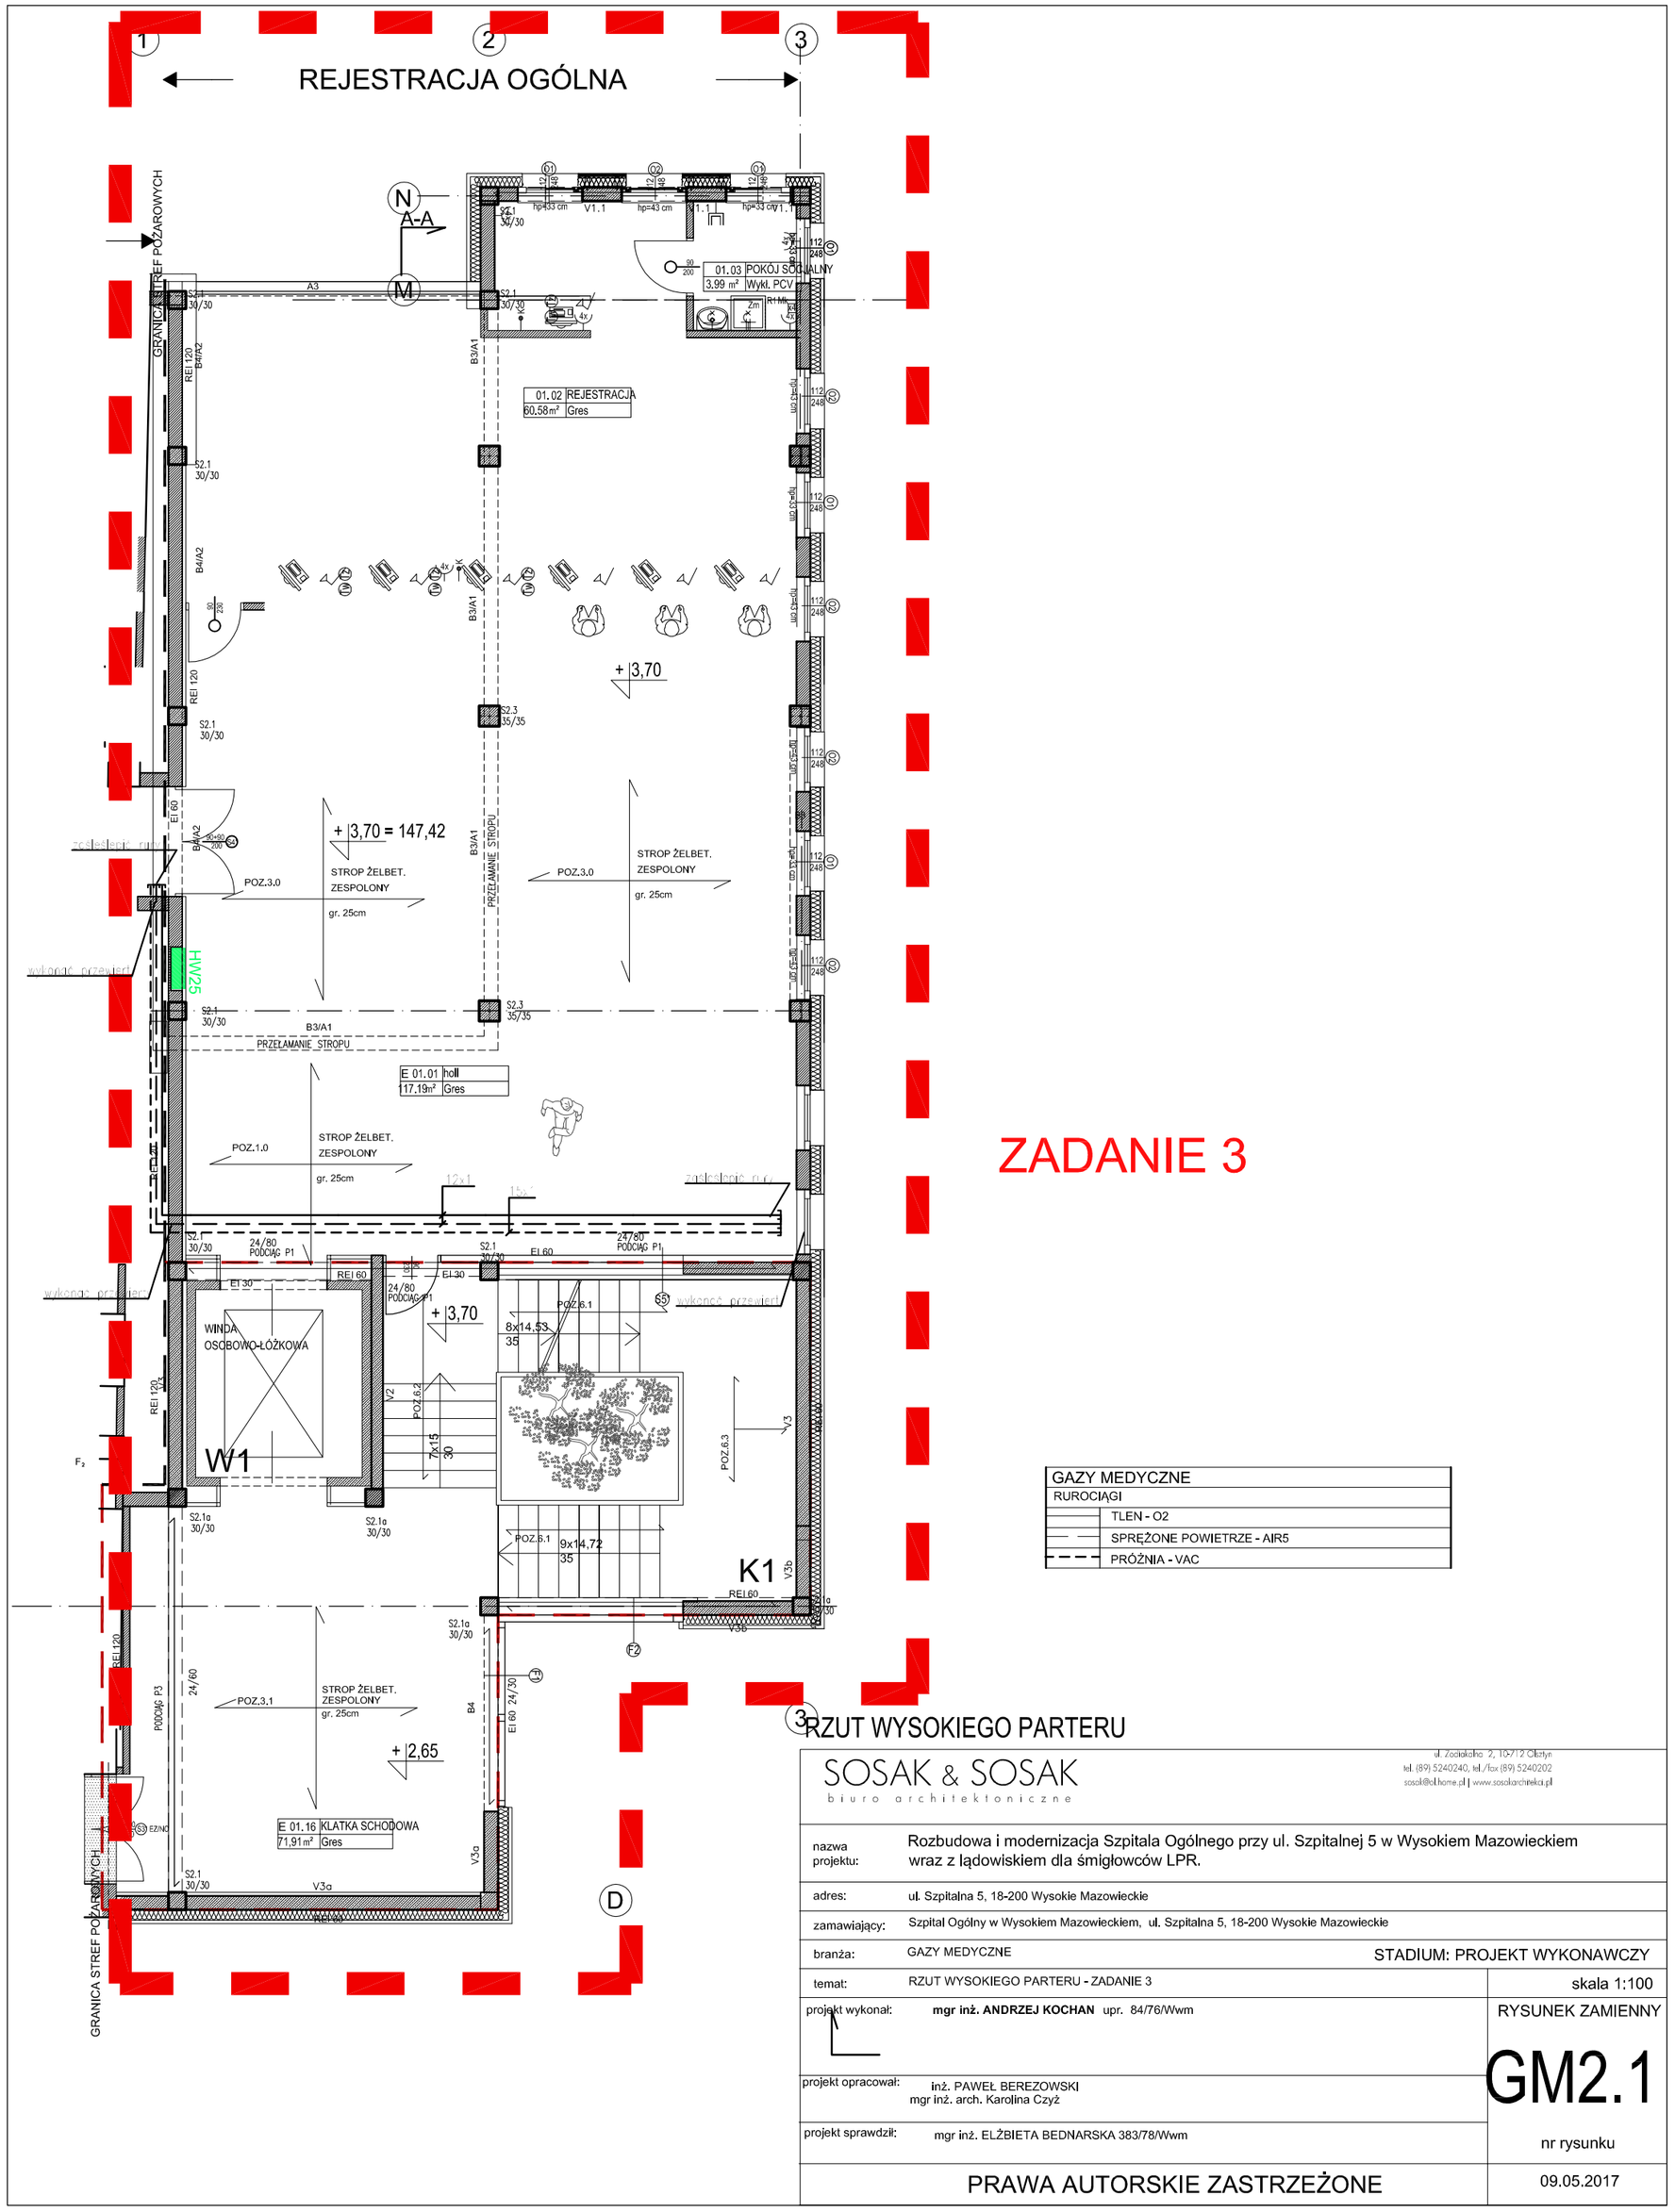

ZADANIE 3

GAZY MEDYCZNE
RUROCIĄGI
TLEN - O2
SPRĘŻONE POWIETRZE - AIR5
PRÓŻNIA - VAC

RZUT WYSOKIEGO PARTERU

SOSAK & SOSAK
biuro architektoniczne

ul. Zodiakalna 2, 10-712 Olsztyn
tel. (89) 5240240, tel./fax (89) 5240202
sosak@el.home.pl | www.sosakarchitekci.pl

nazwa projektu:	Rozbudowa i modernizacja Szpitala Ogólnego przy ul. Szpitalnej 5 w Wysokiem Mazowieckiem wraz z lądowiskiem dla śmigłowców LPR.
adres:	ul. Szpitalna 5, 18-200 Wysokie Mazowieckie
zamawiający:	Szpital Ogólny w Wysokiem Mazowieckiem, ul. Szpitalna 5, 18-200 Wysokie Mazowieckie
branża:	GAZY MEDYCZNE — STADIUM: PROJEKT WYKONAWCZY
temat:	RZUT WYSOKIEGO PARTERU - ZADANIE 3 — skala 1:100
projekt wykonał:	**mgr inż. ANDRZEJ KOCHAN** upr. 84/76/Wwm — RYSUNEK ZAMIENNY
projekt opracował:	inż. PAWEŁ BEREZOWSKI mgr inż. arch. Karolina Czyż
projekt sprawdził:	mgr inż. ELŻBIETA BEDNARSKA 383/78/Wwm
	GM2.1 — nr rysunku
PRAWA AUTORSKIE ZASTRZEŻONE	09.05.2017